kołów Podlaski woj. mazowieckie

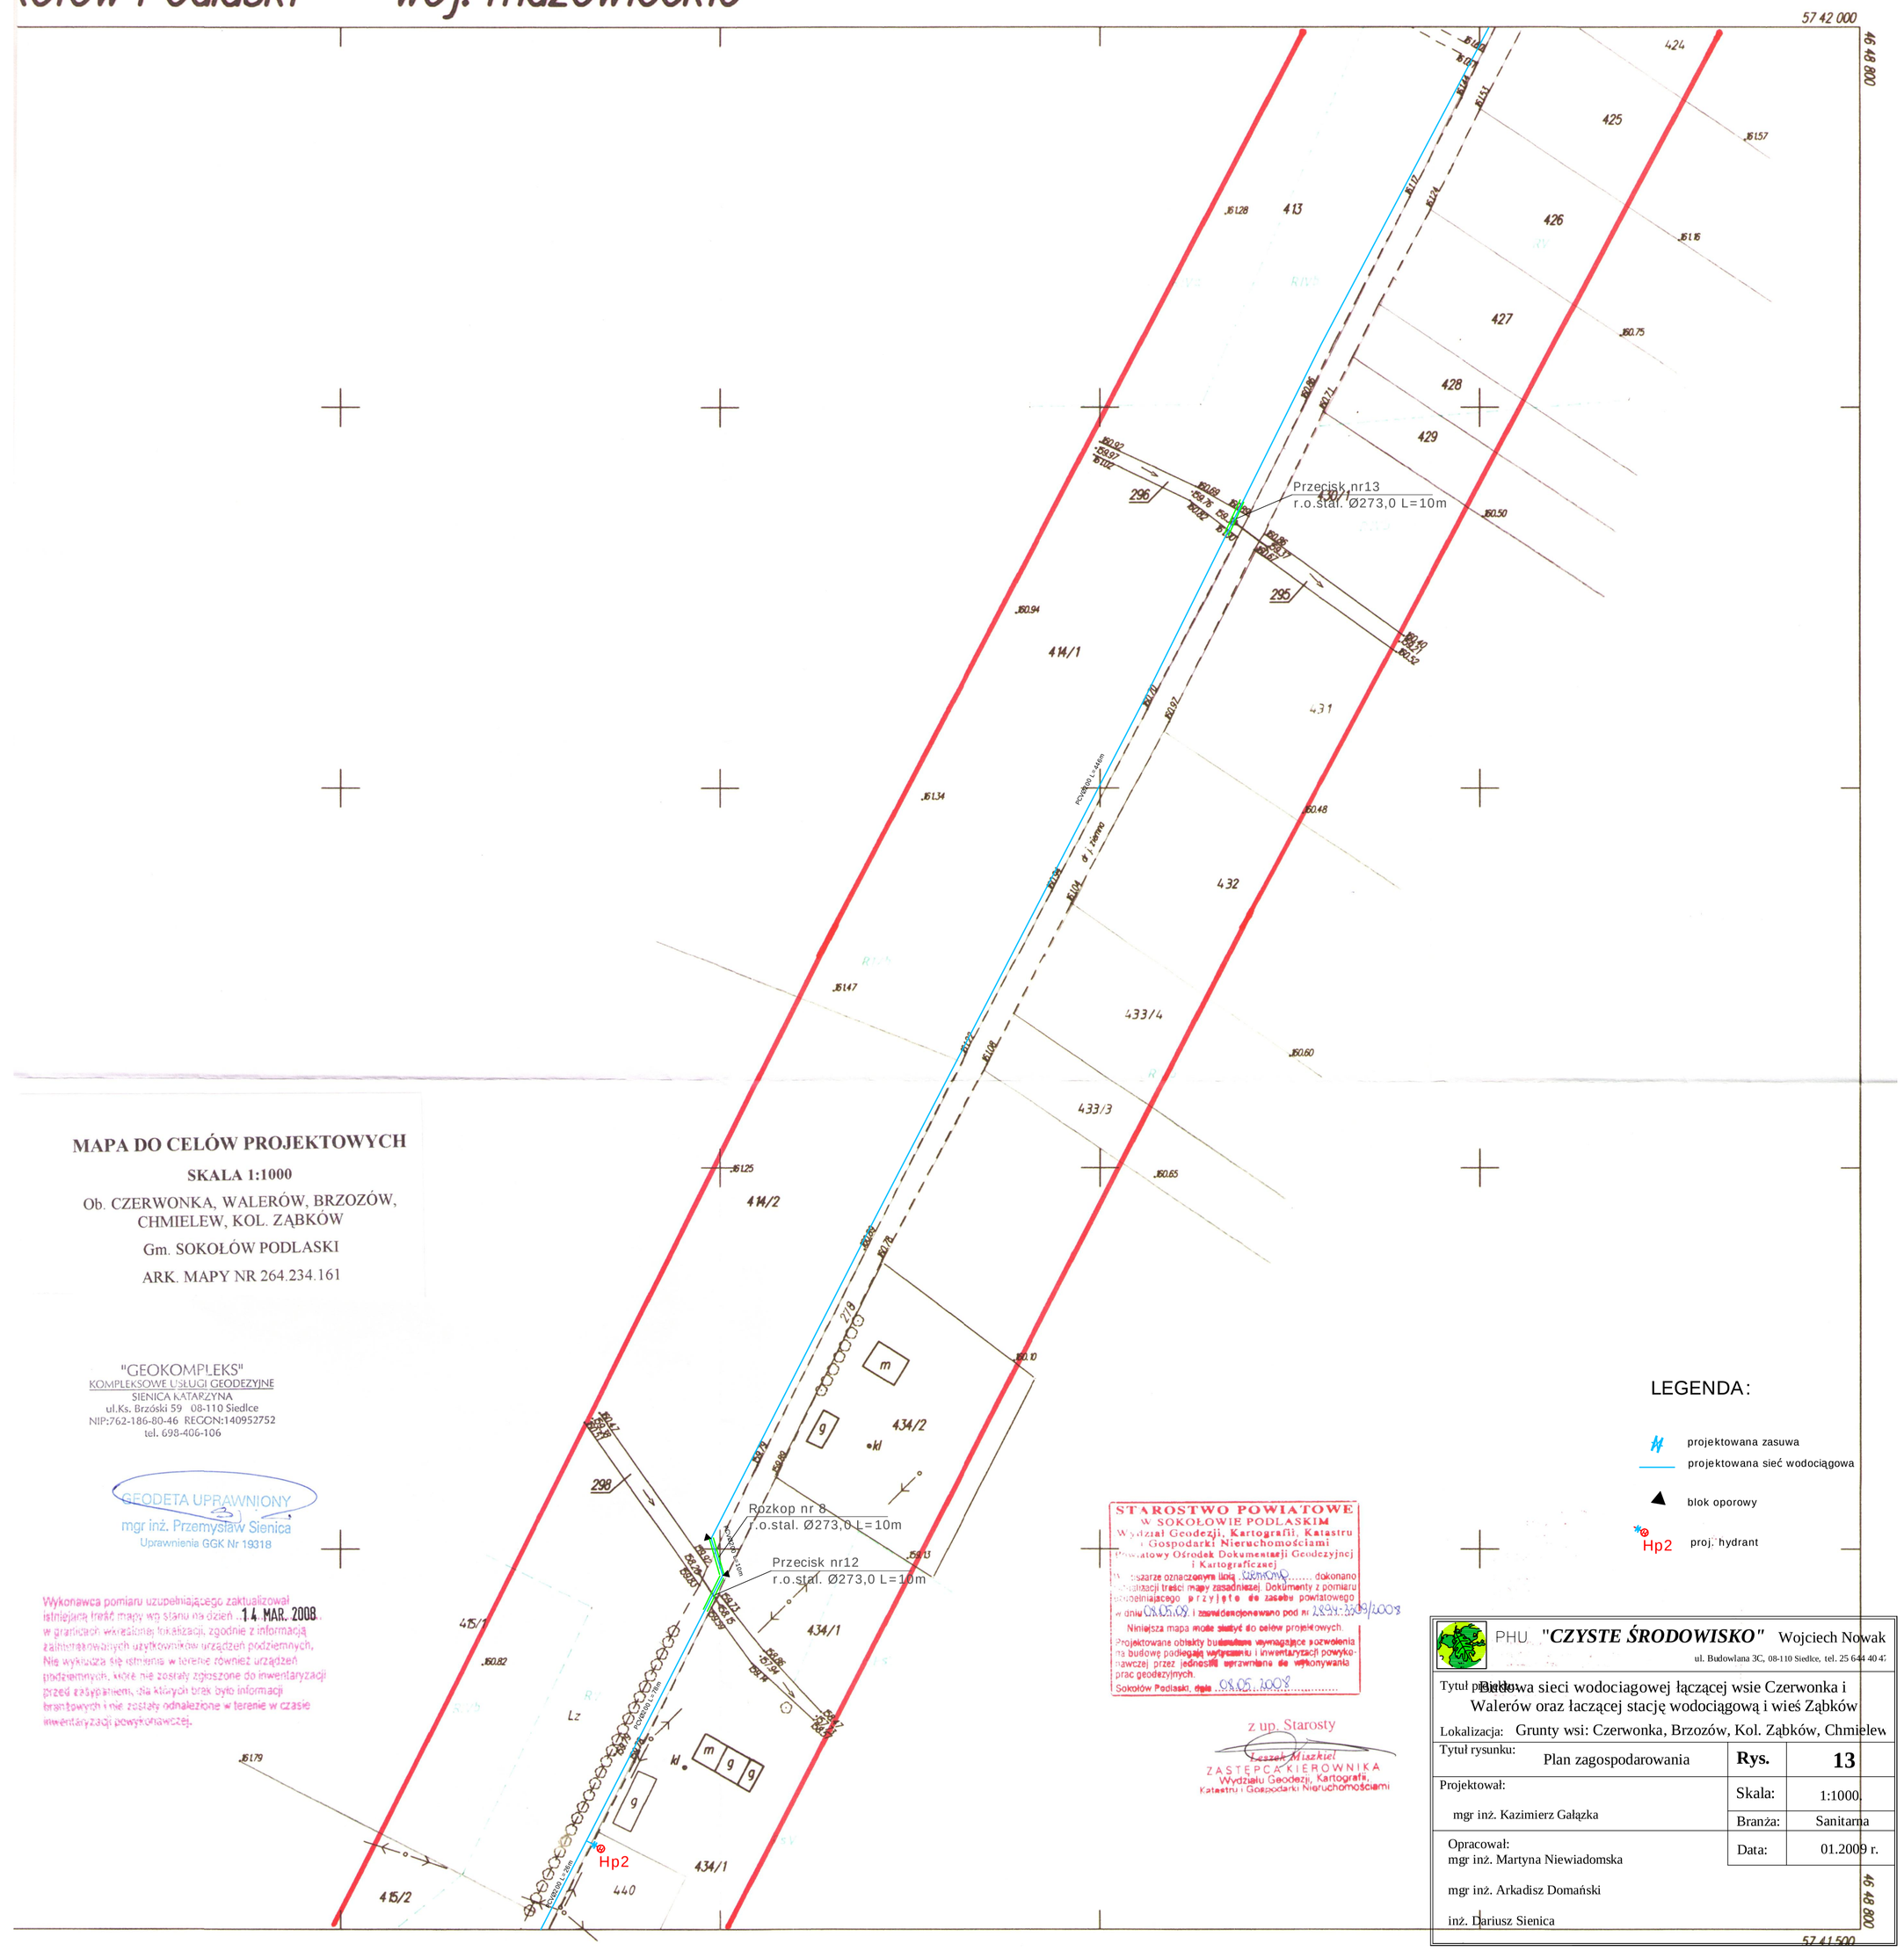

MAPA DO CELÓW PROJEKTOWYCH

SKALA 1:1000

Ob. CZERWONKA, WALERÓW, BRZOZÓW, CHMIELEW, KOL. ZĄBKÓW

Gm. SOKOŁÓW PODLASKI

ARK. MAPY NR 264.234.161

"GEOKOMPLEKS"
KOMPLEKSOWE USŁUGI GEODEZYJNE
SIENICA KATARZYNA
ul.Ks. Brzóski 59 08-110 Siedlce
NIP:762-186-80-46 REGON:140952752
tel. 698-406-106

GEODETA UPRAWNIONY
mgr inż. Przemysław Sienica
Uprawnienia GGK Nr 19318

Wykonawca pomiaru uzupełniającego zaktualizował istniejącą treść mapy wg stanu na dzień 14 MAR. 2008 w granicach wkreślonej lokalizacji, zgodnie z informacją zainteresowanych użytkowników urządzeń podziemnych. Nie wykluczą się istnienia w terenie również urządzeń podziemnych, które nie zostały zgłoszone do inwentaryzacji przed zasypaniem, dla których brak było informacji branżowych i nie zostały odnalezione w terenie w czasie inwentaryzacji powykonawczej.

STAROSTWO POWIATOWE
W SOKOŁOWIE PODLASKIM
Wydział Geodezji, Kartografii, Katastru i Gospodarki Nieruchomościami
Powiatowy Ośrodek Dokumentacji Geodezyjnej i Kartograficznej
W obszarze oznaczonym linią CZERWONO dokonano aktualizacji treści mapy zasadniczej. Dokumenty z pomiaru uzupełniającego przyjęto do zasobu powiatowego w dniu 08.05.09 i zarejestrowano pod nr 2894/3389/2008
Niniejsza mapa może służyć do celów projektowych.
Projektowane obiekty budowlane wymagające pozwolenia na budowę podlegają wytyczeniu i inwentaryzacji powykonawczej przez jednostkę uprawnioną do wykonywania prac geodezyjnych.
Sokołów Podlaski, dnia 08.05.2008

z up. Starosty
Leszek Miszkiel
ZASTĘPCA KIEROWNIKA
Wydziału Geodezji, Kartografii, Katastru i Gospodarki Nieruchomościami

LEGENDA:

- projektowana zasuwa
- projektowana sieć wodociągowa
- blok oporowy
- Hp2 proj. hydrant

PHU "CZYSTE ŚRODOWISKO" Wojciech Nowak
ul. Budowlana 3C, 08-110 Siedlce, tel. 25 644 40 47

Tytuł projektu: Budowa sieci wodociągowej łączącej wsie Czerwonka i Walerów oraz łączącej stację wodociągową i wieś Ząbków

Lokalizacja: Grunty wsi: Czerwonka, Brzozów, Kol. Ząbków, Chmielew

Tytuł rysunku:	Plan zagospodarowania	Rys.	13
Projektował: mgr inż. Kazimierz Gałązka		Skala:	1:1000
		Branża:	Sanitarna
Opracował: mgr inż. Martyna Niewiadomska, mgr inż. Arkadisz Domański, inż. Dariusz Sienica		Data:	01.2009 r.