


Skala: 1:1000 **GMINA SOKOŁÓW PODLASKI**

Miejscowość: **BACHORZA**

Nr geod. dz : 132

Legenda:

- OCZ. ● - oczyszczalnia ścieków
- PVC Ø 160 — - kanał sanitarny Ø1 60 mm
- PVC Ø 110 — - kanał sanitarny Ø 110 mm
- PE Ø 40/63 — - kanał tłoczny Ø 40 ; Ø 63 mm
- DR.-N. — - komory filtracyjne /- W NASTYPE
- SCH.-N. ○ - studnia chłonna /- W NASTYPE
- SR ○ - studzienka rozdzielcza DN 400 mm
- ST. ● - studzienka kanalizacyjna DN 315 mm
- P.Ś.S. / P.Ś.O. ● - przepompownia ścieku surowego / oczyszczzonego
- RO — - ruła osłonowa

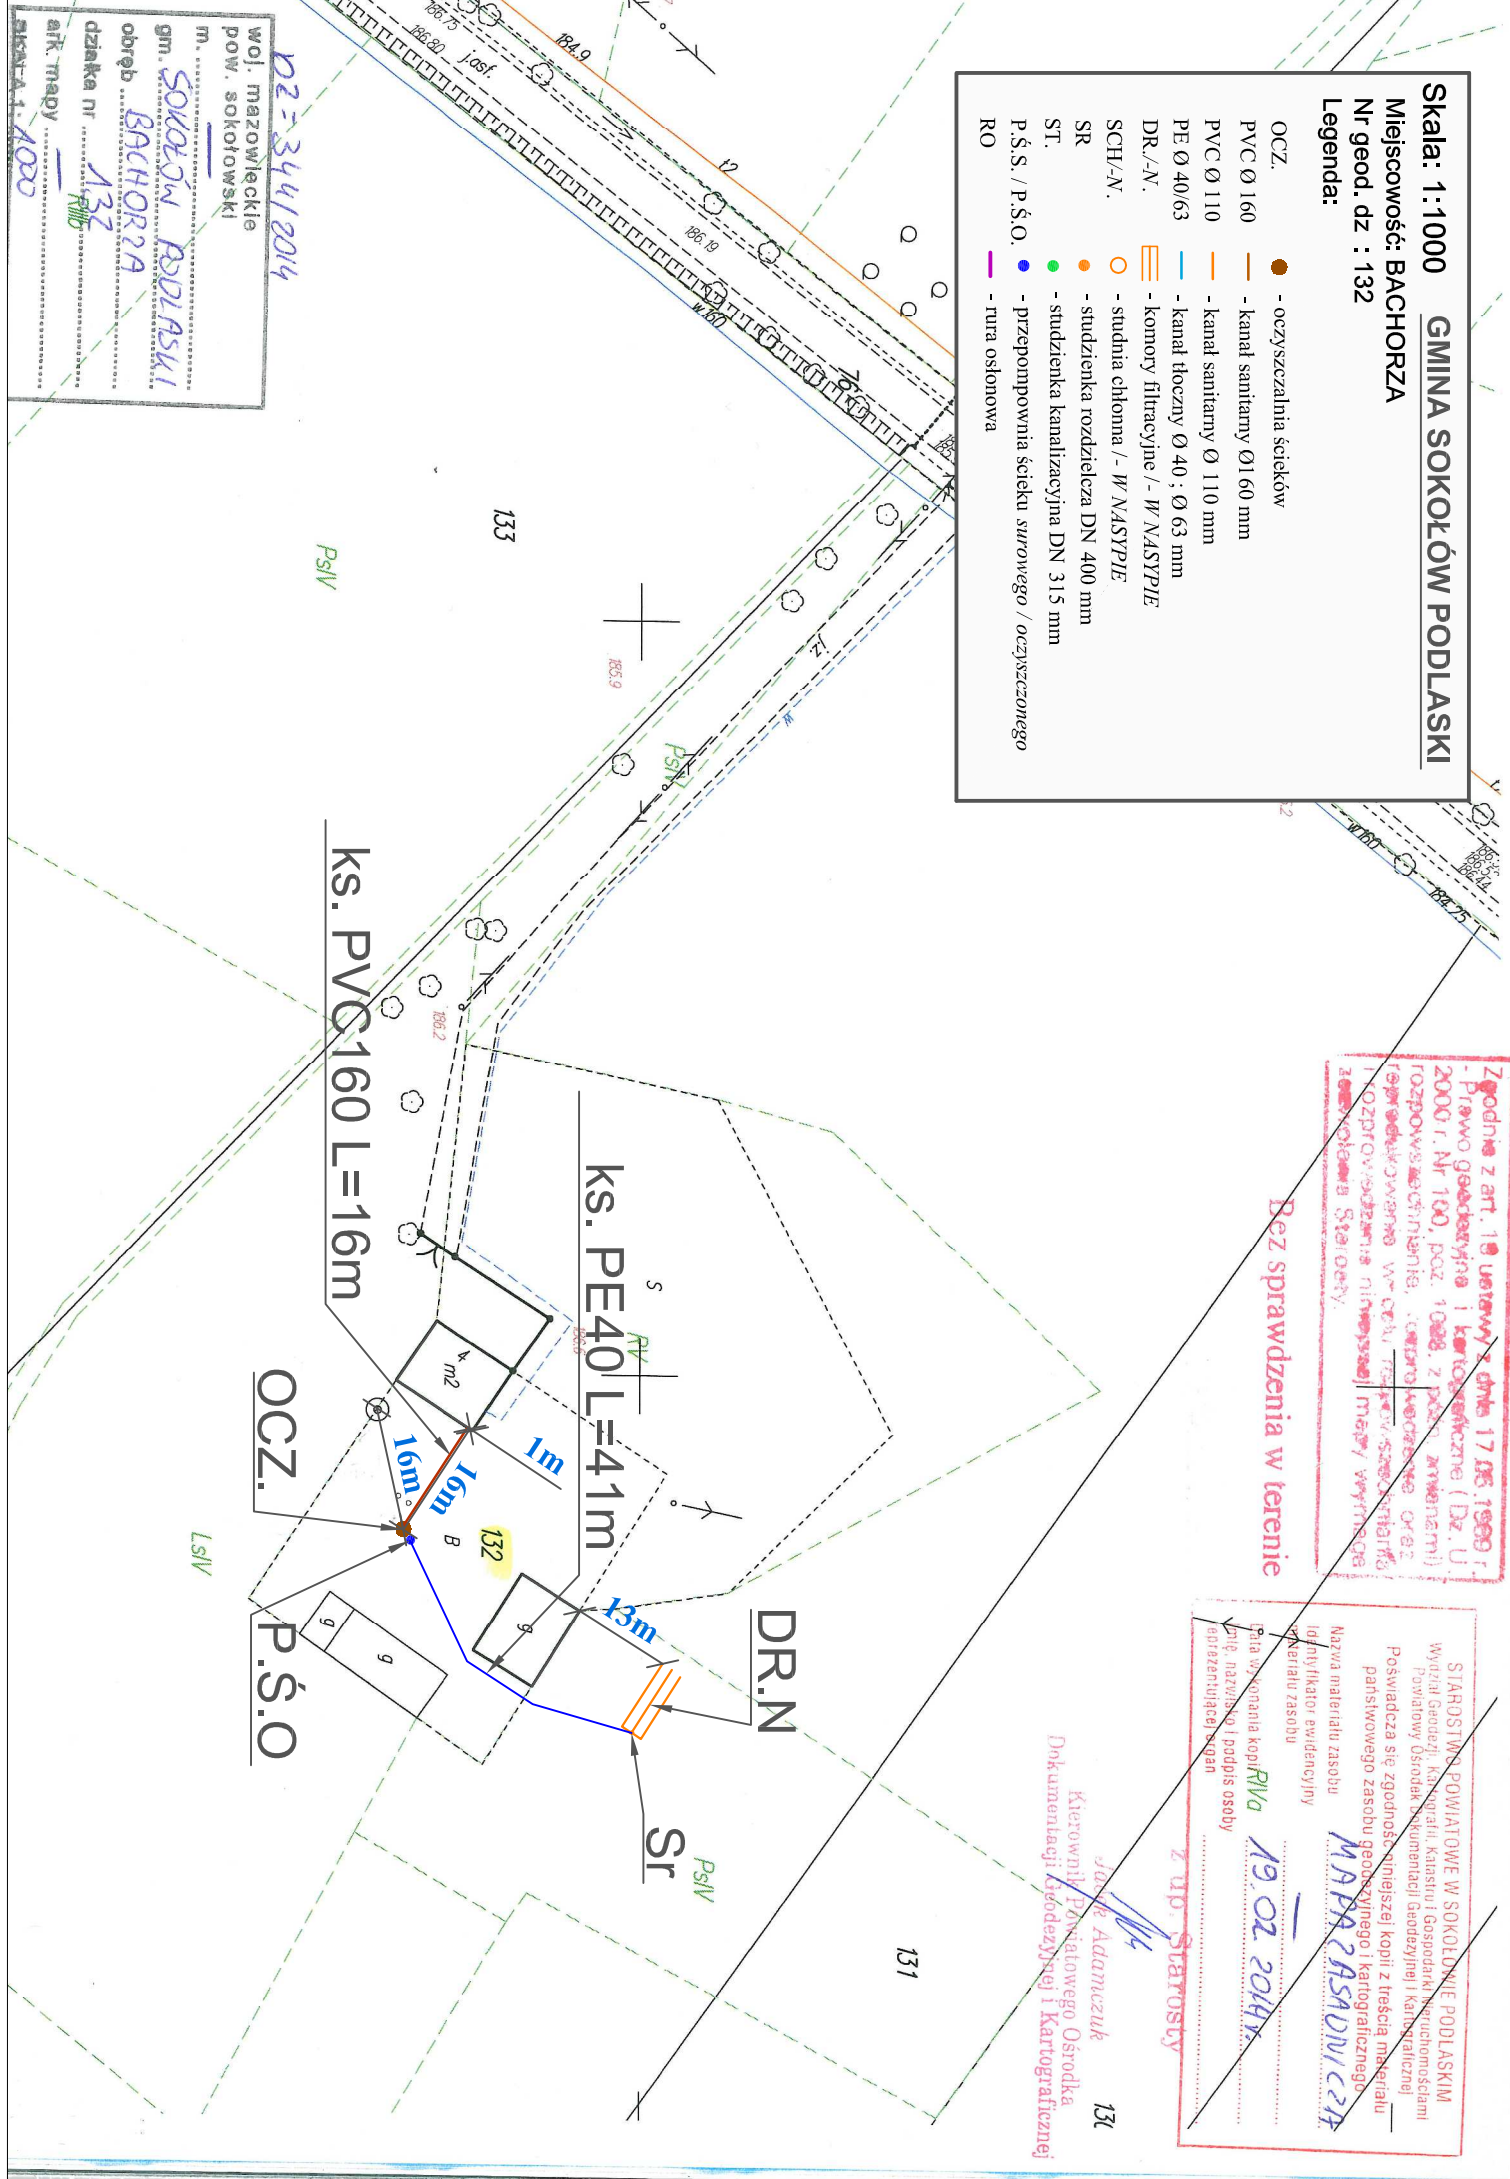

Zgodnie z art. 19 ustawy z dnia 17.06.1969 r. - Prawo geodezyjne i kartograficzne (Dz. U. 2000 r. Nr 100, poz. 1088, z późn. zmianami) rozporządzenia Ministra, Gospodarki Mieszkaniowej, Rozporządzenia w sprawie sposobu sporządzania i prowadzenia mapy wydruku z ewidencji Starosty.

Bez sprawdzenia w terenie

STAROSTWO POWIATOWE W SOKOŁOWIE PODLASKIM
Wydział Geodezji, Kartografii, Kadastro i Gospodarki Mieszkaniowej
Powiatowy Ośrodek Dokumentacji Geodezyjnej i Kartograficznej
Posiadać się zgodność niniejszej kopii z treścią materiału państwowego zasobu geodezyjnego i kartograficznego
Nazwa materiału zasobu
Identyfikator ewidencyjny
Data wyznaczenia kopii
Imię, nazwisko i podpis osoby
Z up. Starosty

19.02.2014r.

MAPA ZASADNICZA

Kierownik Powiatowego Ośrodka Dokumentacji Geodezyjnej i Kartograficznej
Jacek Adamczuk

Woj. mazowieckie
pow. sokołowski
m. SOKOŁÓW PODLASKI
gm. BACHORZA
obręb BACHORZA
działka nr 132
ark. mapy
miejsc. 1:1000