

woj. mazowieckie
pow. sokołowski
m. Sokołów Podlaski
gm. Bachorza
obrob. 15.12
działka nr 75/2
ark. mapy 1:1000
SKALA 1: 1000


Skala: 1:1000 **GMINA SOKOŁÓW PODLASKI**

Miejscowość: BACHORZA

Nr geod. dz : 75/2

Legenda:

- | | | |
|-----------------|---|---|
| OCZ. | ● | - oczyszczalnia ścieków |
| PVC Ø 160 | — | - kanał sanitarny Ø 160 mm |
| PVC Ø 110 | — | - kanał sanitarny Ø 110 mm |
| PE Ø 40/63 | — | - kanał tłoczny Ø 40 ; Ø 63 mm |
| DR./-N. | — | - komory filtracyjne /- W NASYPIE |
| SCH/-N. | ○ | - studnia chłonna /- W NASYPIE |
| SR | ● | - studzienka rozdzielcza DN 400 mm |
| ST. | ● | - studzienka kanalizacyjna DN 315 mm |
| P.Ś.S. / P.Ś.O. | ● | - przepompownia ścieku surowego / oczyszczonego |
| RO | — | - rura osłonowa |

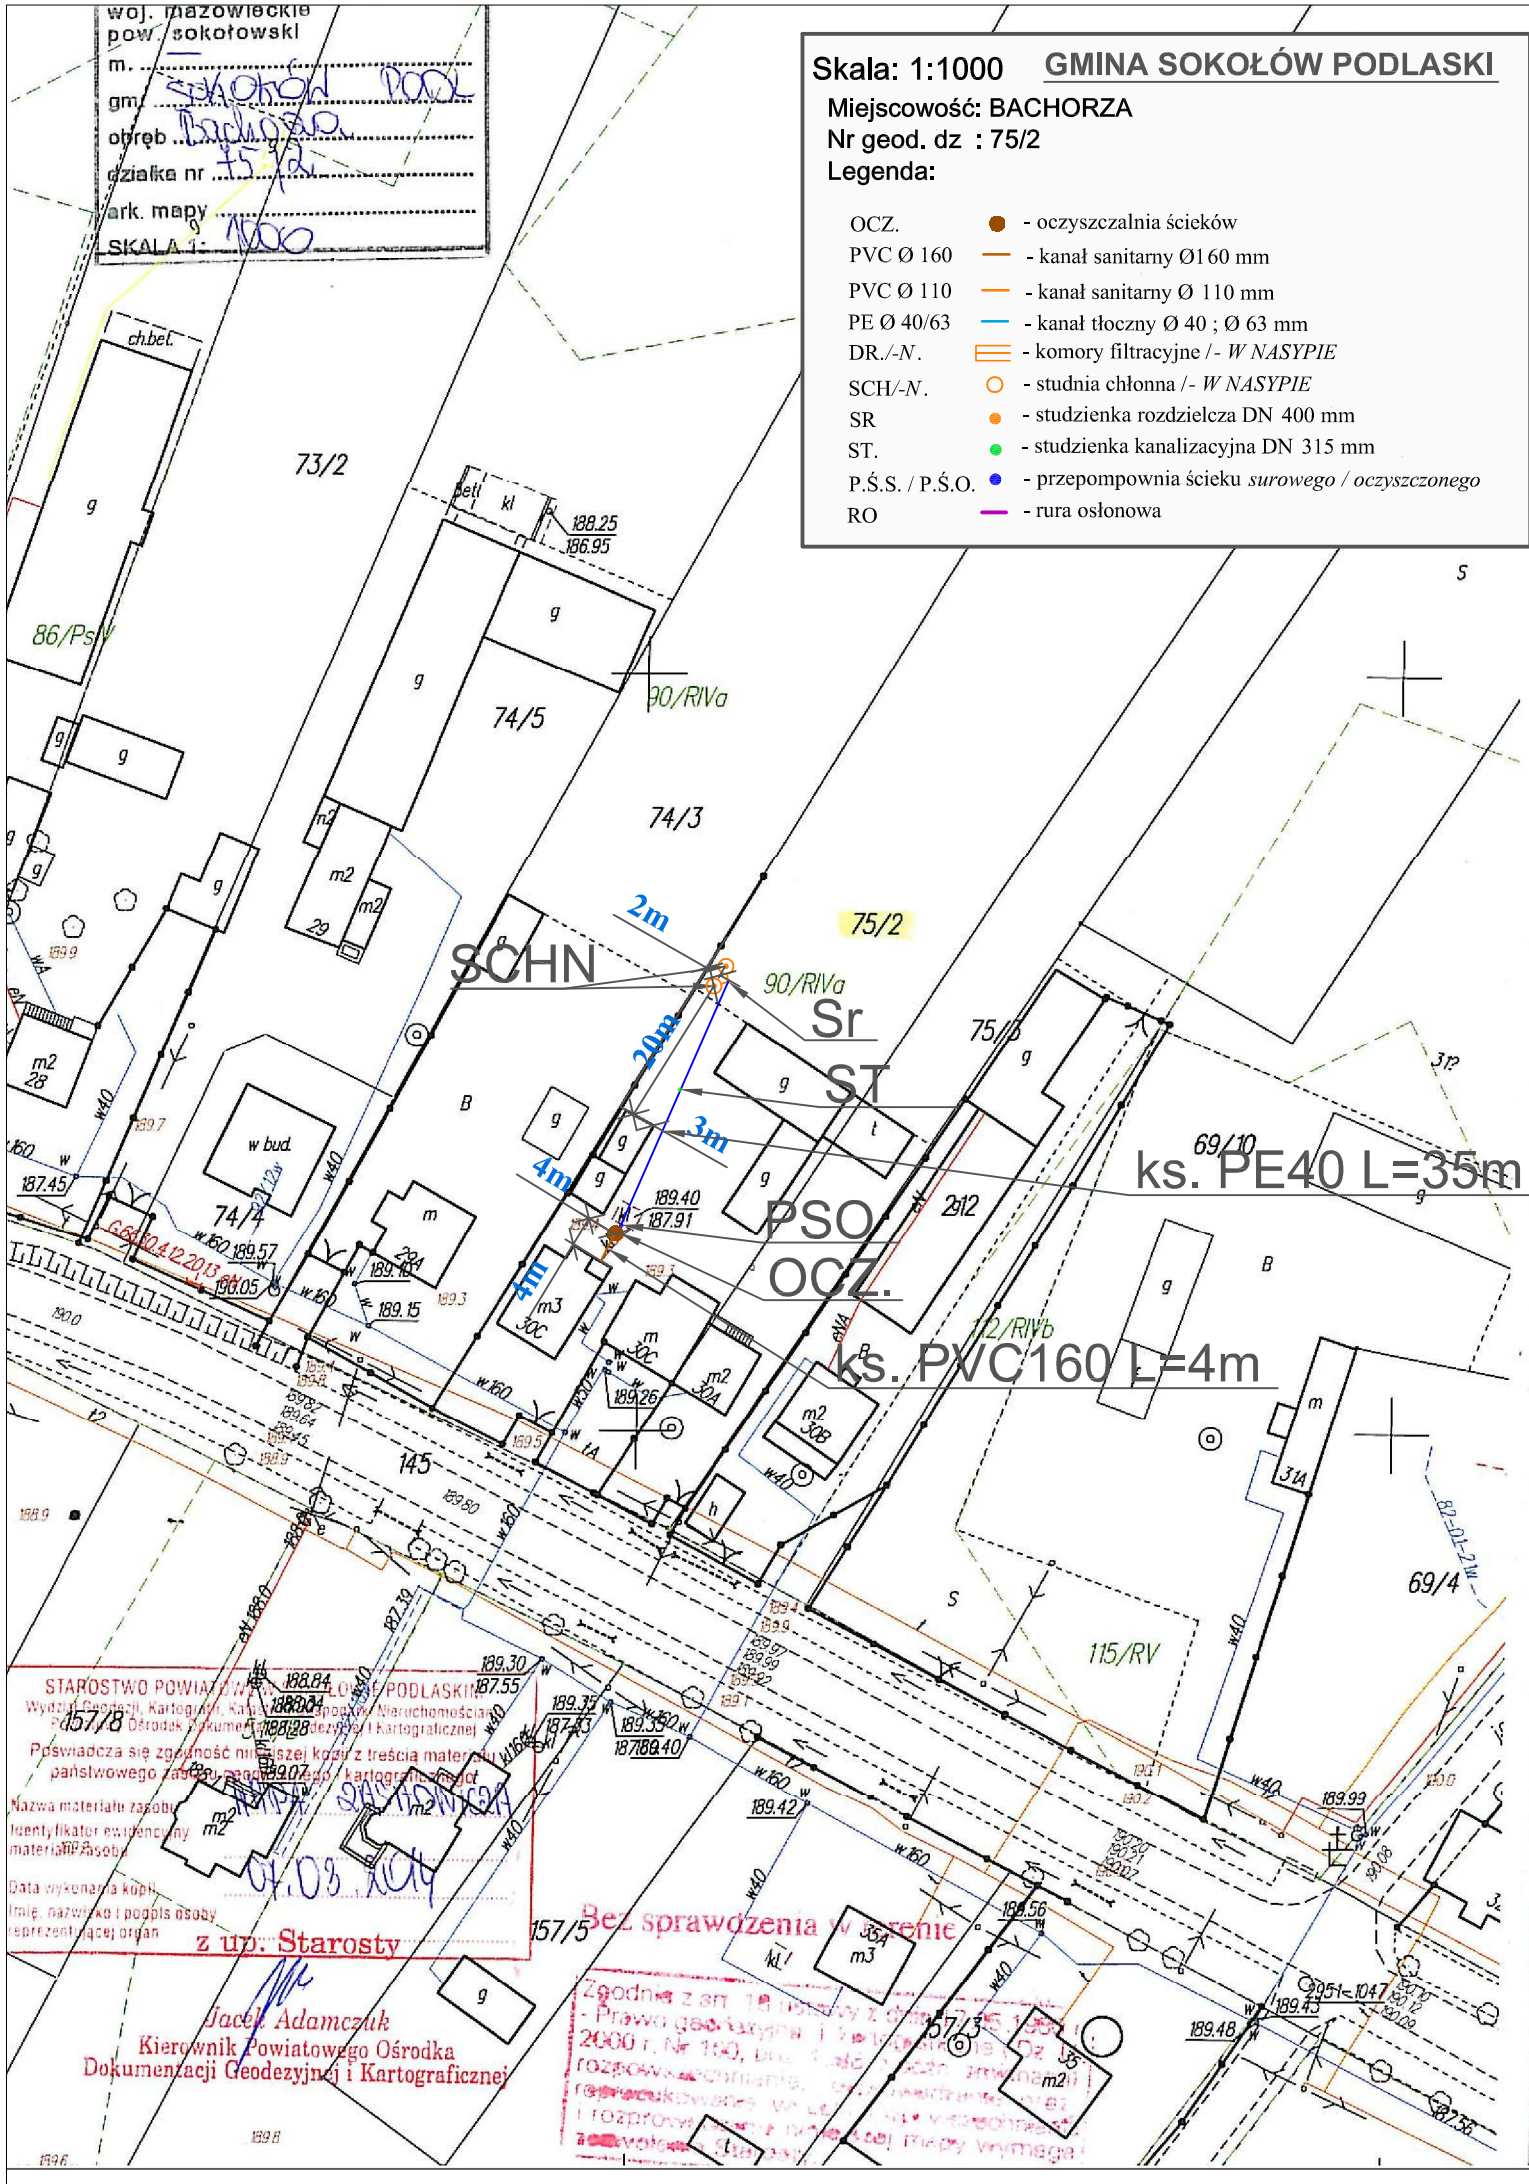

STAROSTWO POWIATOWE SOKOŁÓW PODLASKI
Wydział Geodezji, Kartografii i Katastru z pododdziałem Nieruchomości
Ośrodek Dokumentacji Geodezyjnej i Kartograficznej
Pozwala się zgłosić niniejszym kopia z treścią materiału państwowego zasobu geodezyjnego i kartograficznego

Nazwa materiału zasobu
Identyfikator ewidencyjny materiału zasobu

Data wykonania kopii
Imię, nazwisko i podpis osoby reprezentującej organ

z up. Starosty

Jacek Adamczuk
Kierownik Powiatowego Ośrodka
Dokumentacji Geodezyjnej i Kartograficznej

Zgodnie z art. 14 ustawy z dnia 15.12.2000 r. Nr 160, pow. Sokołów Podlaski, rozporządzenia w sprawie wykonania zadań z zakresu geodezji i kartografii, w szczególności z zakresu prowadzenia i aktualizacji mapy, wymaga