

DZ=344/2014

woj. mazowieckie  
pow. sokołowski

m. SOKOŁÓW PODLASKI  
gm. GROCHÓW SZLACHECKI  
obręb 121/1  
działka nr 121/1  
ark. mapy 1000  
SKALA 1: 1000

Zgodnie z art. 18 ustawy z dnia 17.05.1969 r.  
Prawo geodezyjne i kartograficzne (Dz. U.  
2000 r. Nr 100, poz. 1098, z późn. zmianami)  
rozpowiadanie, rozprowadzanie oraz  
reprezentowanie bez celu rozpowszechnienia  
i rozprowadzenia niniejszej mapy wymaga  
zawołania Starosty.


Bez sprawdzenia w terenie

STAROSTWO POWIATOWE W SOKOŁOWIE PODLASKIM  
Wydział Geodezji, Kartografii i Katastru i Gospodarki Nieruchomościami  
Powiatowy Ośrodek Dokumentacji Geodezyjnej i Kartograficznej  
Poświadczam zgodność niniejszej kopii z treścią materiału  
państwowego zasobu geodezyjnego i kartograficznego  
Nazwa materiału zasobu MAPA ZASADNICZA  
Identyfikator ewidencyjny  
materiału zasobu  
Data wykonania kopii  
Imię, nazwisko i podpis osoby  
reprezentującej organ

z up. Starosty

Jacek Adamczuk

Kierownik Powiatowego Ośrodka  
Dokumentacji Geodezyjnej i Kartograficznej

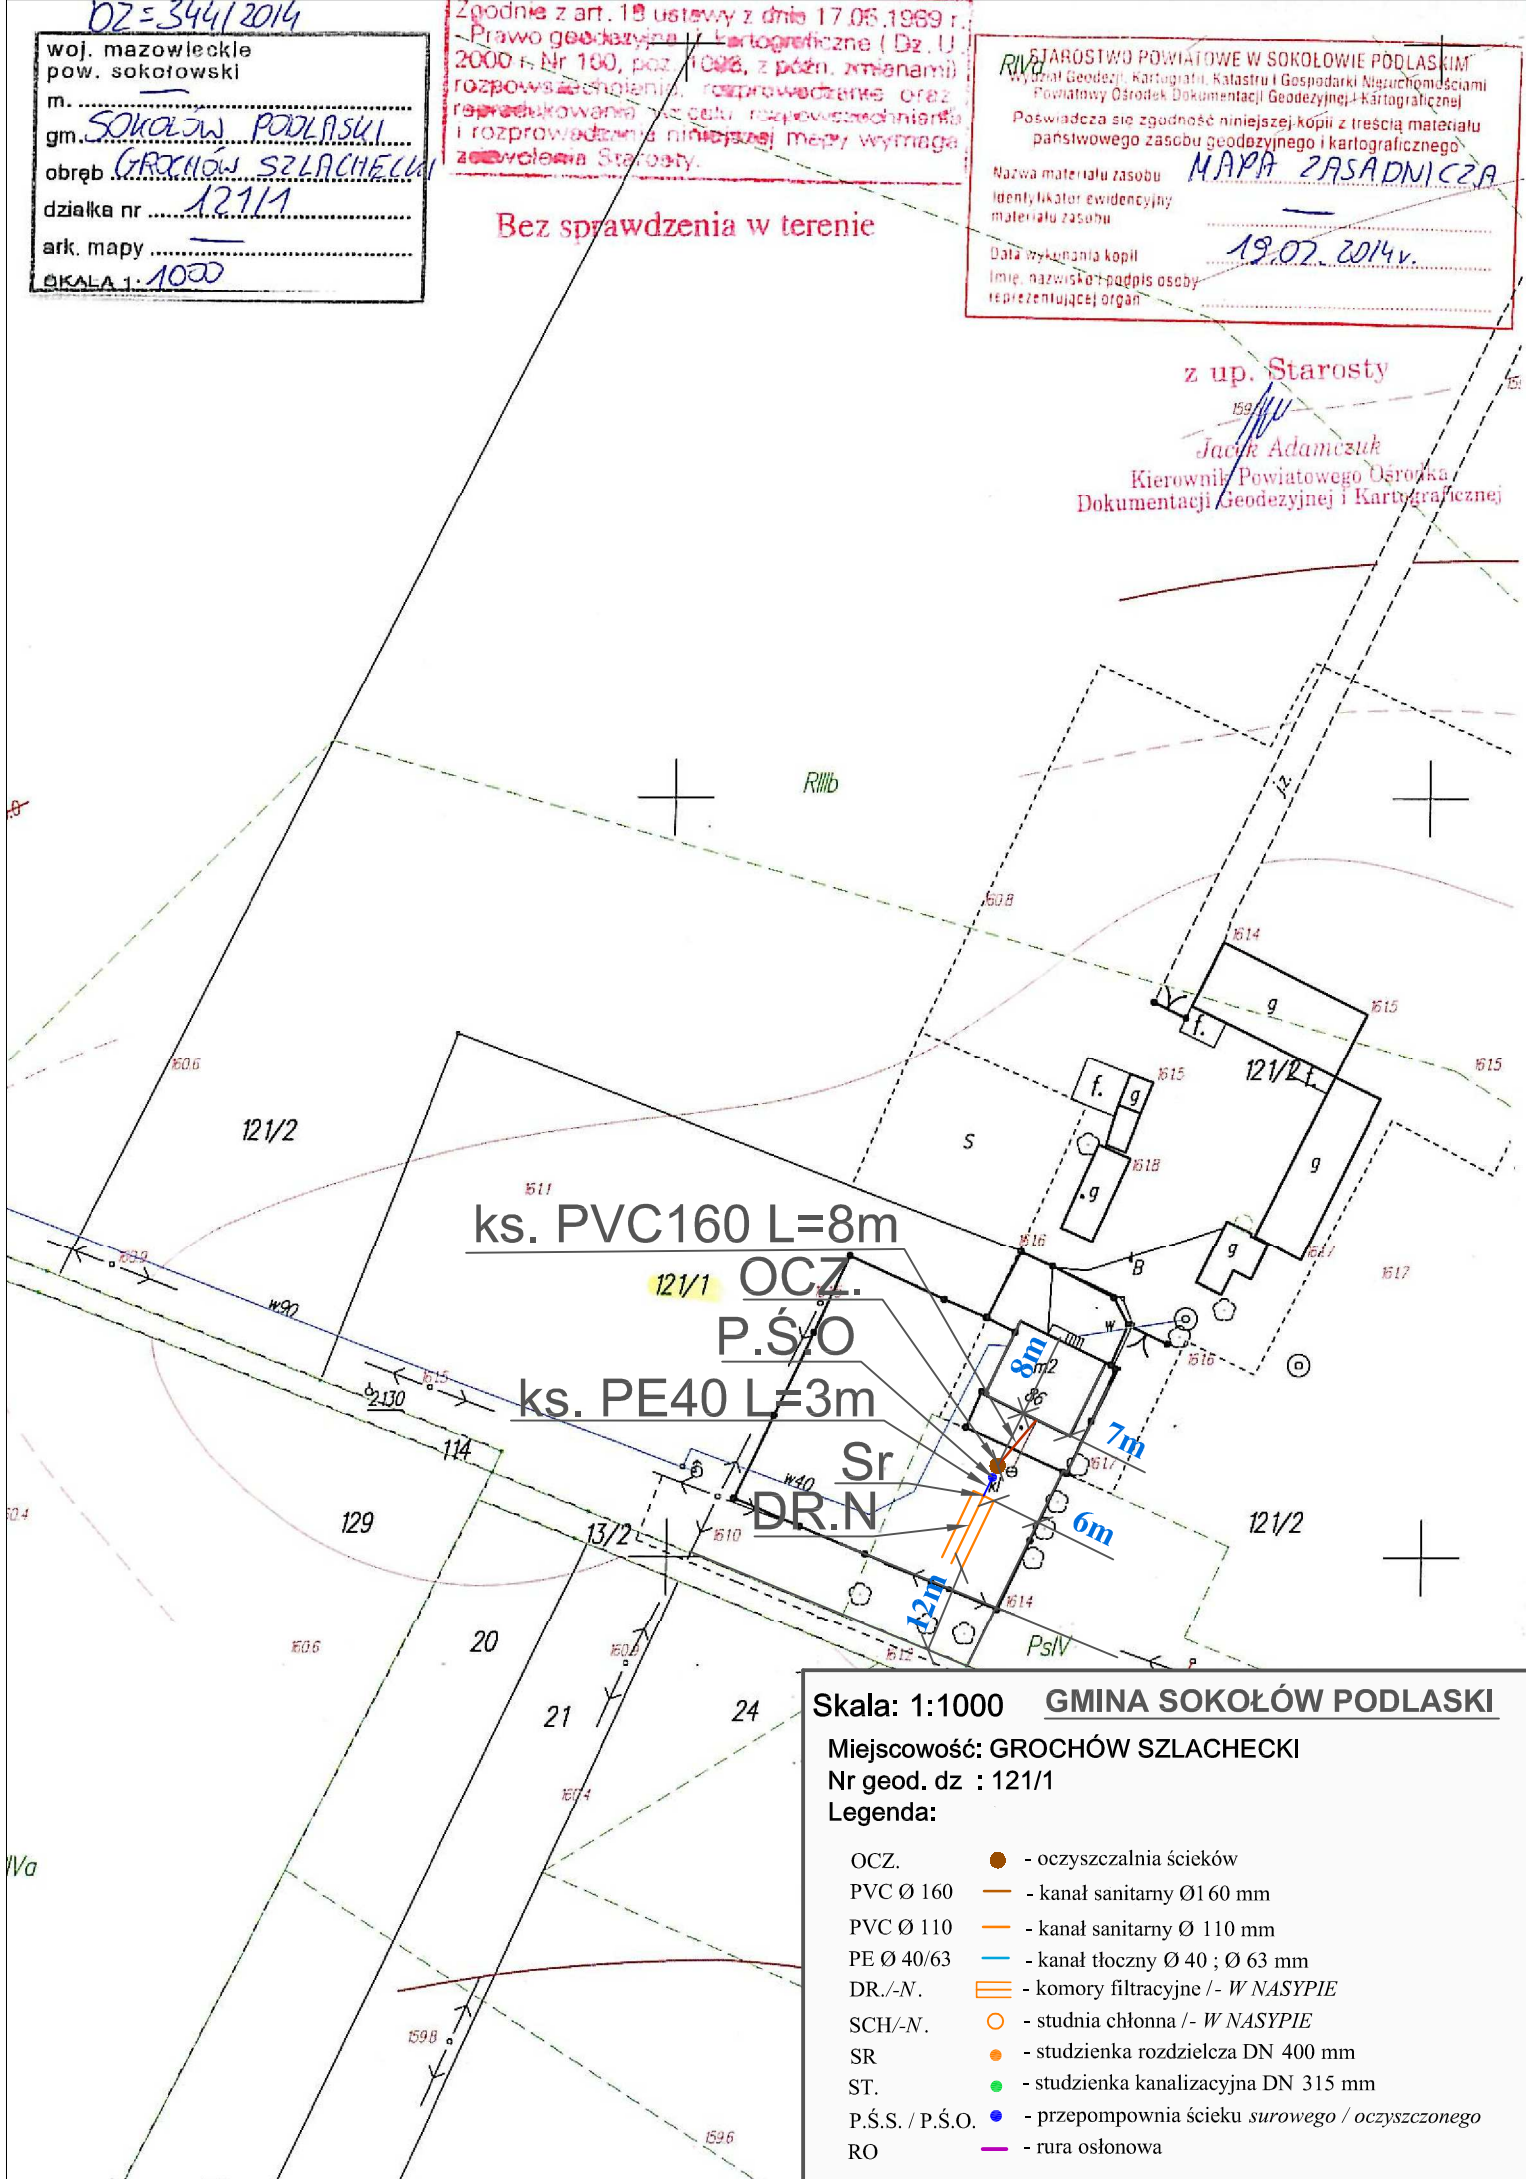

Skala: 1:1000 GMINA SOKOŁÓW PODLASKI

Miejscowość: GROCHÓW SZLACHECKI

Nr geod. dz : 121/1

Legenda:

- |                 |   |
|-----------------|---|
| OCZ.            | ● - oczyszczalnia ścieków                         |
| PVC Ø 160       | — - kanał sanitarny Ø160 mm                       |
| PVC Ø 110       | — - kanał sanitarny Ø 110 mm                      |
| PE Ø 40/63      | — - kanał tłoczny Ø 40 ; Ø 63 mm                  |
| DR.-N.          | — - komory filtracyjne /- W NASYPIE               |
| SCH.-N.         | ○ - studnia chłonna /- W NASYPIE                  |
| SR              | ● - studzienka rozdzielcza DN 400 mm              |
| ST.             | ● - studzienka kanalizacyjna DN 315 mm            |
| P.Ś.S. / P.Ś.O. | ● - przepompownia ścieku surowego / oczyszczonego |
| RO              | — - rura osłonowa                                 |