

D2=344/2014

woj. mazowieckie
pow. sokołowski

m. SOKOŁÓW PODLASKI

gm. WALERÓW

obręb WALERÓW

dziłka nr 176, 177

ark. mapy 1000

SKALA 1:1000

Bez sprawdzenia w terenie

godnie art. 18 ustawy z dnia 17.05.1989 r.
Prawo geodezyjne - kartograficzne (Dz. U.
1999, poz. 1098, z późn. zmianami)
opowiadanie, doprowadzenie oraz
przebudowa w celach rozpraszających
opowiadania niniejszej mapy wymaga
zwolnienia Starosty.

STAROSTWO POWIATOWE W SOKOŁOWIE PODLASKIM
Wydział Geodezji, Kartografii, Katastru i Gospodarki Nieruchomościami
Powiatowy Ośrodek Dokumentacji Geodezyjnej i Kartograficznej
Poświadczam zgodność niniejszej kopii z treścią materiału
państwowego zasobu geodezyjnego i kartograficznego

Nazwa materiału zasobu
Identyfikator ewidencyjny
materiału zasobu


Data wykonania kopii
Imię, nazwisko i podpis osoby
reprezentującej organ

MAPA ZASADNICZA

19.02.2014

z up. Starosty

Jacek Adamczuk
Kierownik Powiatowego Ośrodka
Dokumentacji Geodezyjnej i Kartograficznej

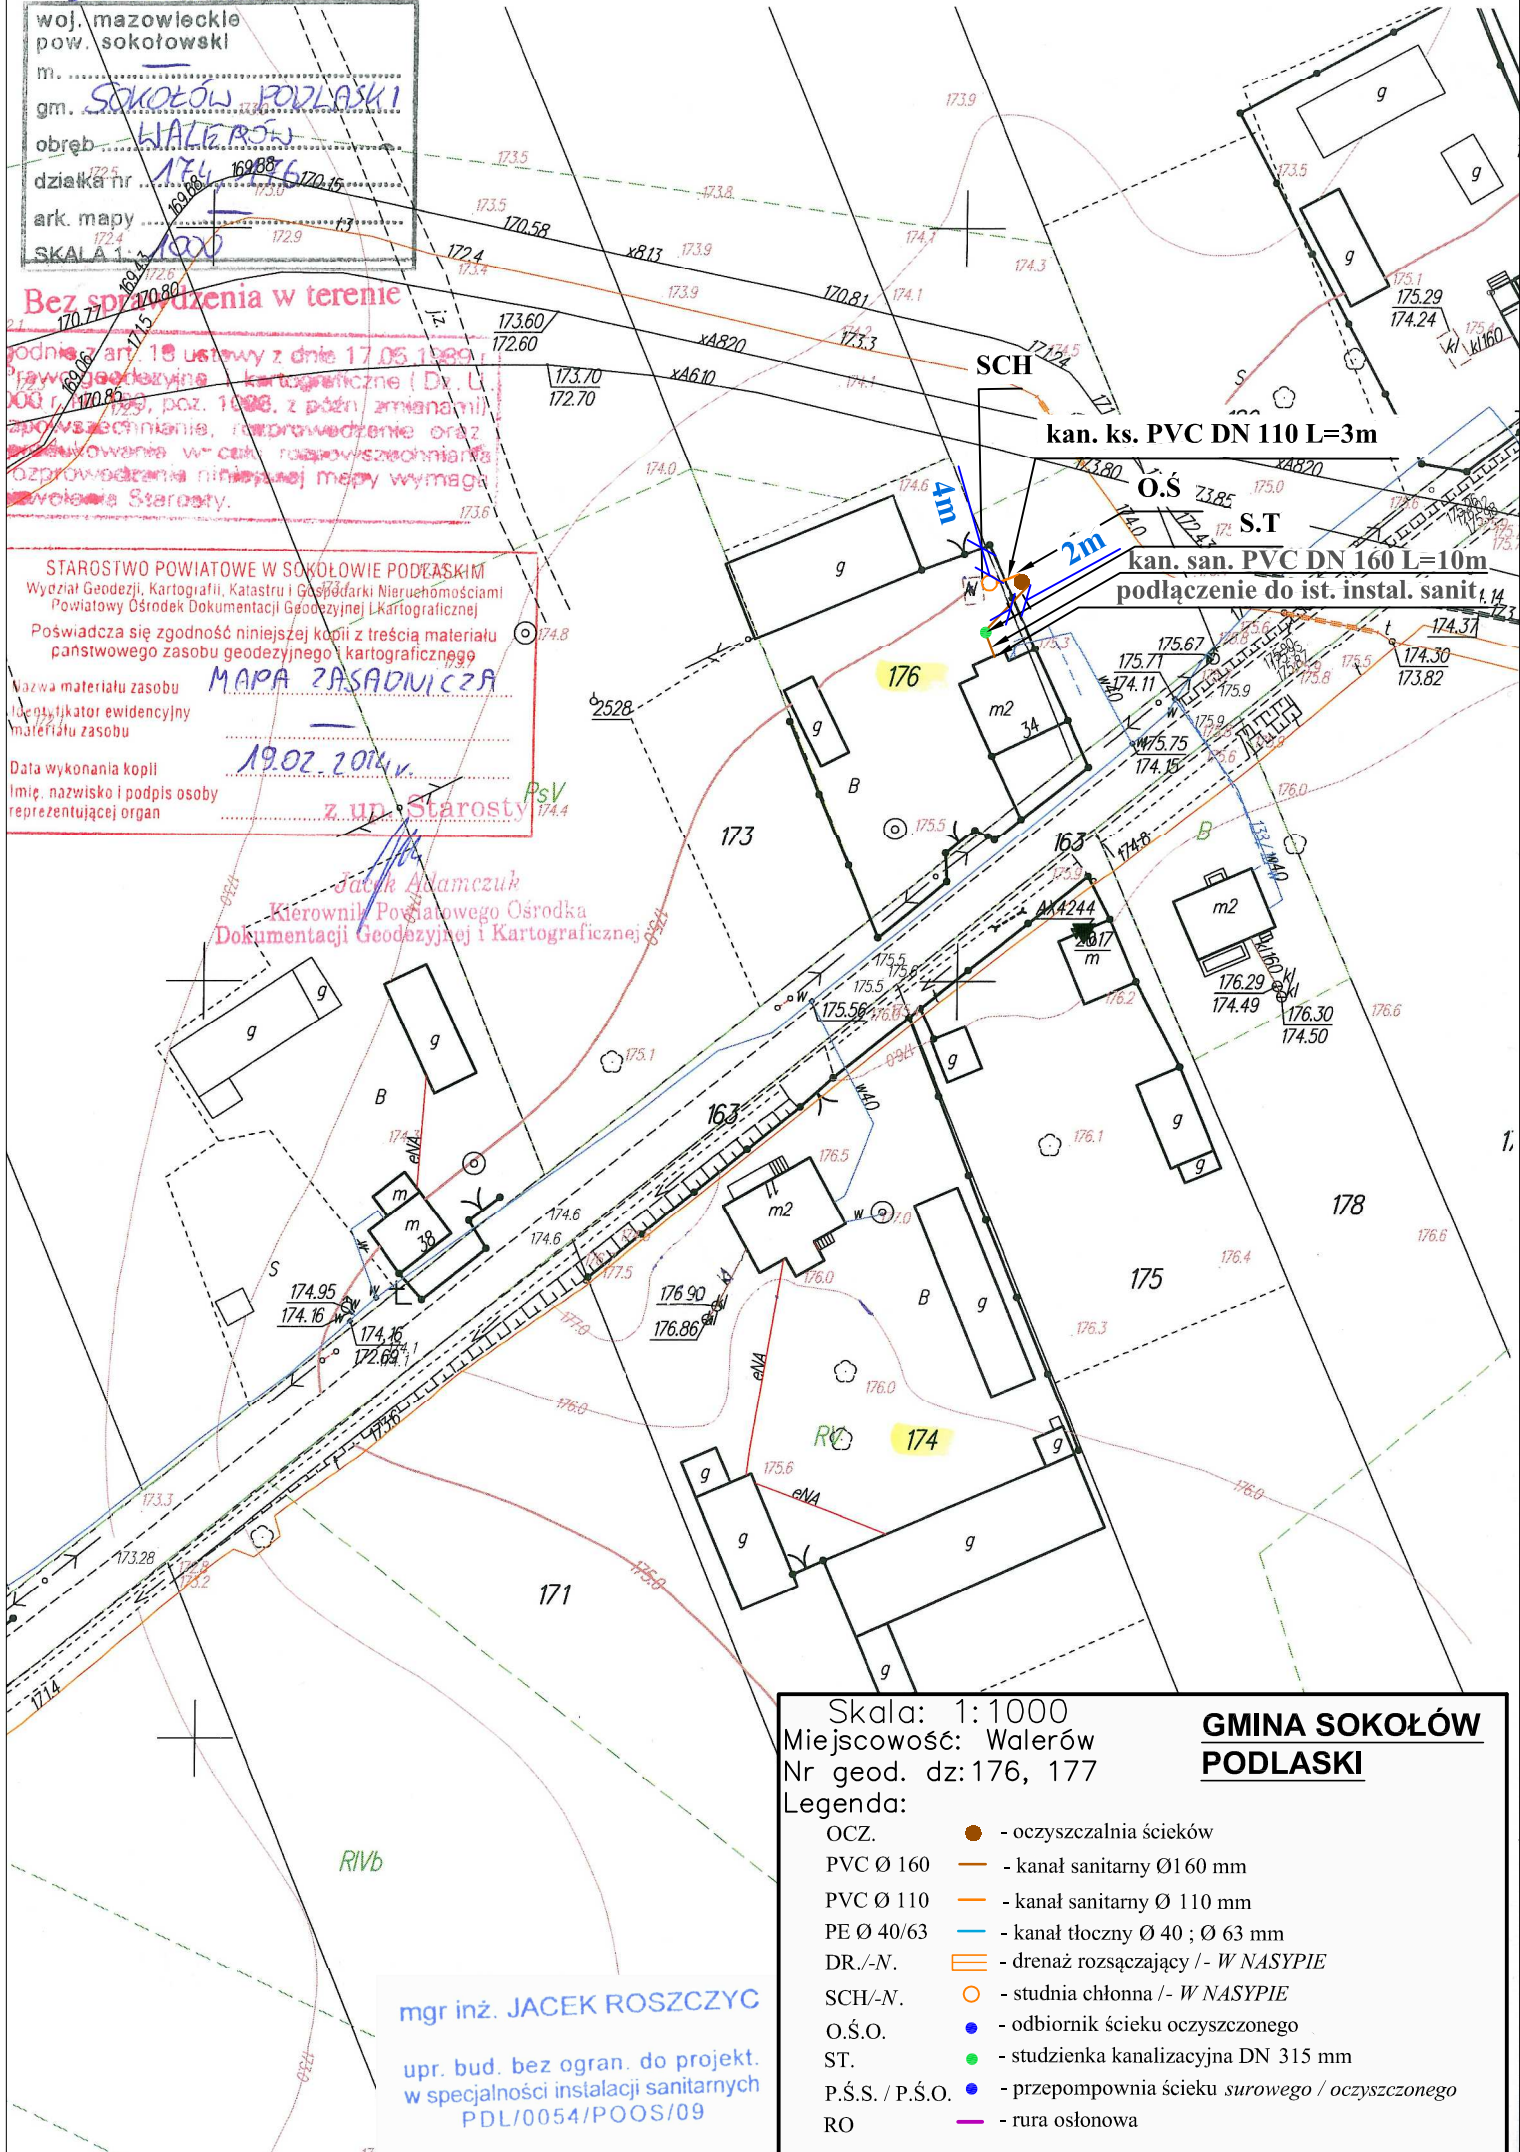

Skala: 1:1000
Miejscowość: Walerów
Nr geod. dz: 176, 177
Legenda:

**GMINA SOKOŁÓW
PODLASKI**

- OCZ. - oczyszczalnia ścieków
- PVC Ø 160 - kanał sanitarny Ø160 mm
- PVC Ø 110 - kanał sanitarny Ø 110 mm
- PE Ø 40/63 - kanał tłoczny Ø 40 ; Ø 63 mm
- DR./-N. - drenaż rozsączający /- W NASYPIE
- SCH/-N. - studnia chłonna /- W NASYPIE
- O.S.O. - odbiornik ścieku oczyszczonego
- ST. - studzienka kanalizacyjna DN 315 mm
- P.Ś.S. / P.Ś.O. - przepompownia ścieku surowego / oczyszczonego
- RO - rura osłonowa

mgr inż. JACEK ROSZCZYC
upr. bud. bez ogran. do projekt.
w specjalności instalacji sanitarnych
PDL/0054/POOS/09