


pow. sokołowski
m.
gm. **SOKOŁÓW PODLASKI**
obręb **WALERÓW**
działka nr **215**
ark. mapy
SKALA 1:1000

- Prawo geodezyjne i kartograficzne (Dz. U. 2000 r. Nr 100, poz. 1098, z późn. zmianami) rozpowszechnianie, rozprowadzenie oraz reprodukcowanie w celu rozpowszechniania i rozprowadzania niniejszej mapy wymaga zezwolenia Starosty

Bez sprawdzenia w terenie

STAROSTWO POWIATOWE W SOKOŁOWIE PODLASKIM
Wydział Geodezji, Kartografii, Kadastro i Gospodarki Nieruchomościami
Powiatowy Ośrodek Dokumentacji Geodezyjnej i Kartograficznej
Poświadczam zgodność niniejszej kopii z treścią materiału państwowego zasobu geodezyjnego i kartograficznego
Nazwa materiału zasobu
Identyfikator ewidencyjny materiału zasobu
Data wykonania kopii
Imię, nazwisko i podpis osoby reprezentującej organ

MAPA PASADNICZA
27.02.2014r.
Z up. Starosty

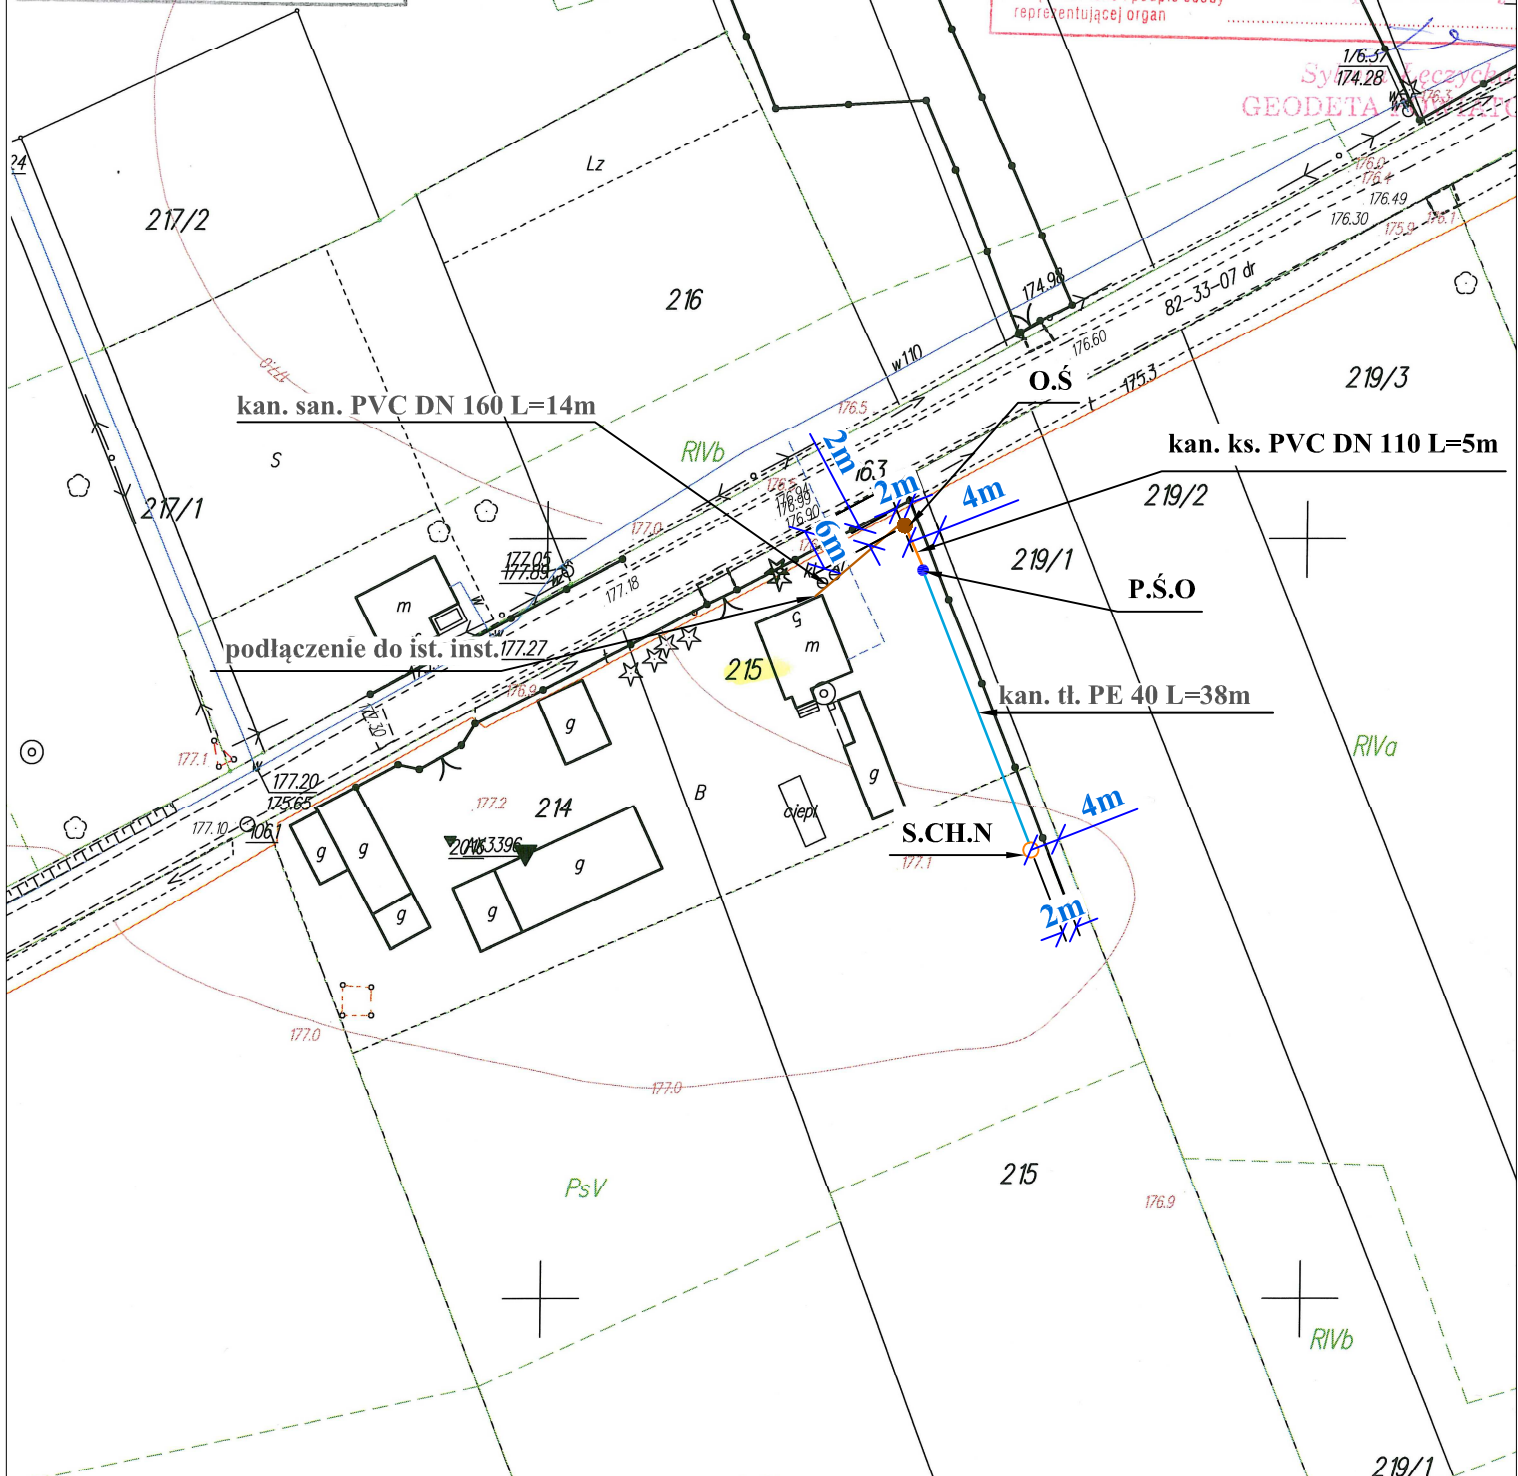

mgr inż. **JACEK ROSZCZYC**
upr. bud. bez ogran. do projekt. w specjalności instalacji sanitarnych PDL/0054/POOS/09

Skala: 1:1000
Miejscowość: Walerów
Nr geod. dz: 215

GMINA SOKOŁÓW PODLASKI

Legenda:

- OCZ. - oczyszczalnia ścieków
- PVC Ø 160 - kanał sanitarny Ø160 mm
- PVC Ø 110 - kanał sanitarny Ø 110 mm
- PE Ø 40/63 - kanał tłoczny Ø 40 ; Ø 63 mm
- DR./-N. - drenaż rozsączający /- W NASYPIE
- SCH/-N. - studnia chłonna /- W NASYPIE
- SR - studzienka rozdzielcza DN 400 mm
- ST. - studzienka kanalizacyjna DN 315 mm
- P.Ś.S. / P.Ś.O. - przepompownia ścieku surowego / oczyszczonego
- RO - rura osłonowa