


Miejscowość: EMILIANÓW

Nr geod. dz : 164/2

Legenda:

- |                 |   |   |
|-----------------|---|---|
| OCZ.            | ● | - oczyszczalnia ścieków                         |
| PVC Ø 160       | — | - kanał sanitarny Ø160 mm                       |
| PVC Ø 110       | — | - kanał sanitarny Ø 110 mm                      |
| PE Ø 40/63      | — | - kanał tłoczny Ø 40 ; Ø 63 mm                  |
| DR./-N.         | — | - komory filtracyjne /- W NASYPIE               |
| SCH/-N.         | ○ | - studnia chłonna /- W NASYPIE                  |
| SR              | ● | - studzienka rozdzielcza DN 400 mm              |
| ST.             | ● | - studzienka kanalizacyjna DN 315 mm            |
| P.Ś.S. / P.Ś.O. | ● | - przepompownia ścieku surowego / oczyszczonego |
| RO              | — | - rura osłonowa                                 |

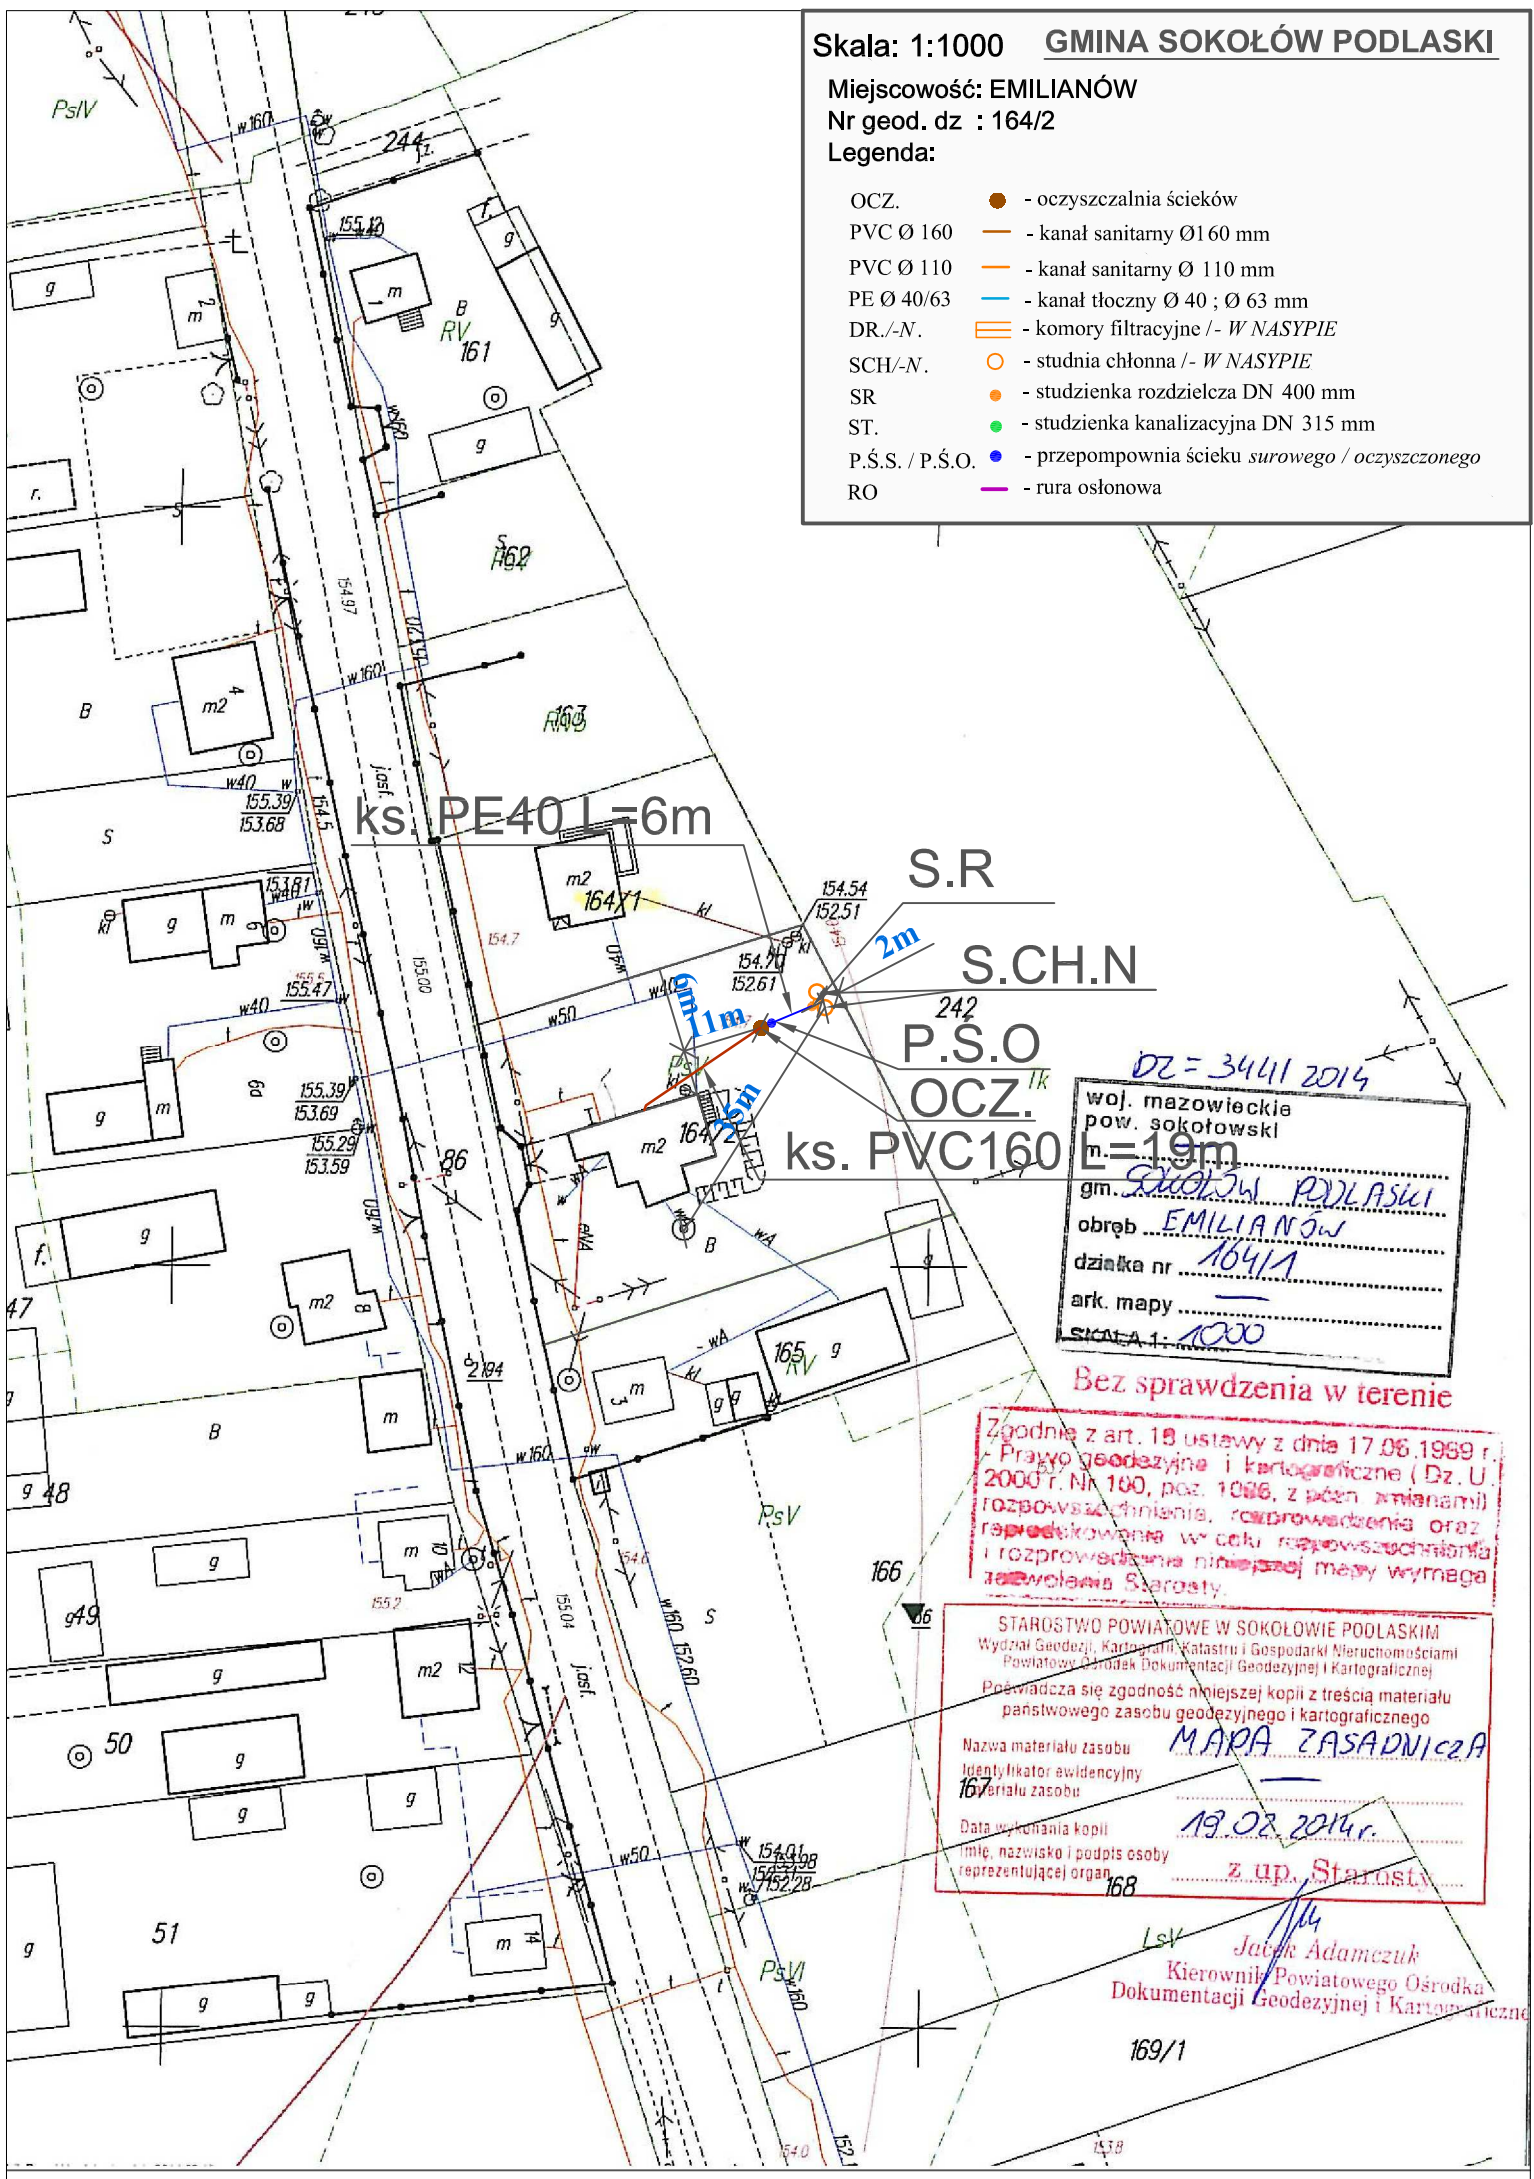

*DZ = 3441 2014*  
 woj. mazowieckie  
 pow. sokołowski  
 gm. *Sokołów Podlaski*  
 obręb *EMILIANÓW*  
 działka nr *164/1*  
 ark. mapy *1*  
 skala 1: *1000*

*Bez sprawdzenia w terenie*

Zgodnie z art. 18 ustawy z dnia 17.06.1989 r.  
 - Prawo geodezyjne i kartograficzne ( Dz. U.  
 2000 r. Nr 100, poz. 1086, z późn. zmianami)  
 rozpowszechniania, rozprowadzenia oraz  
 reprodukcji w celu rozpowszechniania  
 i rozprowadzenia niniejszej mapy wyraża  
 zezwolenia Starosty.

STAROSTWO POWIATOWE W SOKOŁOWIE PODLASKIM  
 Wydział Geodezji, Kartografii i Gospodarki Nieruchomościami  
 Powiatowy Ośrodek Dokumentacji Geodezyjnej i Kartograficznej  
 Prowadząca się zgodność niniejszej kopii z treścią materiału  
 państwowego zasobu geodezyjnego i kartograficznego  
 Nazwa materiału zasobu *MAPA ZASADNICZA*  
 Identyfikator ewidencyjny *167*  
 Data wykonania kopii *19.02.2014r.*  
 imię, nazwisko i podpis osoby  
 reprezentującej organ *z up. Starosty*

*Jacek Adamczuk*  
 Kierownik Powiatowego Ośrodka  
 Dokumentacji Geodezyjnej i Kartograficznej