

DZ= 344/2014

oj. mazowiecki
ow. sokołowski

m. SOKOŁÓW PODLASKI

prób SKIBNIEW-KURCZE

ziółka nr 206, 204/1

k. mapy

KALA 1: 1000

Zgodnie z art. 18 ustawy z dnia 17.05.1989 r.
- Prawo geodezyjne i kartograficzne (Dz. U.
2000 r. Nr 180, poz. 1088, z późn. zmianami)
rozpozyszczenie, rozprowadzenie, przez
reprezentowania w celach 203, rozprowadzenia
i rozprowadzenia niniejszej mapy wymaga
zawołania Starosty

Bez sprawdzenia w terenie

STAROSTWO POWIATOWE W SOKOŁOWIE PODLASKIM
Wydział Geodezji, Kartografii i Gospodarki Nieruchomościami
Powiatowy Ośrodek Dokumentacji Geodezyjnej i Kartograficznej
Poświadczam zgodność niniejszej kopii z treścią materiału
państwowego zasobu geodezyjnego i kartograficznego
Nazwa materiału zasobu
Identyfikator ewidencyjny
materiału zasobu
Data wykonania kopii
Imię, nazwisko i podpis osoby
reprezentującej organ
MAPA 2ASADWIK2A
19.02.2014r.
z up. Starosty


Skala: 1:1000 GMINA SOKOŁÓW PODLASKI

Miejscowość: SKIBNIEW KURCZE

Nr geod. dz : 204/1

Legenda:

- | | | |
|-----------------|---|---|
| OCZ. | ● | - oczyszczalnia ścieków |
| PVC Ø 160 | — | - kanał sanitarny Ø 160 mm |
| PVC Ø 110 | — | - kanał sanitarny Ø 110 mm |
| PE Ø 40/63 | — | - kanał tłoczny Ø 40 ; Ø 63 mm |
| DR./-N. | — | - komory filtracyjne /- W NASYPIE |
| SCH/-N. | ○ | - studnia chłonna /- W NASYPIE |
| SR | ● | - studzienka rozdzielcza DN 400 mm |
| ST. | ● | - studzienka kanalizacyjna DN 315 mm |
| P.Ś.S. / P.Ś.O. | ● | - przepompownia ścieku surowego / oczyszczonego |
| RO | — | - rura osłonowa |

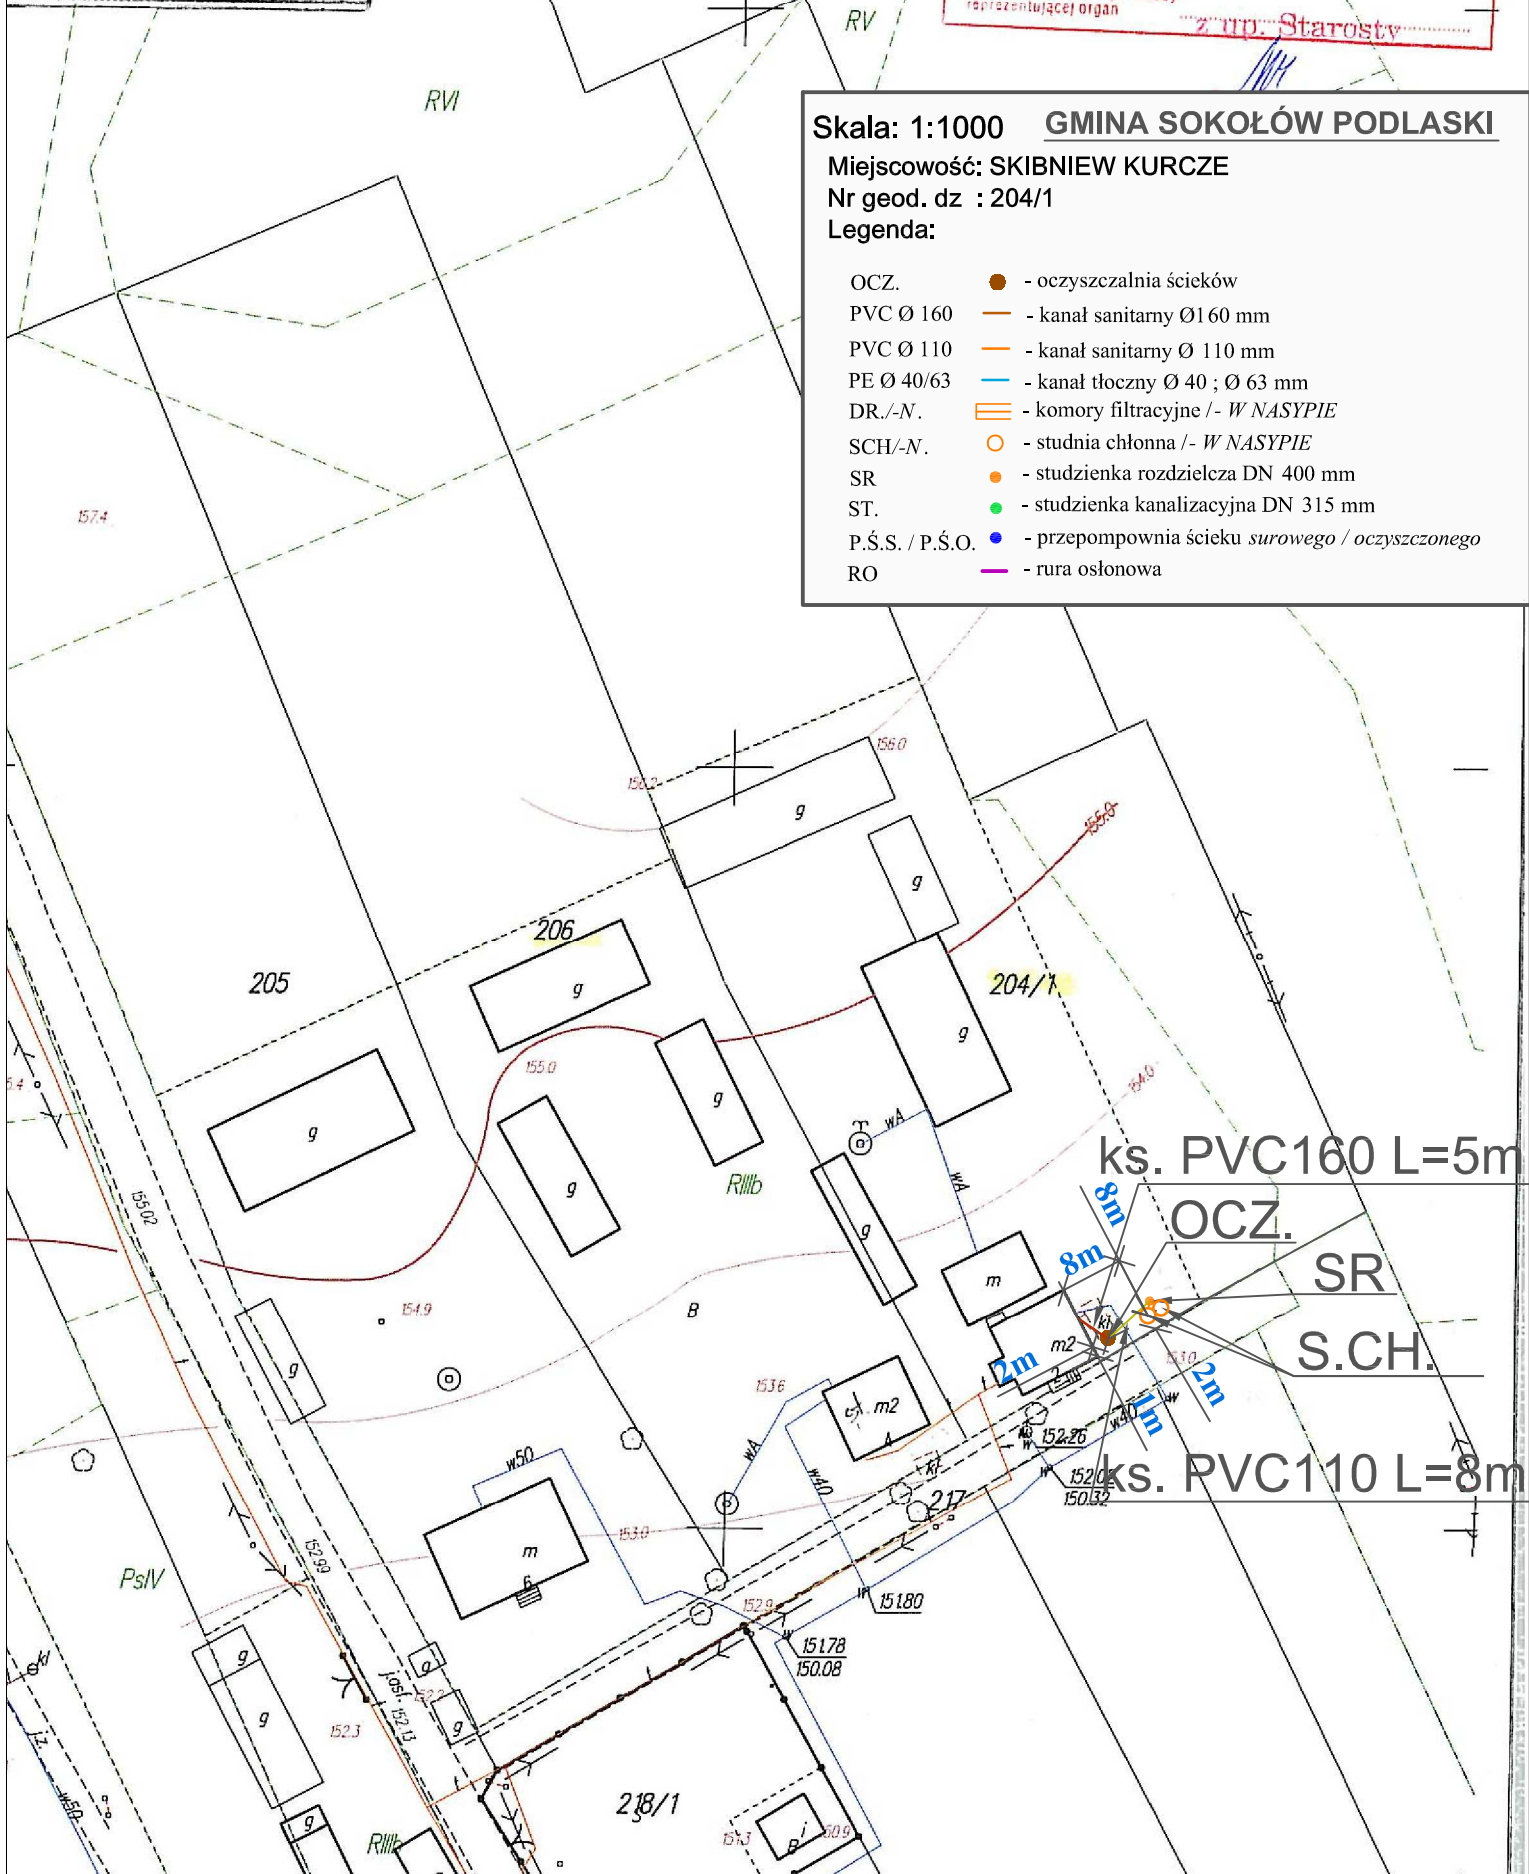

ks. PVC160 L=5m

OCZ.

SR

S.CH.

ks. PVC110 L=8m