

D2=344/2044

woj. mazowieckie
pow. sokołowski

gmina SOKOŁÓW PODLASKI

obręb HYRA B

działka nr 66, 68

ark. mapy 1:1000


bez sprawdzenia w terenie

STAROSTWO POWIATOWE W SOKOŁOWIE PODLASKIM
Wydział Geodezji, Kartografii, Kadr i Gospodarki Nieruchomościami
Powiatowy Ośrodek Dokumentacji Geodezyjnej i Kartograficznej
Poświadcza się zgodność niniejszej kopii z treścią materiału
państwowego zasobu geodezyjnego i kartograficznego
Nazwa materiału zasobu
Identyfikator ewidencyjny
Materiał zasobu
Data wykonania kopii
Imię, nazwisko i podpis osoby
reprezentującej organ

18.02.2014 r.

Z. M. Starosty

Jacek Adamczuk
Kierownik Powiatowego Ośrodka
Dokumentacji Geodezyjnej i Kartograficznej

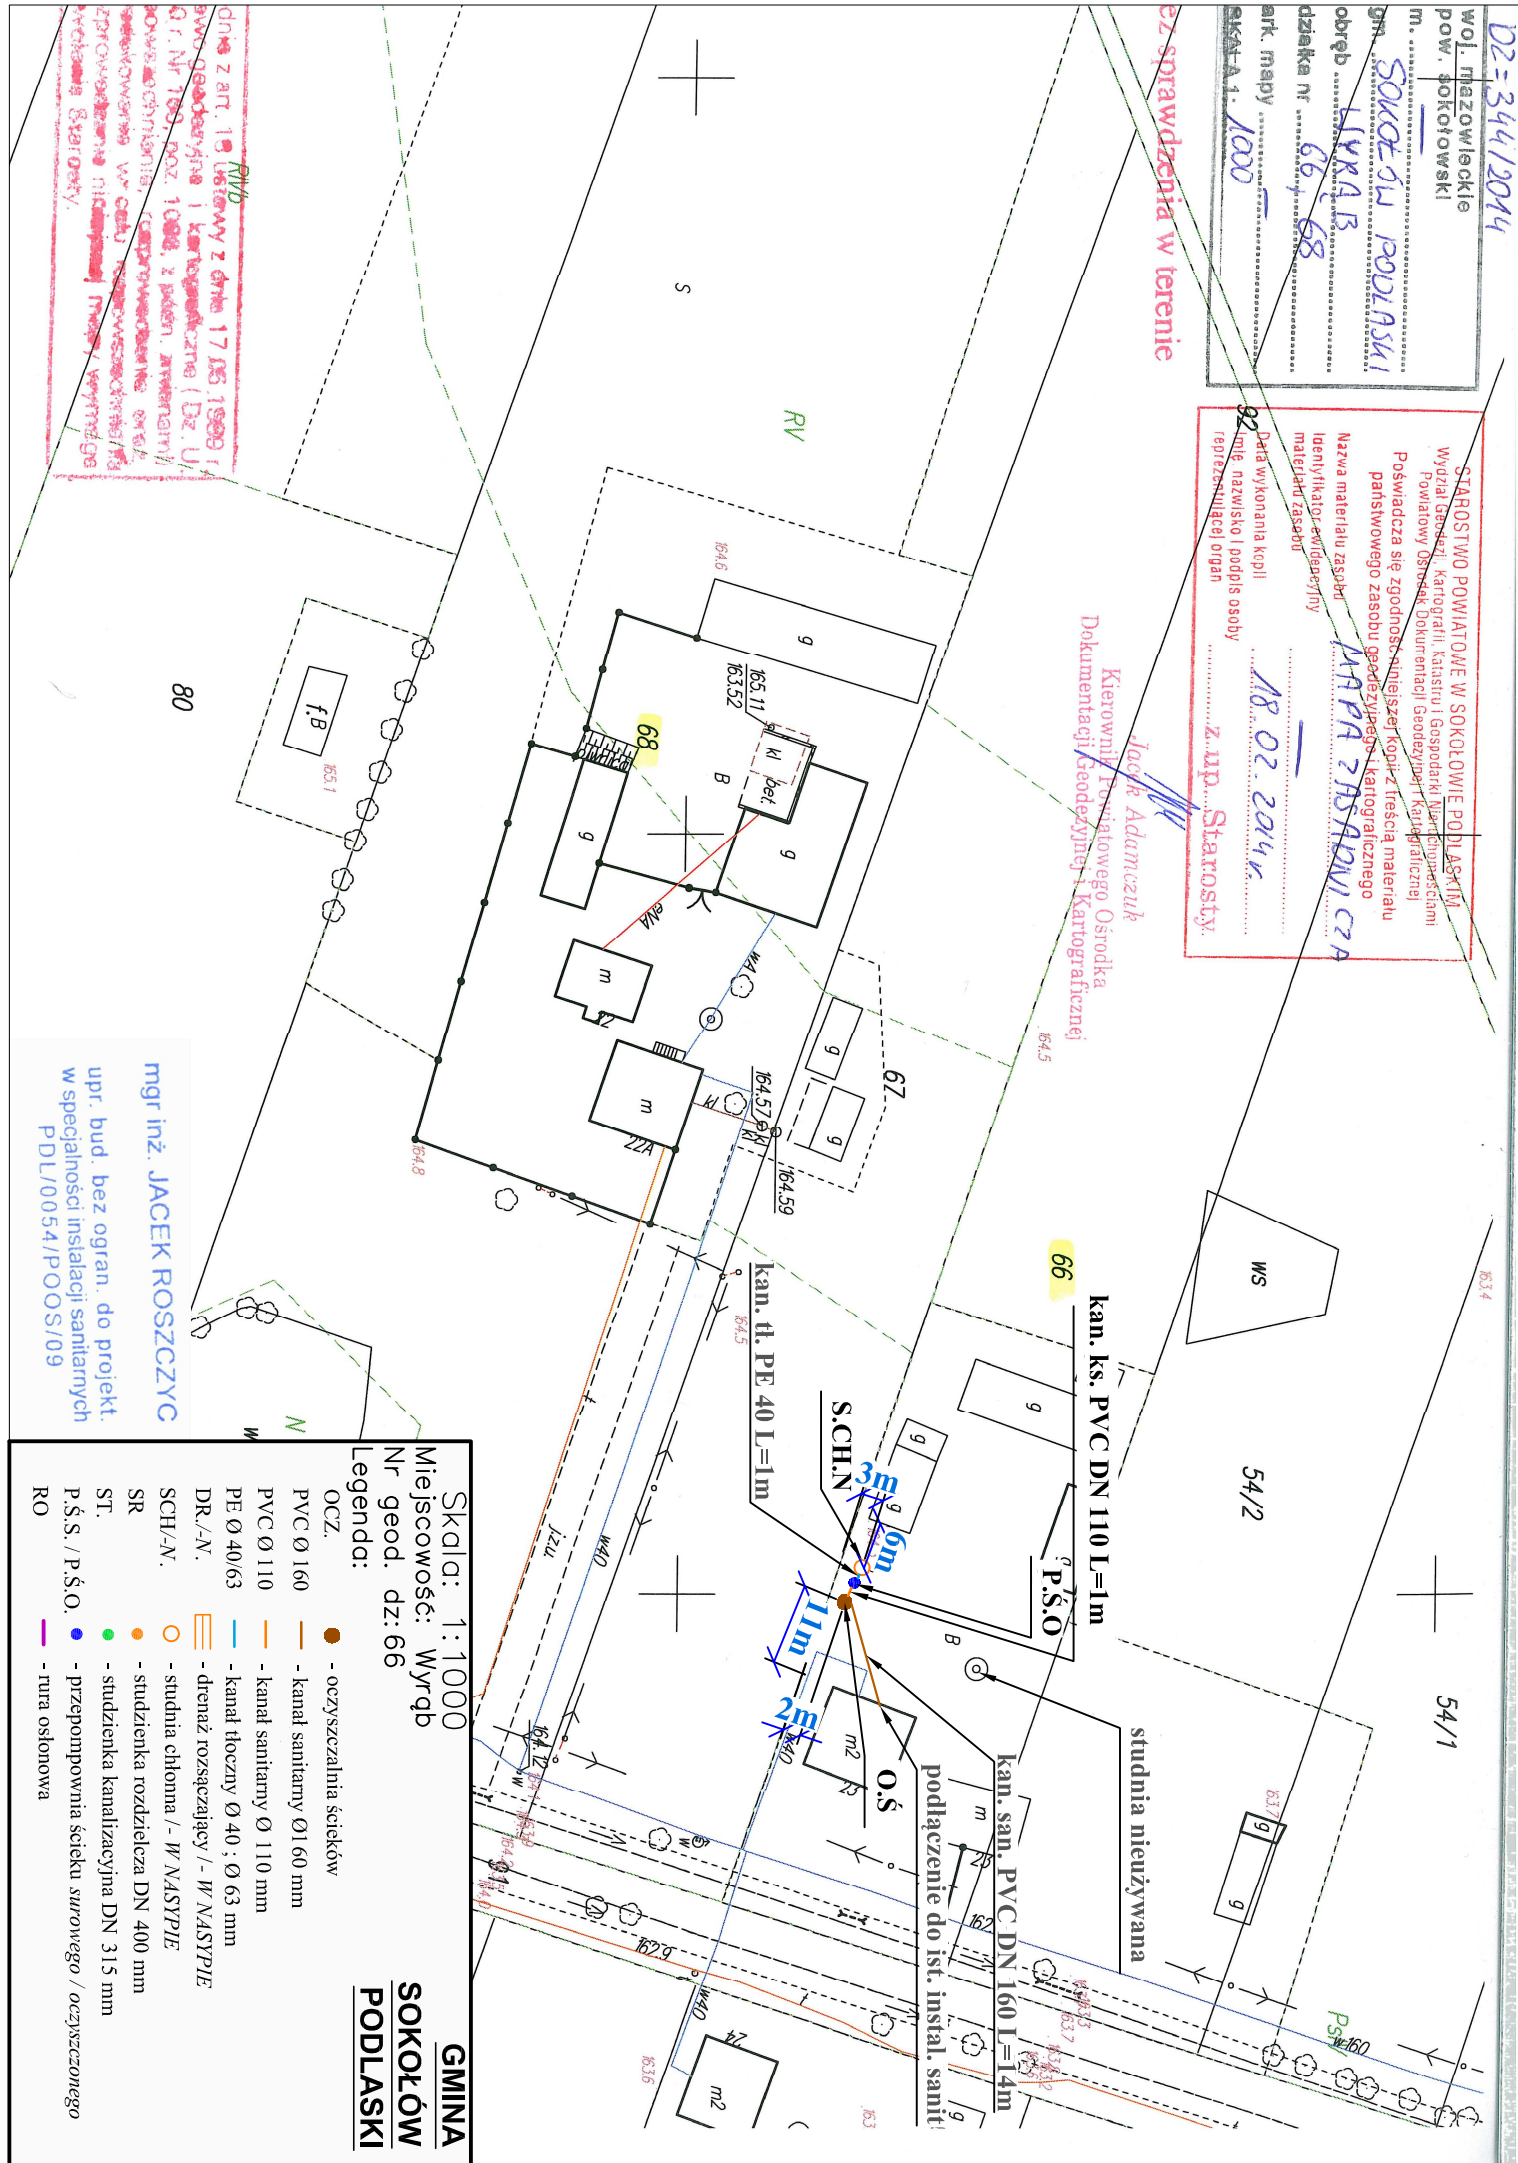

80

mgr inż. JACEK ROSZCZYC

upr. bud. bez ogrn. do projekt.
w szczególności instalacji sanitarnych
PDL/0054/POOS/09

Skala: 1:1000
Miejscowość: Wyrqrb
Nr geod. dz: 66

GINIA
SOKOŁÓW
PODLASKI

- Legenda:
- OCZ. - oczyszczalnia ścieków
 - PVC Ø 160 - kanał sanitarny Ø160 mm
 - PVC Ø 110 - kanał sanitarny Ø110 mm
 - PE Ø 40/63 - kanał tłoczny Ø40; Ø63 mm
 - DR./-N. - drenaż rozciągający - W NASTYPIE
 - SCH.-N. - studnia chłonna - W NASTYPIE
 - SR - studzienka rozdzielcza DN 400 mm
 - ST. - studzienka kanalizacyjna DN 315 mm
 - P.Ś.S. / P.Ś.O. - przepompownia ścieku surowego / oczyszczzonego
 - RO - rura osłonowa