

STAROSTWO POWIATOWE W SOKOŁOWIE PODLASKIM
Wydział Geodezji, Kartografii, Katastru i Gospodarki Nieruchomościami
Powiatowy Ośrodek Dokumentacji Geodezyjnej i Kartograficznej

Poświadczam się zgodność niniejszej kopii z treścią materiału państwowego zasobu geodezyjnego i kartograficznego

Nazwa materiału zasobu
Identyfikator ewidencyjny
materiału zasobu

Data wykonania kopii
Imię, nazwisko i podpis osoby
reprezentującej organ

MAPA PRASADNICZA


19.02.2014

133/1

z up. Starosty

Zgodnie z art. 18 ustawy z dnia 17.06.1999 r.
- Prawo geodezyjne i kartograficzne (Dz. U.
2000 r. Nr 100, poz. 1046, z późn. zmianami)
rozporządzenia i rozporządzenia przez
rozporządzenia i rozporządzenia przez
rozporządzenia i rozporządzenia przez

Bez sprawdzenia w terenie

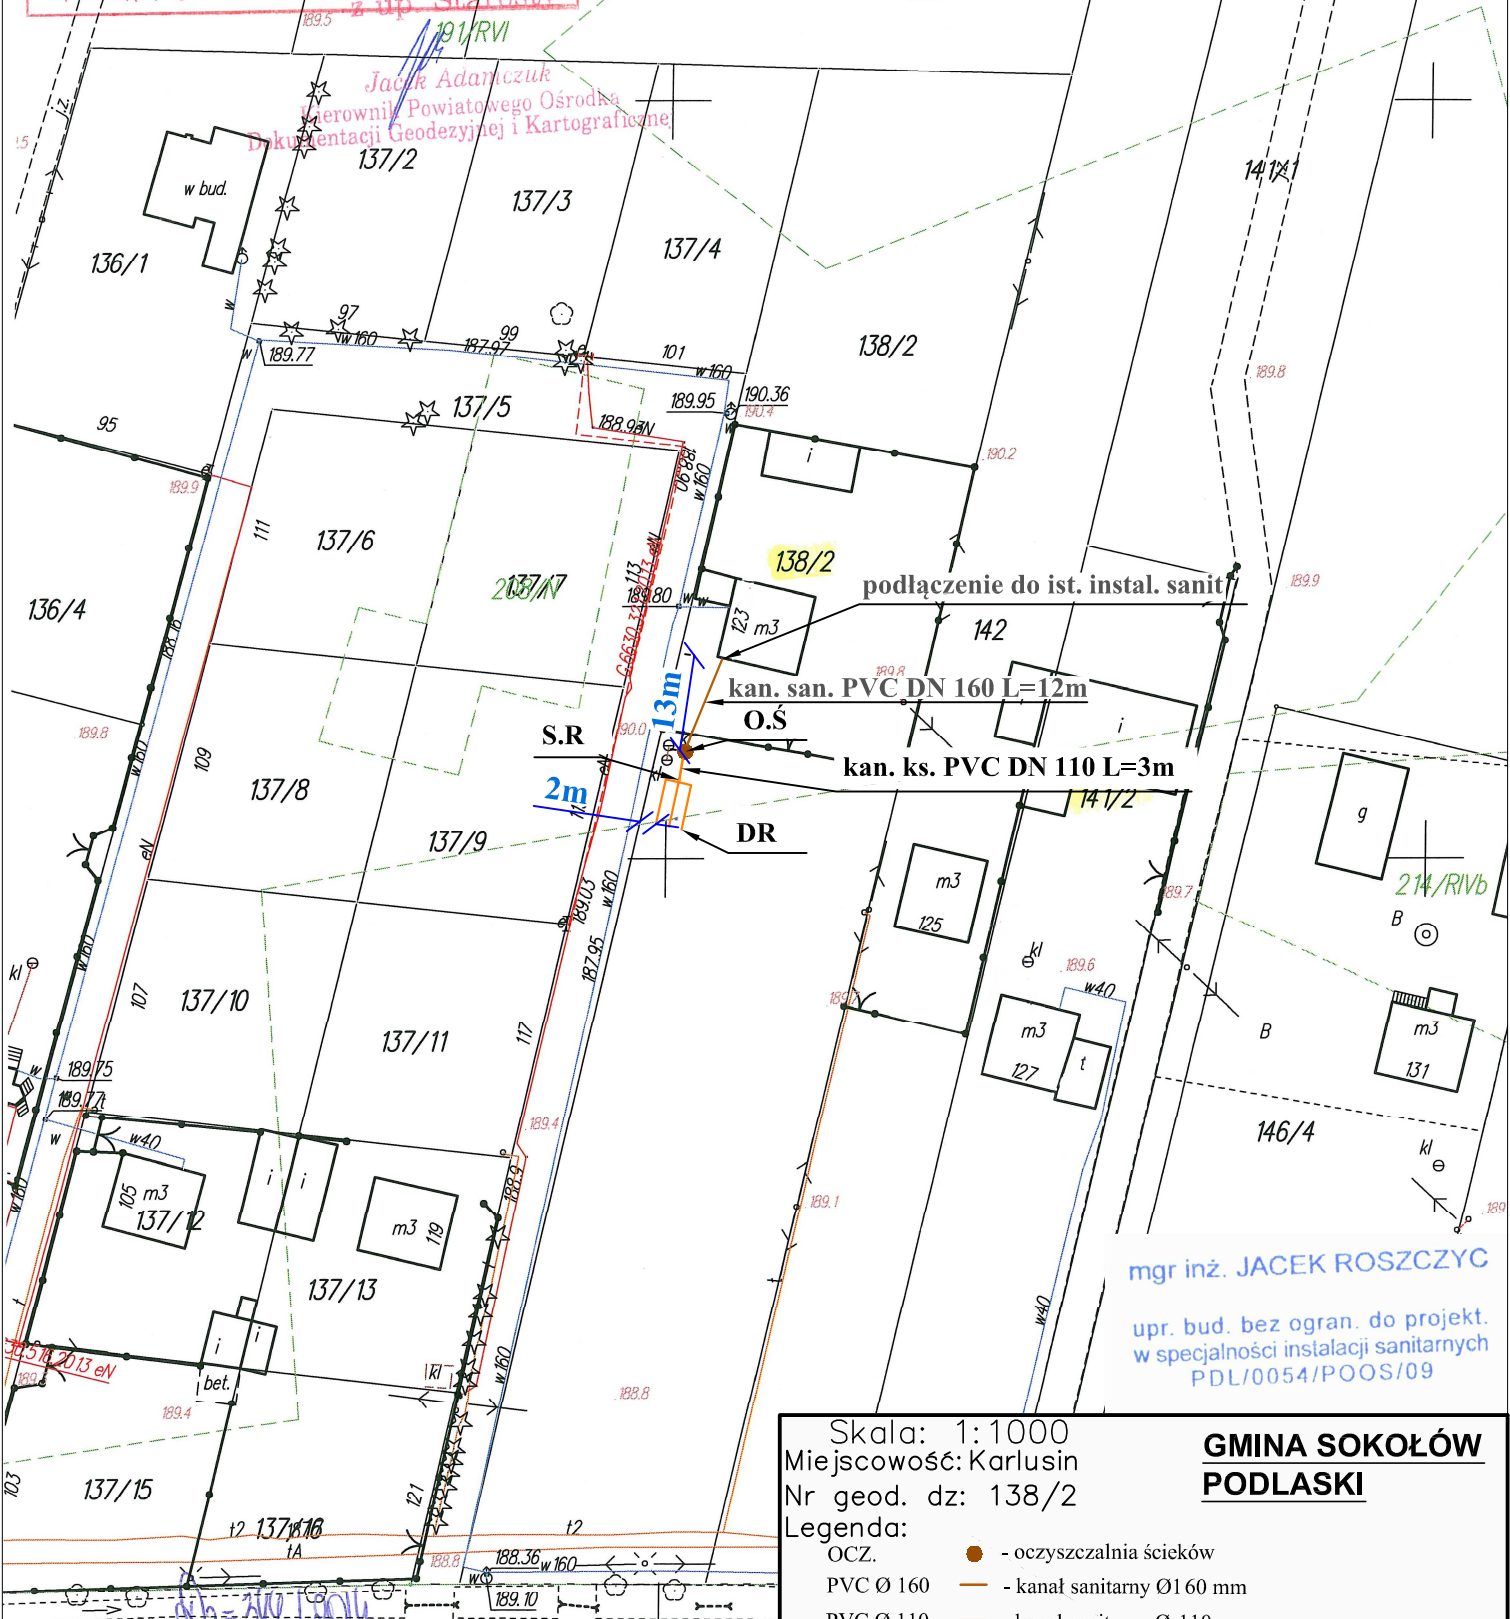

Skala: 1:1000
Miejscowość: Karlusín
Nr geod. dz: 138/2

**GMINA SOKÓŁÓW
PODLASKI**

Legenda:

- OCZ. - oczyszczalnia ścieków
- PVC Ø 160 - kanał sanitarny Ø160 mm
- PVC Ø 110 - kanał sanitarny Ø 110 mm
- PE Ø 40/63 - kanał tłoczny Ø 40 ; Ø 63 mm
- DR.-N. - drenaż rozsączający - W NASYPIE
- SCH.-N. - studnia chłonna - W NASYPIE
- SR - studzienka rozdzielcza DN 400 mm
- ST. - studzienka kanalizacyjna DN 315 mm
- P.Ś.S. / P.Ś.O. - przepompownia ścieku surowego / oczyszczonego
- RO - rura osłonowa