

Skala: 1:1000
Miejscowość: Karlusin
Nr geod. dz: 178/2


**GMINA SOKOŁÓW
PODLASKI**

Legenda:

- OCZ. ● - oczyszczalnia ścieków
PVC Ø 160 — - kanał sanitarny Ø160 mm
PVC Ø 110 — - kanał sanitarny Ø 110 mm
PE Ø 40/63 — - kanał tłoczny Ø 40 ; Ø 63 mm
DR./-N. ▨ - drenaż rozsączający /- W NASYPIE
SCH/-N. ○ - studnia chłonna /- W NASYPIE
SR ● - studzienka rozdzielcza DN 400 mm
ST. ● - studzienka kanalizacyjna DN 315 mm
P.Ś.S. / P.Ś.O. ● - przepompownia ścieku surowego / oczyszczonego
RO — - rura osłonowa

mgr inż. JACEK ROSZCZYC

upr. bud. bez ogran. do projekt.
w specjalności instalacji sanitarnych
PDL/0054/POOS/09

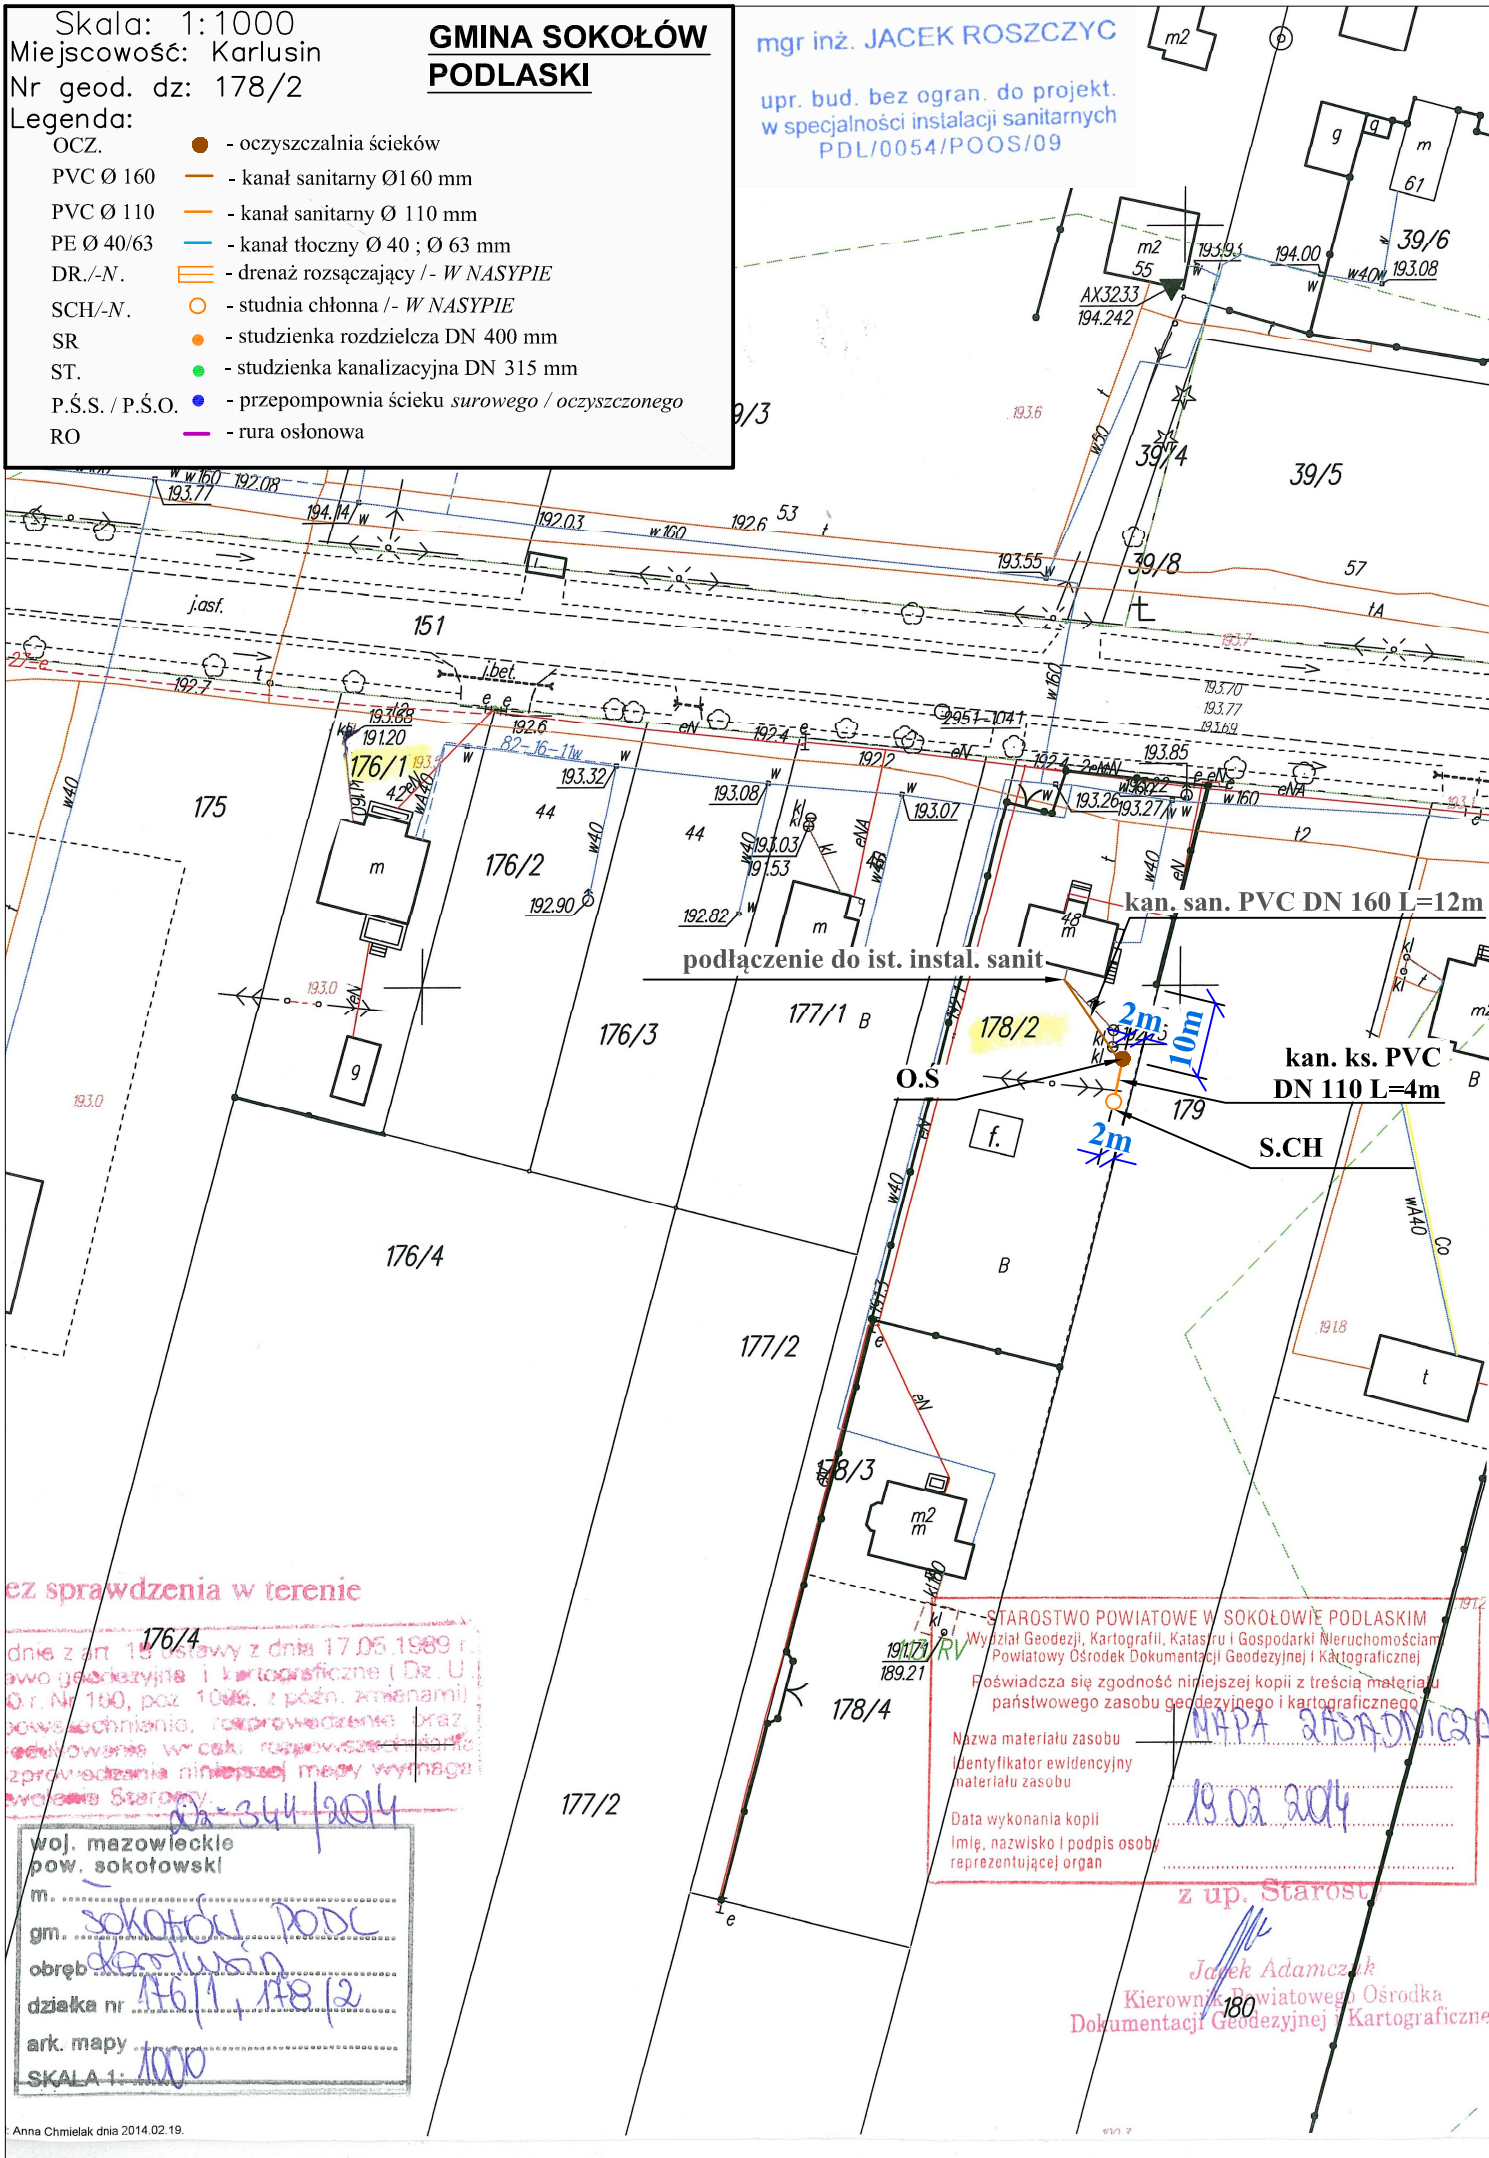

ez sprawdzenia w terenie

dnie z art. 18 ustawy z dnia 17.06.1989 r.
o geodezji i kartografii (Dz. U.
z 1990 r. Nr 160, poz. 1086, z późn. zmianami)
pozwolenia, rozprawienia, rozprawienia, rozprawienia
zgodności w celu rozprawienia, rozprawienia
zgodności w celu rozprawienia, rozprawienia

woj. mazowieckie
pow. sokołowski
m. sokołów podlaski
gm. sokołów podlaski
obwód sokołów podlaski
działka nr 176/1, 178/2
ark. mapy
SKALA 1:1000

STAROSTWO POWIATOWE W SOKOŁOWIE PODLASKIM
Wydział Geodezji, Kartografii, Katastru i Gospodarki Nieruchomościami
Powiatowy Ośrodek Dokumentacji Geodezyjnej i Kartograficznej
Poświadcza się zgodność niniejszej kopii z treścią materiału
państwowego zasobu geodezyjnego i kartograficznego
Nazwa materiału zasobu
Identyfikator ewidencyjny
materiału zasobu
Data wykonania kopii
Imię, nazwisko i podpis osoby
reprezentującej organ

z up. Starosty
Jacek Adamczyk
Kierownik Powiatowego Ośrodka
Dokumentacji Geodezyjnej i Kartograficznej