

STAROSTWO POWIATOWE W SOKOŁOWIE PODLASKIM
Wydział Geodezji, Kartografii, Katastru i Gospodarki Nieruchomościami
Powiatowy Ośrodek Dokumentacji Geodezyjnej i Kartograficznej

Poświadczam się zgodność niniejszej kopii z treścią materiału państwowego zasobu geodezyjnego i kartograficznego

Nazwa materiału zasobu
Identyfikator ewidencyjny
materiału zasobu

Data wykonania kopii
Imię, nazwisko i podpis osoby
reprezentującej organ

MAPA PRZEDMIOTNA

19.02.2014


133/1

z up. Starosty

Jacek Adamczuk
Kierownik Powiatowego Ośrodka
Dokumentacji Geodezyjnej i Kartograficznej

Zgodnie z art. 18 ustawy z dnia 17.06.1999 r.
- Prawo geodezyjne i kartograficzne (Dz. U.
2000 r. Nr 100, poz. 1246, z późn. zmianami)
rozporządzenia i rozporządzenia przez
rozporządzenia i rozporządzenia przez
rozporządzenia i rozporządzenia przez

Bez sprawdzenia w terenie

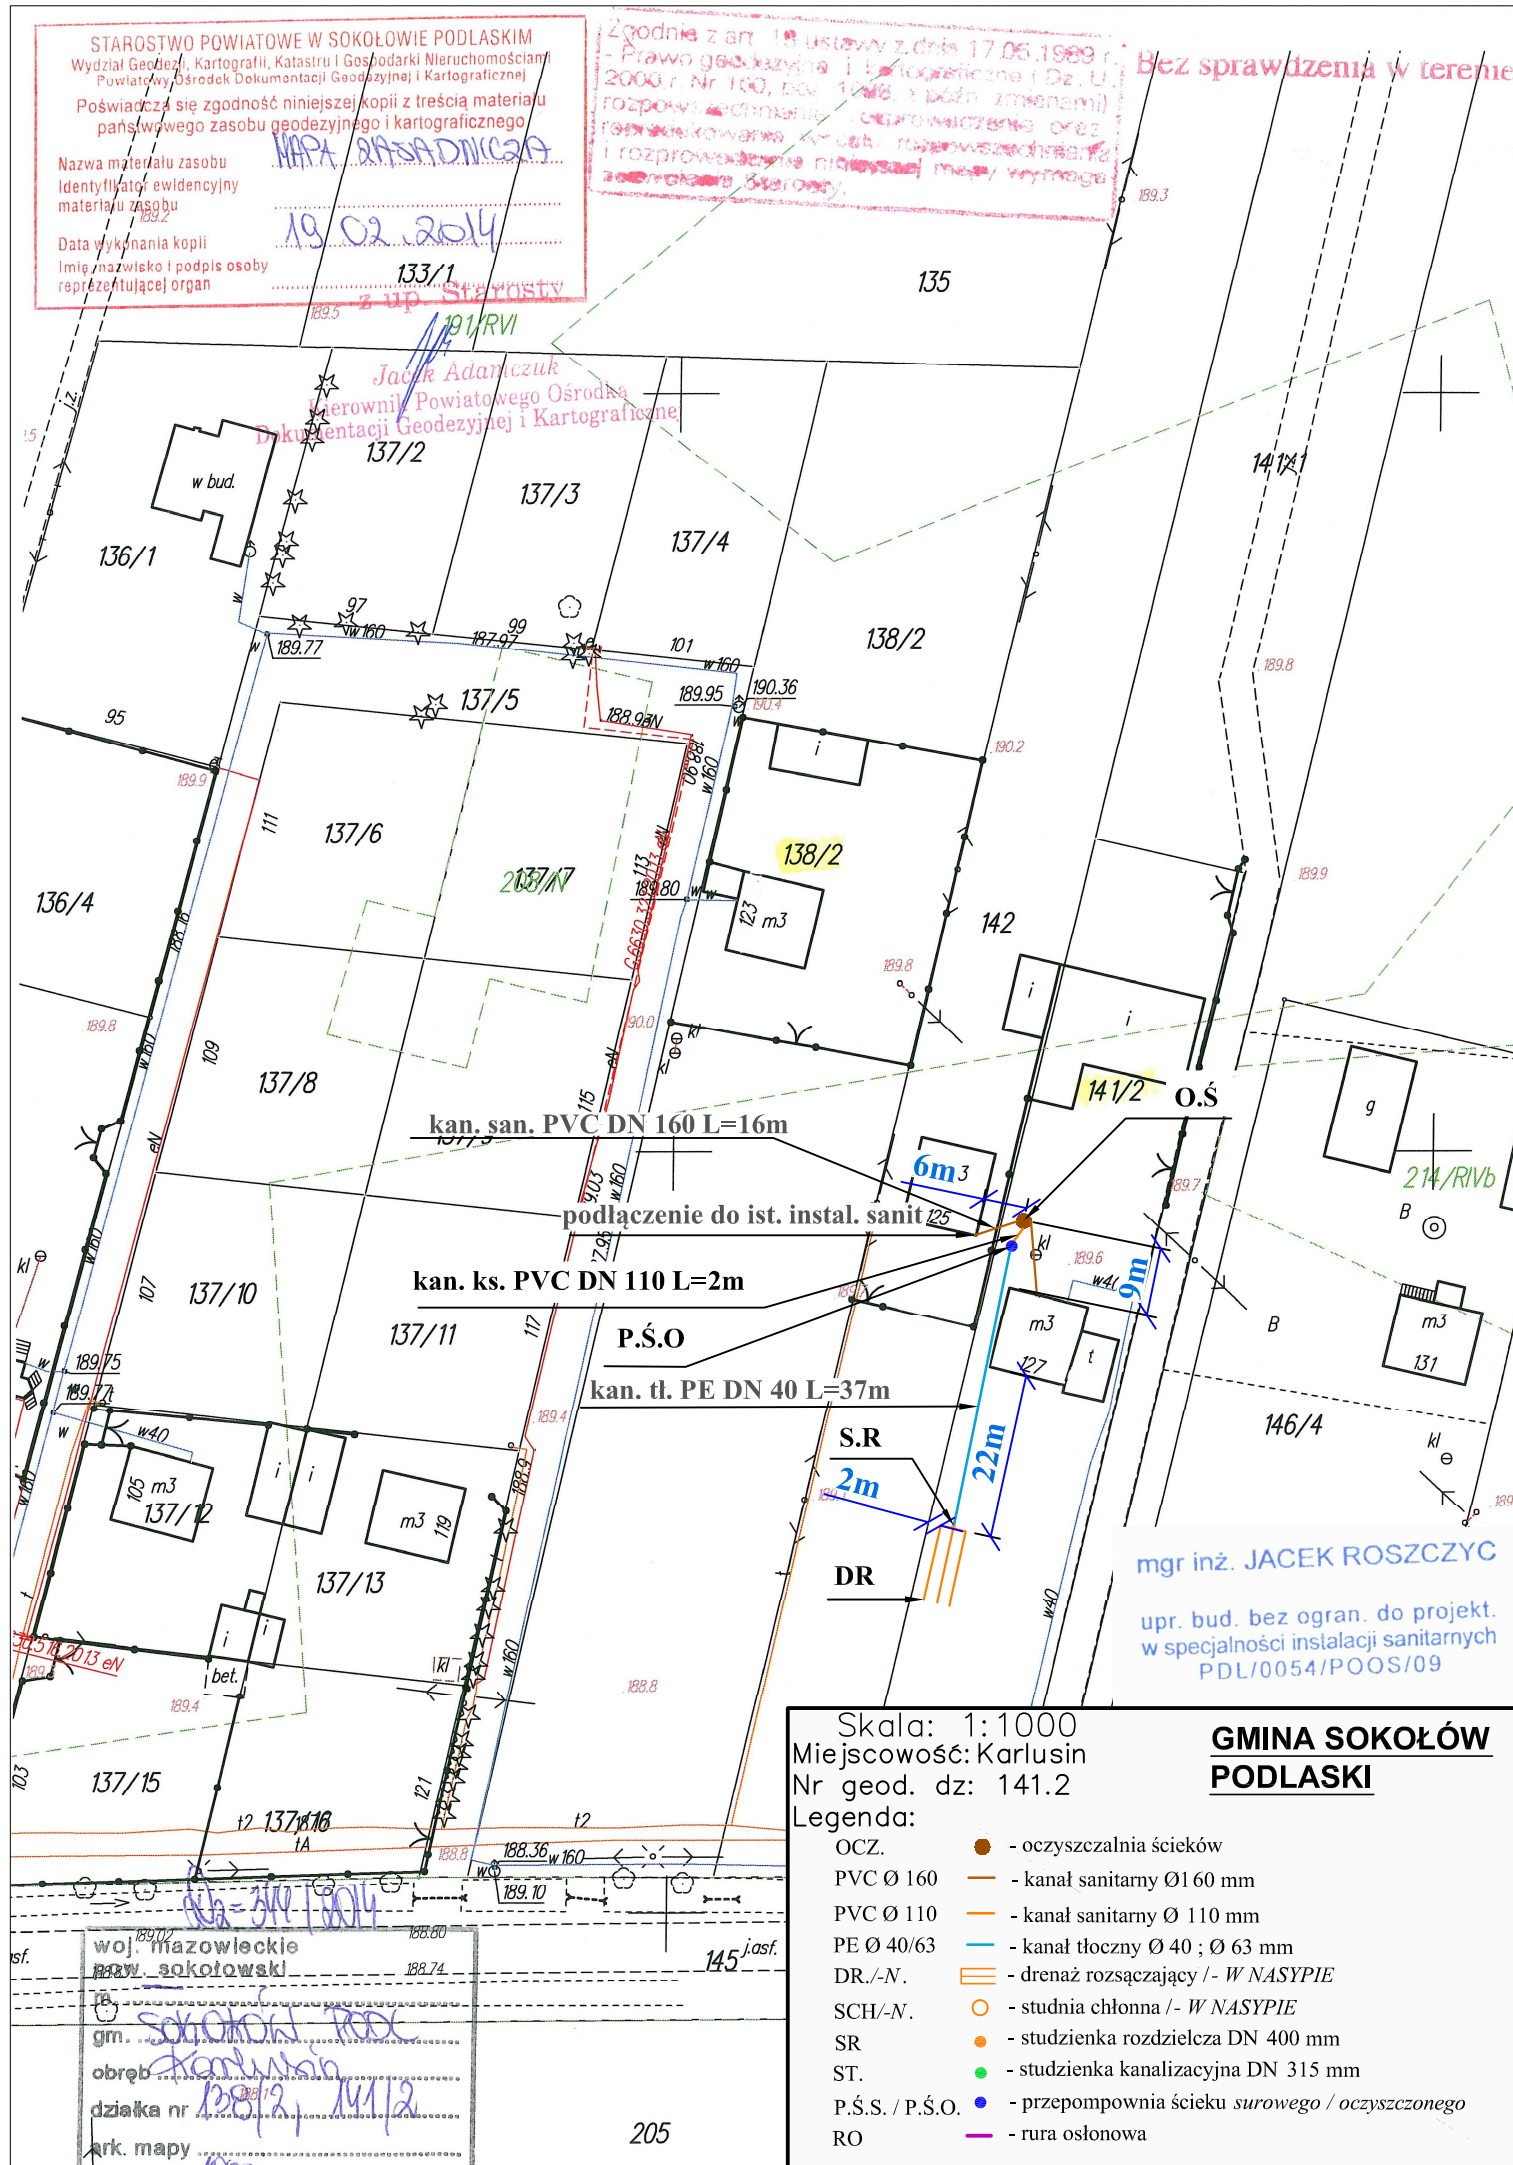

Skala: 1:1000
Miejscowość: Karlusín
Nr geod. dz: 141.2

**GMINA SOKOŁÓW
PODLASKI**

Legenda:

- | | |
|-----------------|---|
| OCZ. | ● - oczyszczalnia ścieków |
| PVC Ø 160 | — - kanał sanitarny Ø160 mm |
| PVC Ø 110 | — - kanał sanitarny Ø 110 mm |
| PE Ø 40/63 | — - kanał tłoczny Ø 40 ; Ø 63 mm |
| DR./-N. | — - drenaż rozsączający /- W NASYPIE |
| SCH/-N. | ○ - studnia chłonna /- W NASYPIE |
| SR | ● - studzienka rozdzielcza DN 400 mm |
| ST. | ● - studzienka kanalizacyjna DN 315 mm |
| P.Ś.S. / P.Ś.O. | ● - przepompownia ścieku surowego / oczyszczonego |
| RO | — - rura osłonowa |