


woj. mazowieckie
pow. sokołowski
m. Sokołów Podl.
gm. Karłusín
obrot. 25, 27, 10
działka nr 23
ark. mapy 1000
SKALA 1: 1000

Bez sprawdzenia w terenie

STAROSTWO POWIATOWE W SOKOŁOWIE PODLASKIM
Wydział Geodezji, Kartografii i Gospodarki Nieruchomościami
Powiatowy Ośrodek Dokumentacji Geodezyjnej i Kartograficznej
Poświadczam zgodność niniejszej kopii z treścią materiału państwowego zasobu geodezyjnego i kartograficznego
Nazwa materiału zasobu MK04 PASADNICZA
Identyfikator ewidencyjny materiału zasobu 19.02.1014
Data wykonania kopii
Imię, nazwisko i podpis osoby reprezentującej organ z up. Starosty

Zgodnie z art. 18 ustawy z dnia 17.06.1989 r.
- Prawo geodezyjne i kartograficzne (Dz. U.
2000 r. Nr 180, poz. 1046, późn. zmianami)
rozporządzenia, rozporządzenia oraz
rozporządzenia w sprawie, rozporządzenia
i rozporządzenia niniejszej mapy wymaga
zaświadczenia Starosty.

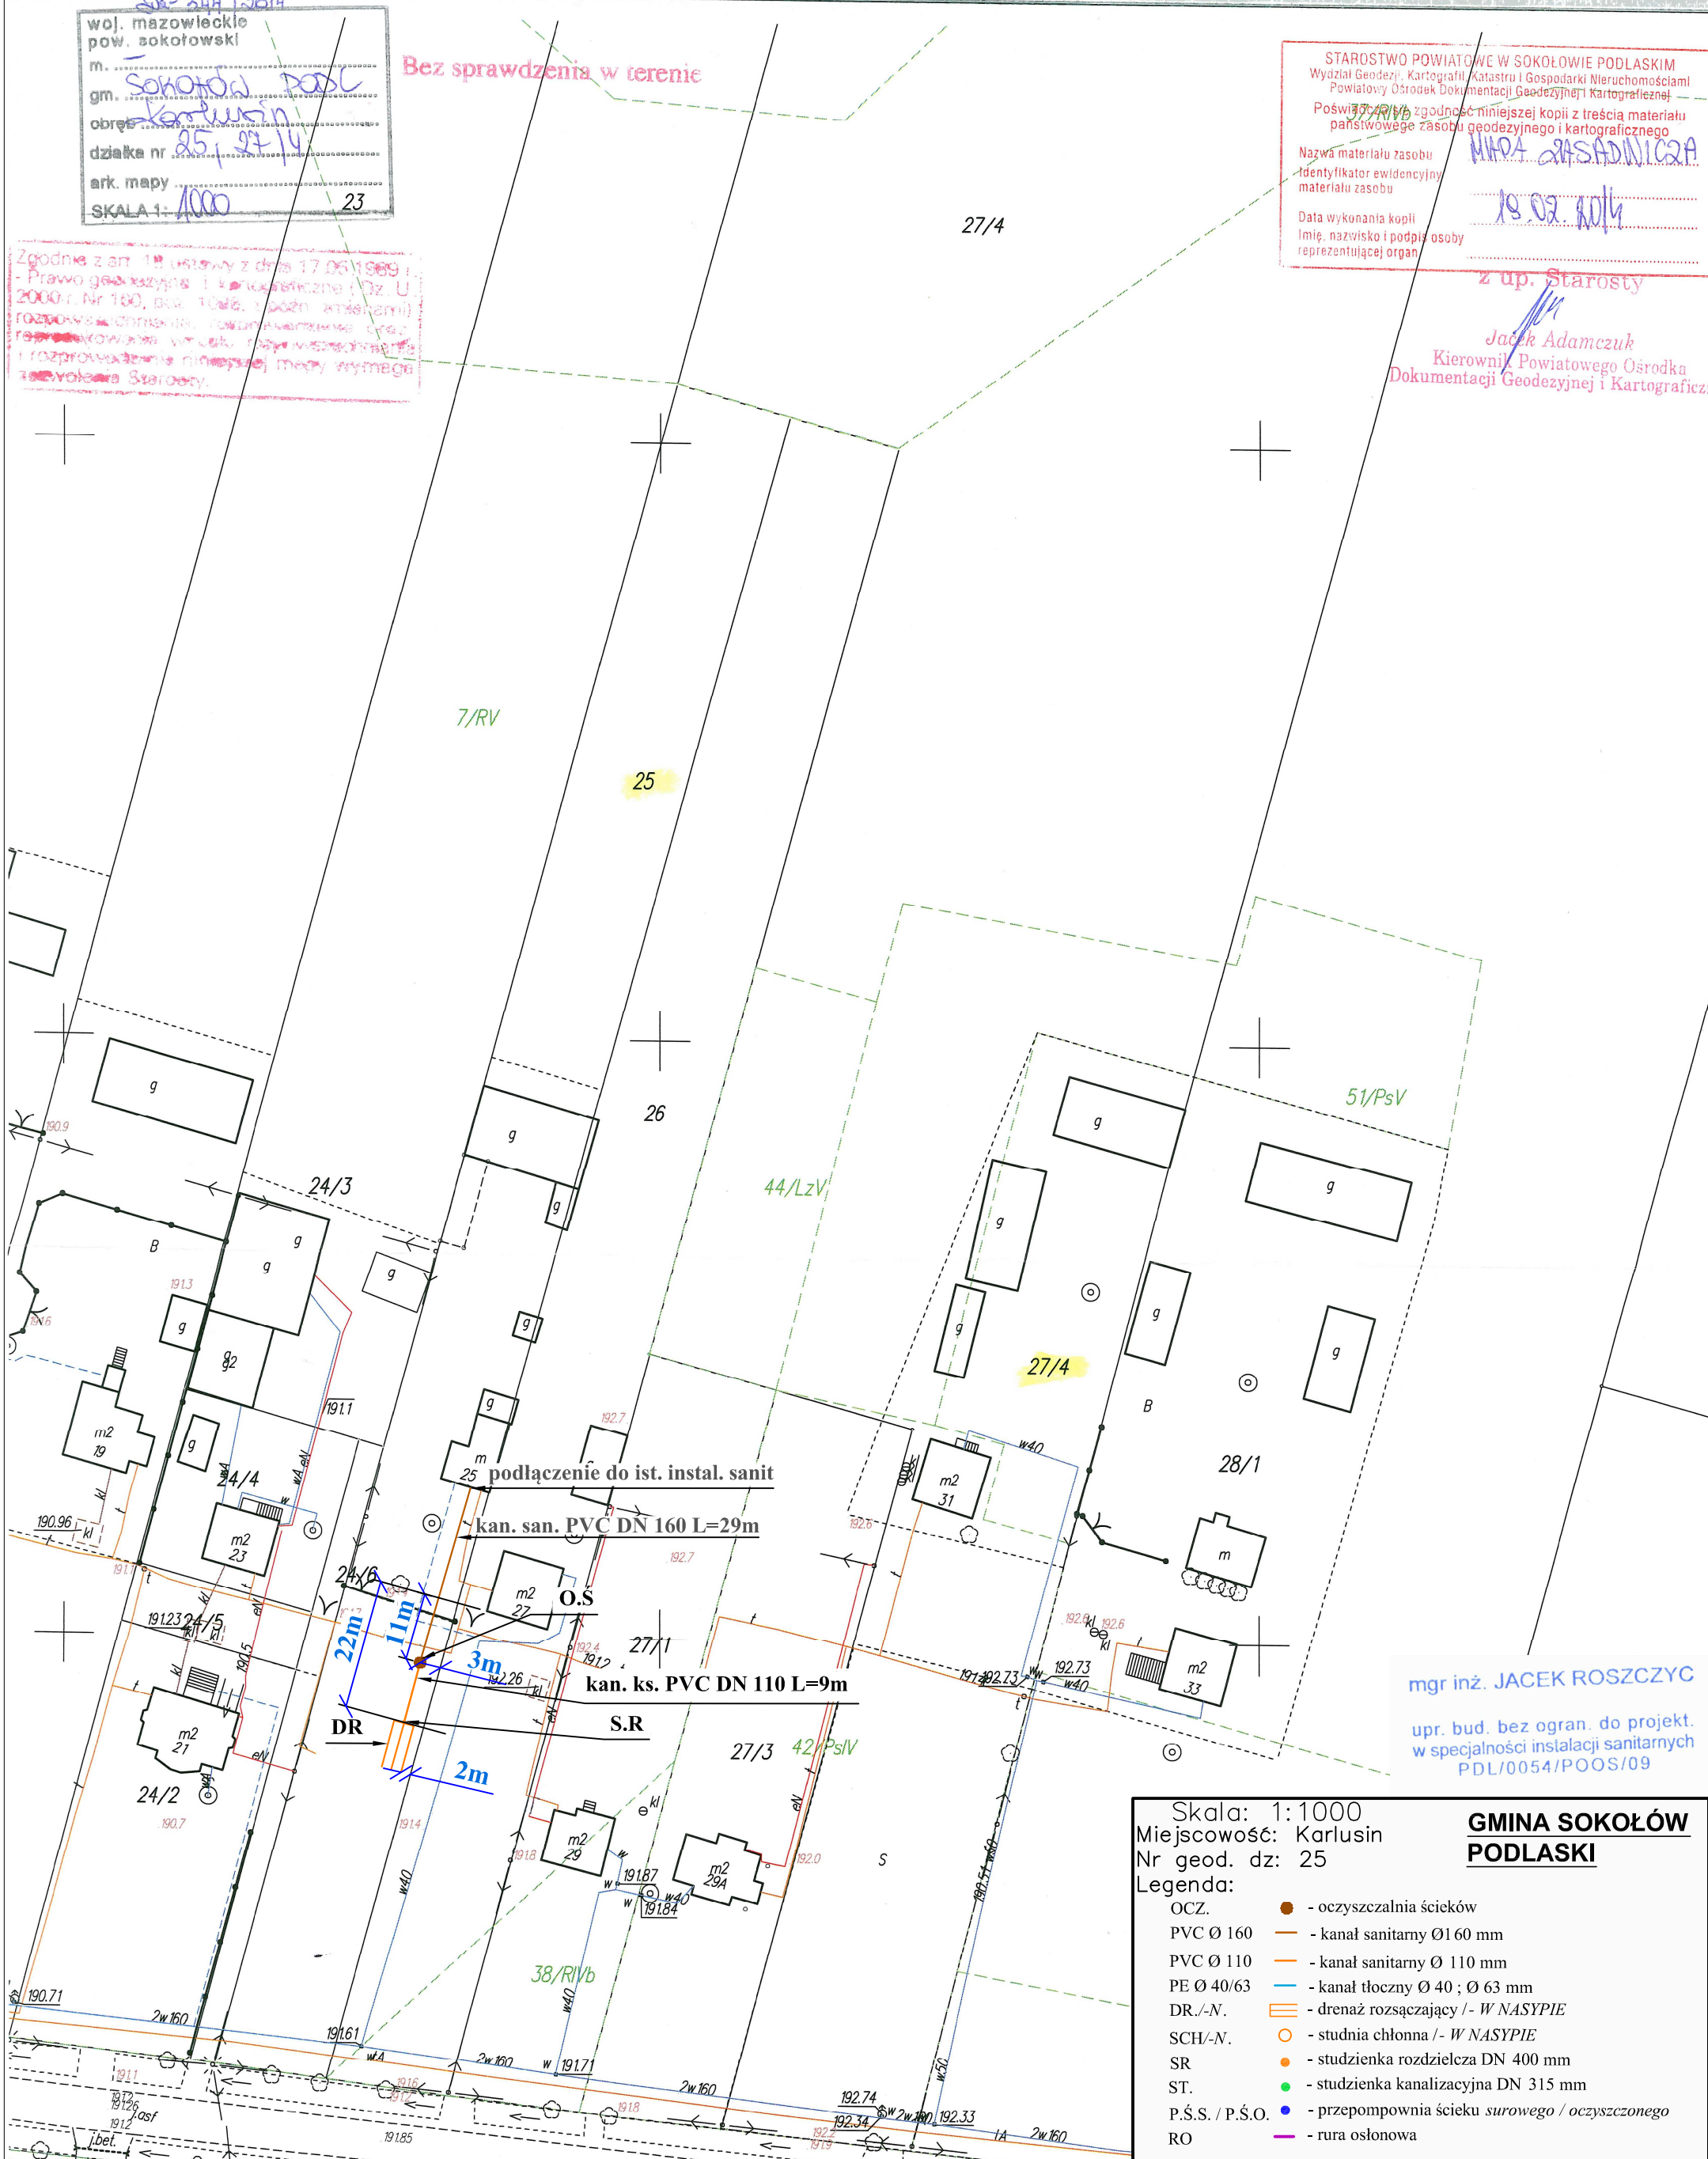

Jacek Adamczuk
Kierownik Powiatowego Ośrodka
Dokumentacji Geodezyjnej i Kartograficznej

mgr inż. JACEK ROSZCZYC
upr. bud. bez ogran. do projekt.
w specjalności instalacji sanitarnych
PDL/0054/POOS/09

Skala: 1:1000
Miejscowość: Karłusín
Nr geod. dz: 25
Legenda:
OCZ. - oczyszczalnia ścieków
PVC Ø 160 - kanał sanitarny Ø160 mm
PVC Ø 110 - kanał sanitarny Ø 110 mm
PE Ø 40/63 - kanał tłoczny Ø 40 ; Ø 63 mm
DR./-N. - drenaż rozsączający /- W NASYPIE
SCH.-N. - studnia chłonna /- W NASYPIE
SR - studzienka rozdzielcza DN 400 mm
ST. - studzienka kanalizacyjna DN 315 mm
P.Ś.S. / P.Ś.O. - przepompownia ścieku surowego / oczyszczonego
RO - rura osłonowa

**GMINA SOKOŁÓW
PODLASKI**