

DZ=344/2014

woj. mazowieckie  
pow. sokołowski  
m. ....  
gm. SOKOŁÓW PODLASKI  
obręb 13A2020W  
działka nr 59, 60/5  
ark. mapy .....  
SKALA 1: 1000

Zgodnie z art. 18 ustawy z dnia 17.05.1989 r.  
- Prawo geodezyjne i kartograficzne (Dz. U.  
2000 r. Nr 160, poz. 1006, z późn. zmianami)  
rozpowiastanie, rozprowadzenie oraz  
reprodukcja w celu rozpowszechniania  
i rozprowadzenia niniejszej mapy wymaga  
zawolania Starosty.

Bez sprawdzenia w terenie

STAROSTWO POWIATOWE W SOKOŁOWIE PODLASKIM  
Wydział Geodezji, Kartografii, Katastru i Gospodarki Nieruchomościami  
Powiatowy Ośrodek Dokumentacji Geodezyjnej i Kartograficznej  
Poświadczam zgodność niniejszej kopii z treścią materiału  
państwowego zasobu geodezyjnego i kartograficznego

Nazwa materiału zasobu  
Identyfikator ewidencyjny  
materiału zasobu

MAPA ZASADNICZA

Data wykonania kopii  
Imię, nazwisko i podpis osoby  
reprezentującej organ

19.07.2014 r.


z up. Starosty

Jacek Adameczuk  
Kierownik Powiatowego Ośrodka  
Dokumentacji Geodezyjnej i Kartograficznej

Skala: 1:1000  
Miejscowość: Brzozów  
Nr geod. dz: 59  
Legenda:

**GMINA SOKOŁÓW  
PODLASKI**

- OCZ. - oczyszczalnia ścieków
- PVC Ø 160 - kanał sanitarny Ø160 mm
- PVC Ø 110 - kanał sanitarny Ø 110 mm
- PE Ø 40/63 - kanał tłoczny Ø 40 ; Ø 63 mm
- DR./-N. - drenaż rozsączający /- W NASYPIE
- SCH/-N. - studnia chłonna /- W NASYPIE
- SR - studzienka rozdzielcza DN 400 mm
- ST. - studzienka kanalizacyjna DN 315 mm
- P.Ś.S. / P.Ś.O. - przepompownia ścieku surowego / oczyszczonego
- RO - rura osłonowa

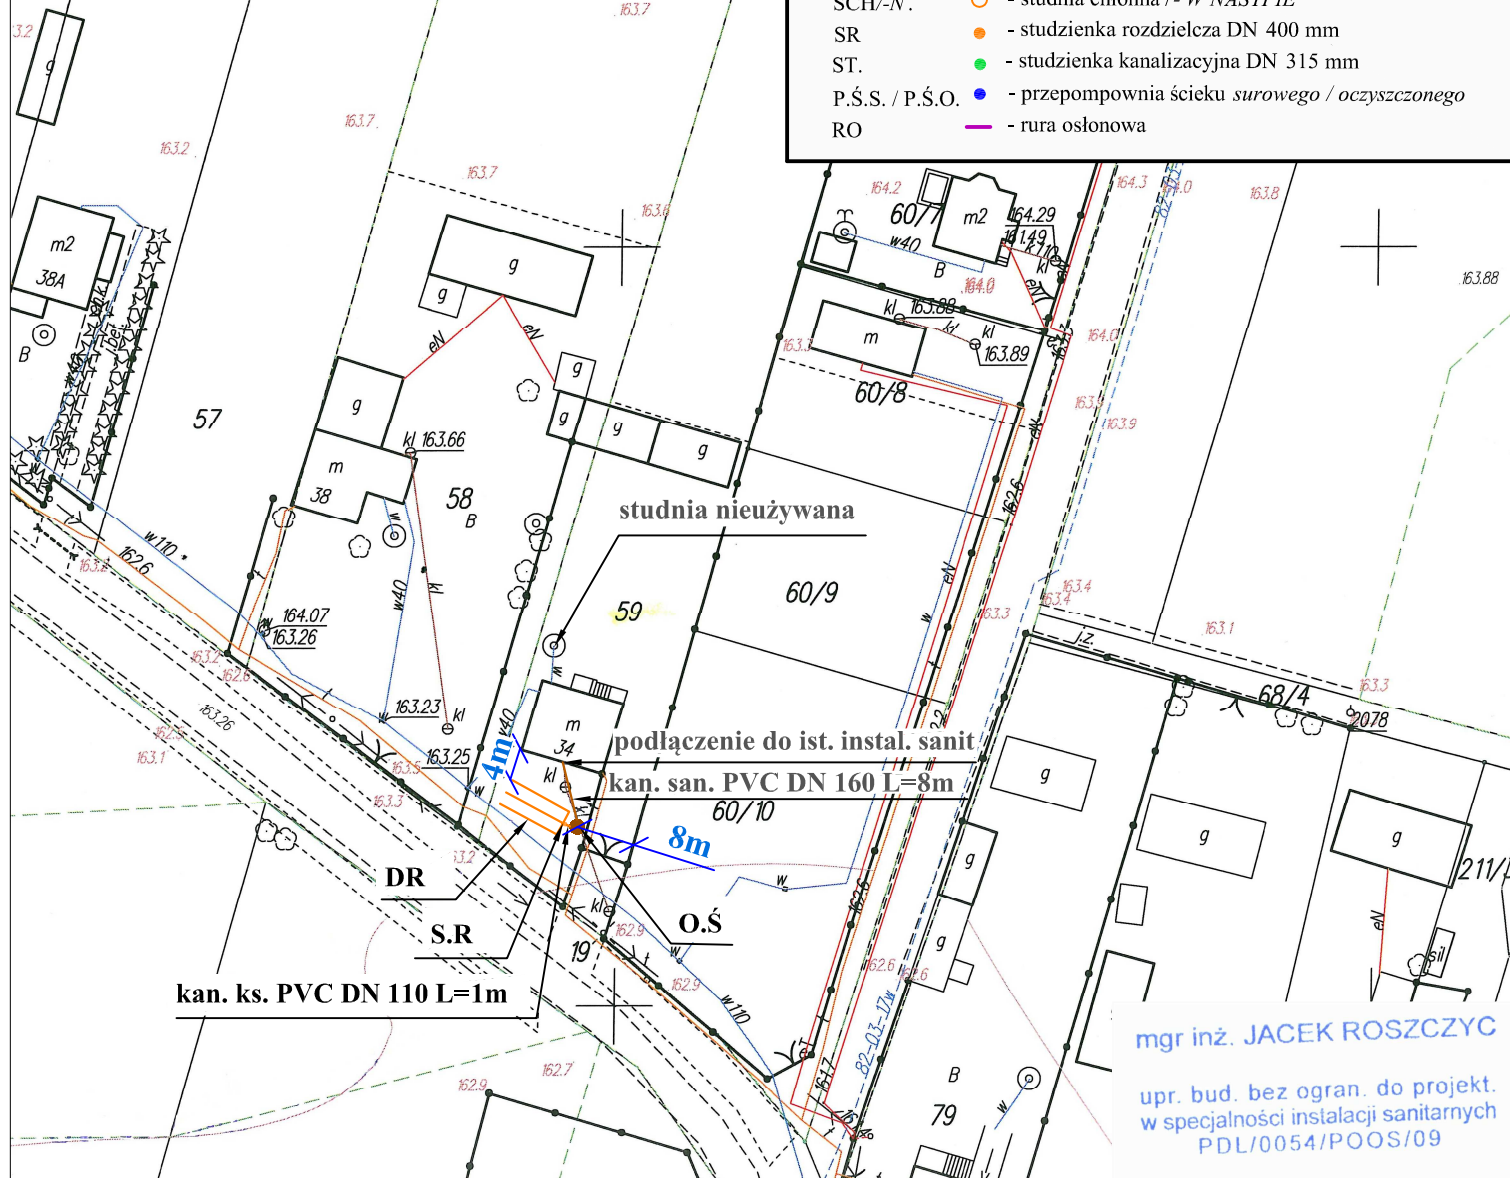

mgr inż. JACEK ROSZCZYC

upr. bud. bez ogran. do projekt.  
w specjalności instalacji sanitarnych  
PDL/0054/POOS/09