

Woj. mazowieckie
Pow. sokołowski

gm. SOKOŁÓW PODLASKI
obrob. DOŁNE POLE
działka nr 327

ark. mapy
SKALA 1: 1000

Bez sprawdzenia w terenie

Zgodnie z art. 18 ustawy z dnia 17.05.1969 r. Prawo geodezyjne i kartograficzne (Dz. U. 2000 r. Nr 160, poz. 1068, z późn. zmianami) rozpowszechnienie, rozprowadzenie oraz wykorzystywanie w celu użyteczności i w celach gospodarczych i innych celach publicznych, w szczególności w celach historycznych, naukowych, kulturalnych, sportowych, rekreacyjnych, turystycznych, itp. wymaga:

STAROSTWO POWIATOWE W SOKOŁOWIE PODLASKIM
Wydział Geodezji, Kartografii, Katastru, Gospodarki Nieruchomościami
Powiatowy Ośrodek Dokumentacji Geodezyjnej i Kartograficznej
Pozwala się zgodność niniejszej kopii z treścią materiału
państwowego zasobu geodezyjnego i kartograficznego

Nazwa materiału zasobu
Identyfikator ewidencyjny
materiału zasobu
Data wykonania kopii
Imię, nazwisko i podpis osoby
reprezentującej organ

Jacek Adamczuk


Kierownik Powiatowego Ośrodka
Dokumentacji Geodezyjnej i Kartograficznej

GMINA SOKOŁÓW
PODLASKI

Skala: 1:1000
Miejscowość: Dolne Pole
Nr geod. dz: 327, 330

Legenda:

- OCZ.
- oczyszczalnia ścieków
- PVC Ø 160
- kanał sanitarny Ø 160 mm
- PVC Ø 110
- kanał sanitarny Ø 110 mm
- PE Ø 40/63
- kanał tłoczny Ø 40 ; Ø 63 mm
- DR./-N.
- drenaż rozsączający /- W NASTYPE
- SCH/-N.
- studnia chłonna /- W NASTYPE
- SR
- studzienka rozdzielcza DN 400 mm
- O.Ś.O
- odbiórniki ścieków oczyszczonych
- P.Ś.S. / P.Ś.O.
- przepompownia ścieku surowego / oczyszczanego
- RO
- rura osłonowa

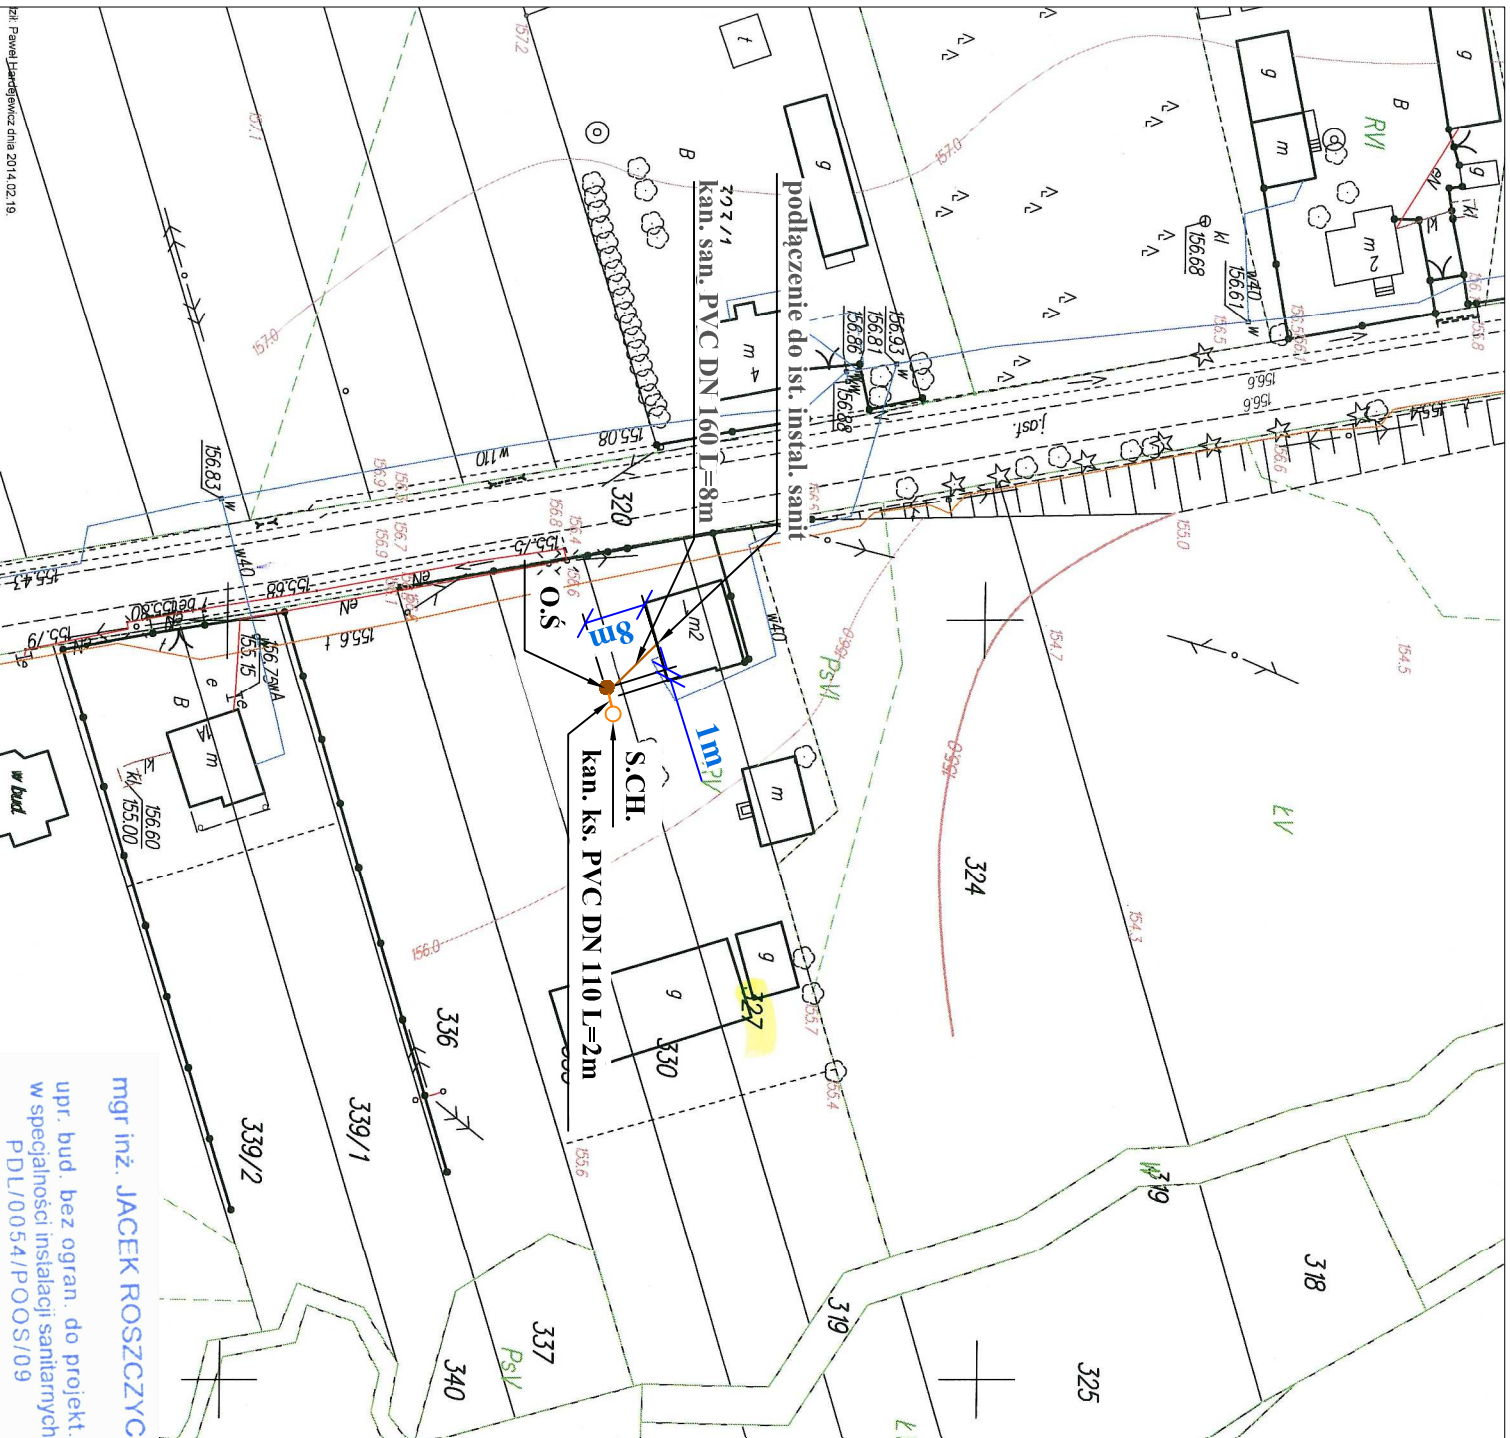

mgr inż. JACEK ROSZCZYC
upr. bud. bez ogrn. do projekt.
w specjalności instalacji sanitarnych
PDL/0054/P00S/09