

DZ=344/2014

woj. mazowieckie
pow. sokołowski

gm. 500 012 w podlaski

obwód DZ NE POLK

działka nr 32272, 12214

ark. mapy

SKALA 1:1000

Zgodnie z art. 18 ustawy z dnia 17.05.1989 r.
- Prawo geodezyjne i kartograficzne (Dz. U.
2000 r. Nr 180, poz. 1088, z późn. zmianami)
rozpoznaenie, rozprawdzenie oraz
rozprawdzenie w celu rozpoznaenia
i rozprawdzenia niniejszej mapy wymaga
zawolania Starosty

Bez sprawdzenia w terenie

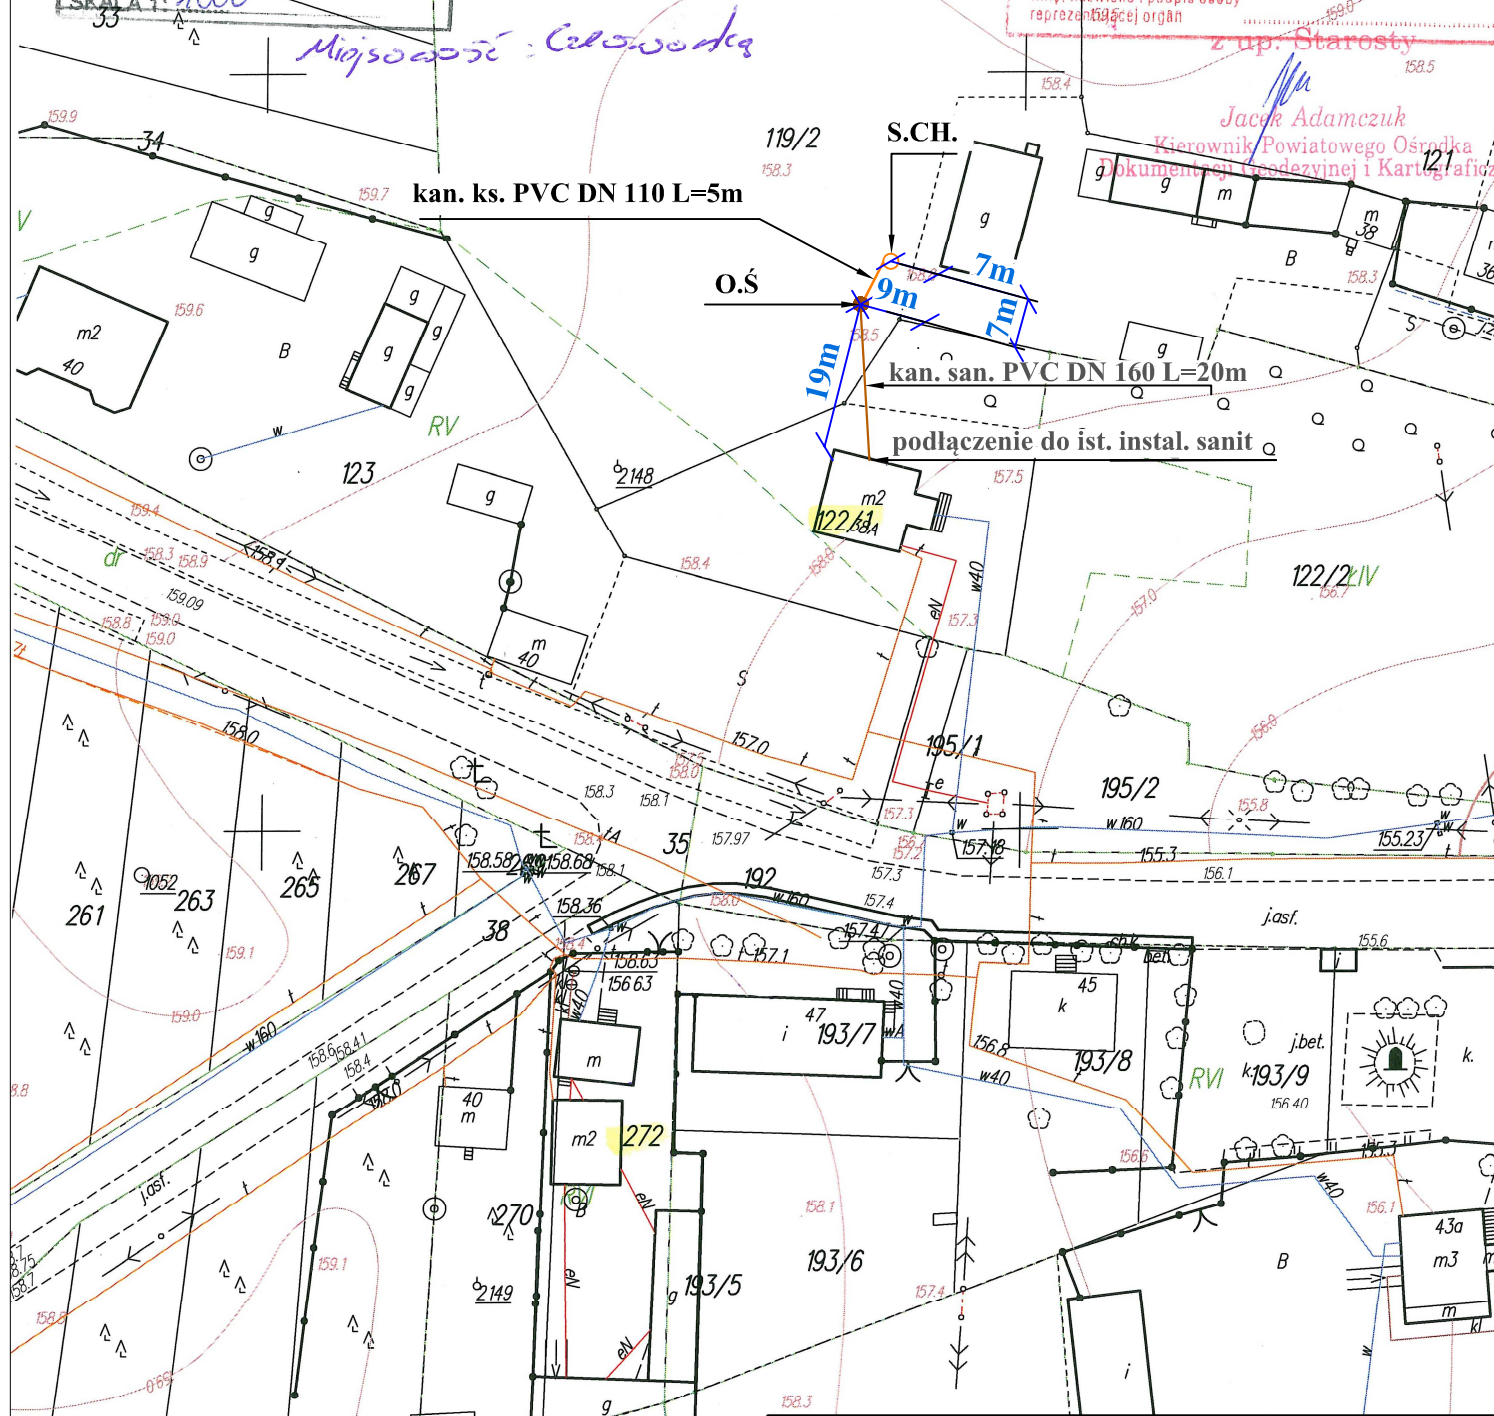
STAROSTWO POWIATOWE W SOKOŁOWIE PODLASKIM
Wydział Geodezji, Kartografii, Katastru i Gospodarki Nieruchomościami
Powiatowy Ośrodek Dokumentacji Geodezyjnej i KartograficznejPosiada się zgodność niniejszej kopii z treścią mater
państwowego zasobu geodezyjnego i kartograficznegoNazwa materiału zasobu
Identyfikator ewidencyjny
materiału zasobuData wykonania kopii
Imię, nazwisko i podpis osoby
reprezentującej organ

MAPA ZASADNICZA

20.02.2014r.

z up. Starosty

Jacek Adamczuk

Kierownik Powiatowego Ośrodka
Dokumentacji Geodezyjnej i Kartograficznej

mgr inż. JACEK ROSZCZYC

upr. bud. bez ogran. do projekt.
w specjalności instalacji sanitarnych
PDL/0054/POOS/09

Skala: 1:1000
Miejscowość: Czerwonka
Nr geod. dz: 122/1
Legenda:

- OCZ. - oczyszczalnia ścieków
- PVC Ø 160 - kanał sanitarny Ø160 mm
- PVC Ø 110 - kanał sanitarny Ø 110 mm
- PE Ø 40/63 - kanał tłoczny Ø 40 ; Ø 63 mm
- DR./-N. - drenaż rozsączający /- W NASYPIE
- SCH/-N. - studnia chłonna /- W NASYPIE
- SR - studzienka rozdzielcza DN 400 mm
- ST. - studzienka kanalizacyjna DN 315 mm
- P.Ś.S. / P.Ś.O. - przepompownia ścieku surowego / oczyszczonego
- RO - rura osłonowa

GMINA SOKOŁÓW
PODLASKI