

DZ=344/2014

woj. mazowieckie
pow. sokołowski

gm. **Sokołów Podlaski**
m. **CZERWONKA**

obręb
działka nr **282**

ark. mapy
skala 1:1000


Zgodnie z art. 18 ustawy z dnia 17.05.1989 r.
- Prawo geodezyjne i kartograficzne (Dz. U.
2000 r. Nr 160, poz. 1088, z późn. zmianami)
rozporządzenie, rozporządzenie oraz
rozporządzenie w sprawie geodezyjnych i kartograficznych
i rozporządzenie w sprawie geodezyjnych i kartograficznych

STAROSTWO POWIATOWE W SOKOŁOWIE PODLASKIM
Wydział Geodezji, Kartografii, Katastru i Geoinformacji
Powiatowy Ośrodek Dokumentacji Geodezyjnej i Kartograficznej
Pozwiam za siebie zgodność kopii z treścią
państwowego zasobu geodezyjnego i kartograficznego
Nazwa materiału zasobu
Identyfikator ewidencyjny
Materiał zasobu
Data wykonania kopii
Numer i podpis osoby
reprezentującej organ
20.02.2014r.

Bez sprawdzenia w terenie

z up. Starosty

Jacek Adamczuk
Kierownik Powiatowego Ośrodka
Dokumentacji Geodezyjnej i Kartograficznej

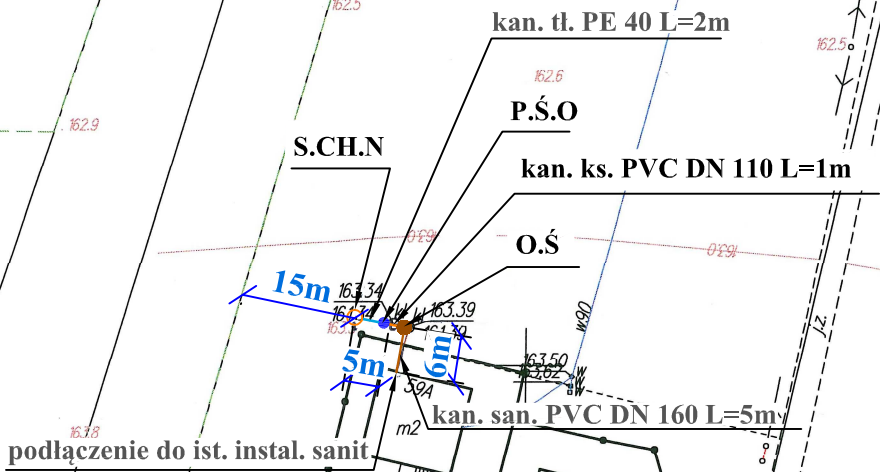

Skala: 1:1000
Miejscowość: Czerwonka
Nr geod. dz: 282
Legenda:

OCZ.	● - oczyszczalnia ścieków
PVC Ø 160	— - kanał sanitarny Ø160 mm
PVC Ø 110	— - kanał sanitarny Ø 110 mm
PE Ø 40/63	— - kanał tłoczny Ø 40 ; Ø 63 mm
DR./-N.	— - drenaż rozsączający /- W NASYPIE
SCH/-N.	○ - studnia chłonna /- W NASYPIE
SR	● - studzienka rozdzielcza DN 400 mm
ST.	● - studzienka kanalizacyjna DN 315 mm
P.S.S. / P.S.O.	● - przepompownia ścieku surowego / oczyszczonego
RO	— - rura osłonowa

mgr inż. JACEK ROSZCZYC
upr. bud. bez ogran. do projekt.
w szczególności instalacji sanitarnych
PDL/0054/POOS/09