

Miejscowość: Żanecin

Nr geod. dz: 144/1

GMINA:

Sokołów Podlaski

Legenda:


SKALA 1:1000

- o.ś. ● - oczyszczalnia ścieków
- PVC Ø 160 — - kanał sanitarny Ø160 mm - PRZYŁĄCZE
- PVC Ø 110 — - kanał sanitarny Ø 110 mm
- PE Ø 40 — - kanał tłoczny Ø 40 mm
- k.f./-n. — - komory filtracyjne / - W NASYPIE
- s.ch./-n. ○ - studnia chłonna / - W NASYPIE
- s.r. ● - studzienka rozdzielcza DN 400 mm
- s.t. ● - studzienka kanalizacyjna DN 315 mm
- P.Ś.S. / P.Ś.O. ● - przepompownia ścieku surowego / oczyszczonego

BRANŻA SANITARNA:
mgr inż. Jacek Roszczyk

NR UPRAWNIENI:
PDL/0054/POOS/09

PODPIS:

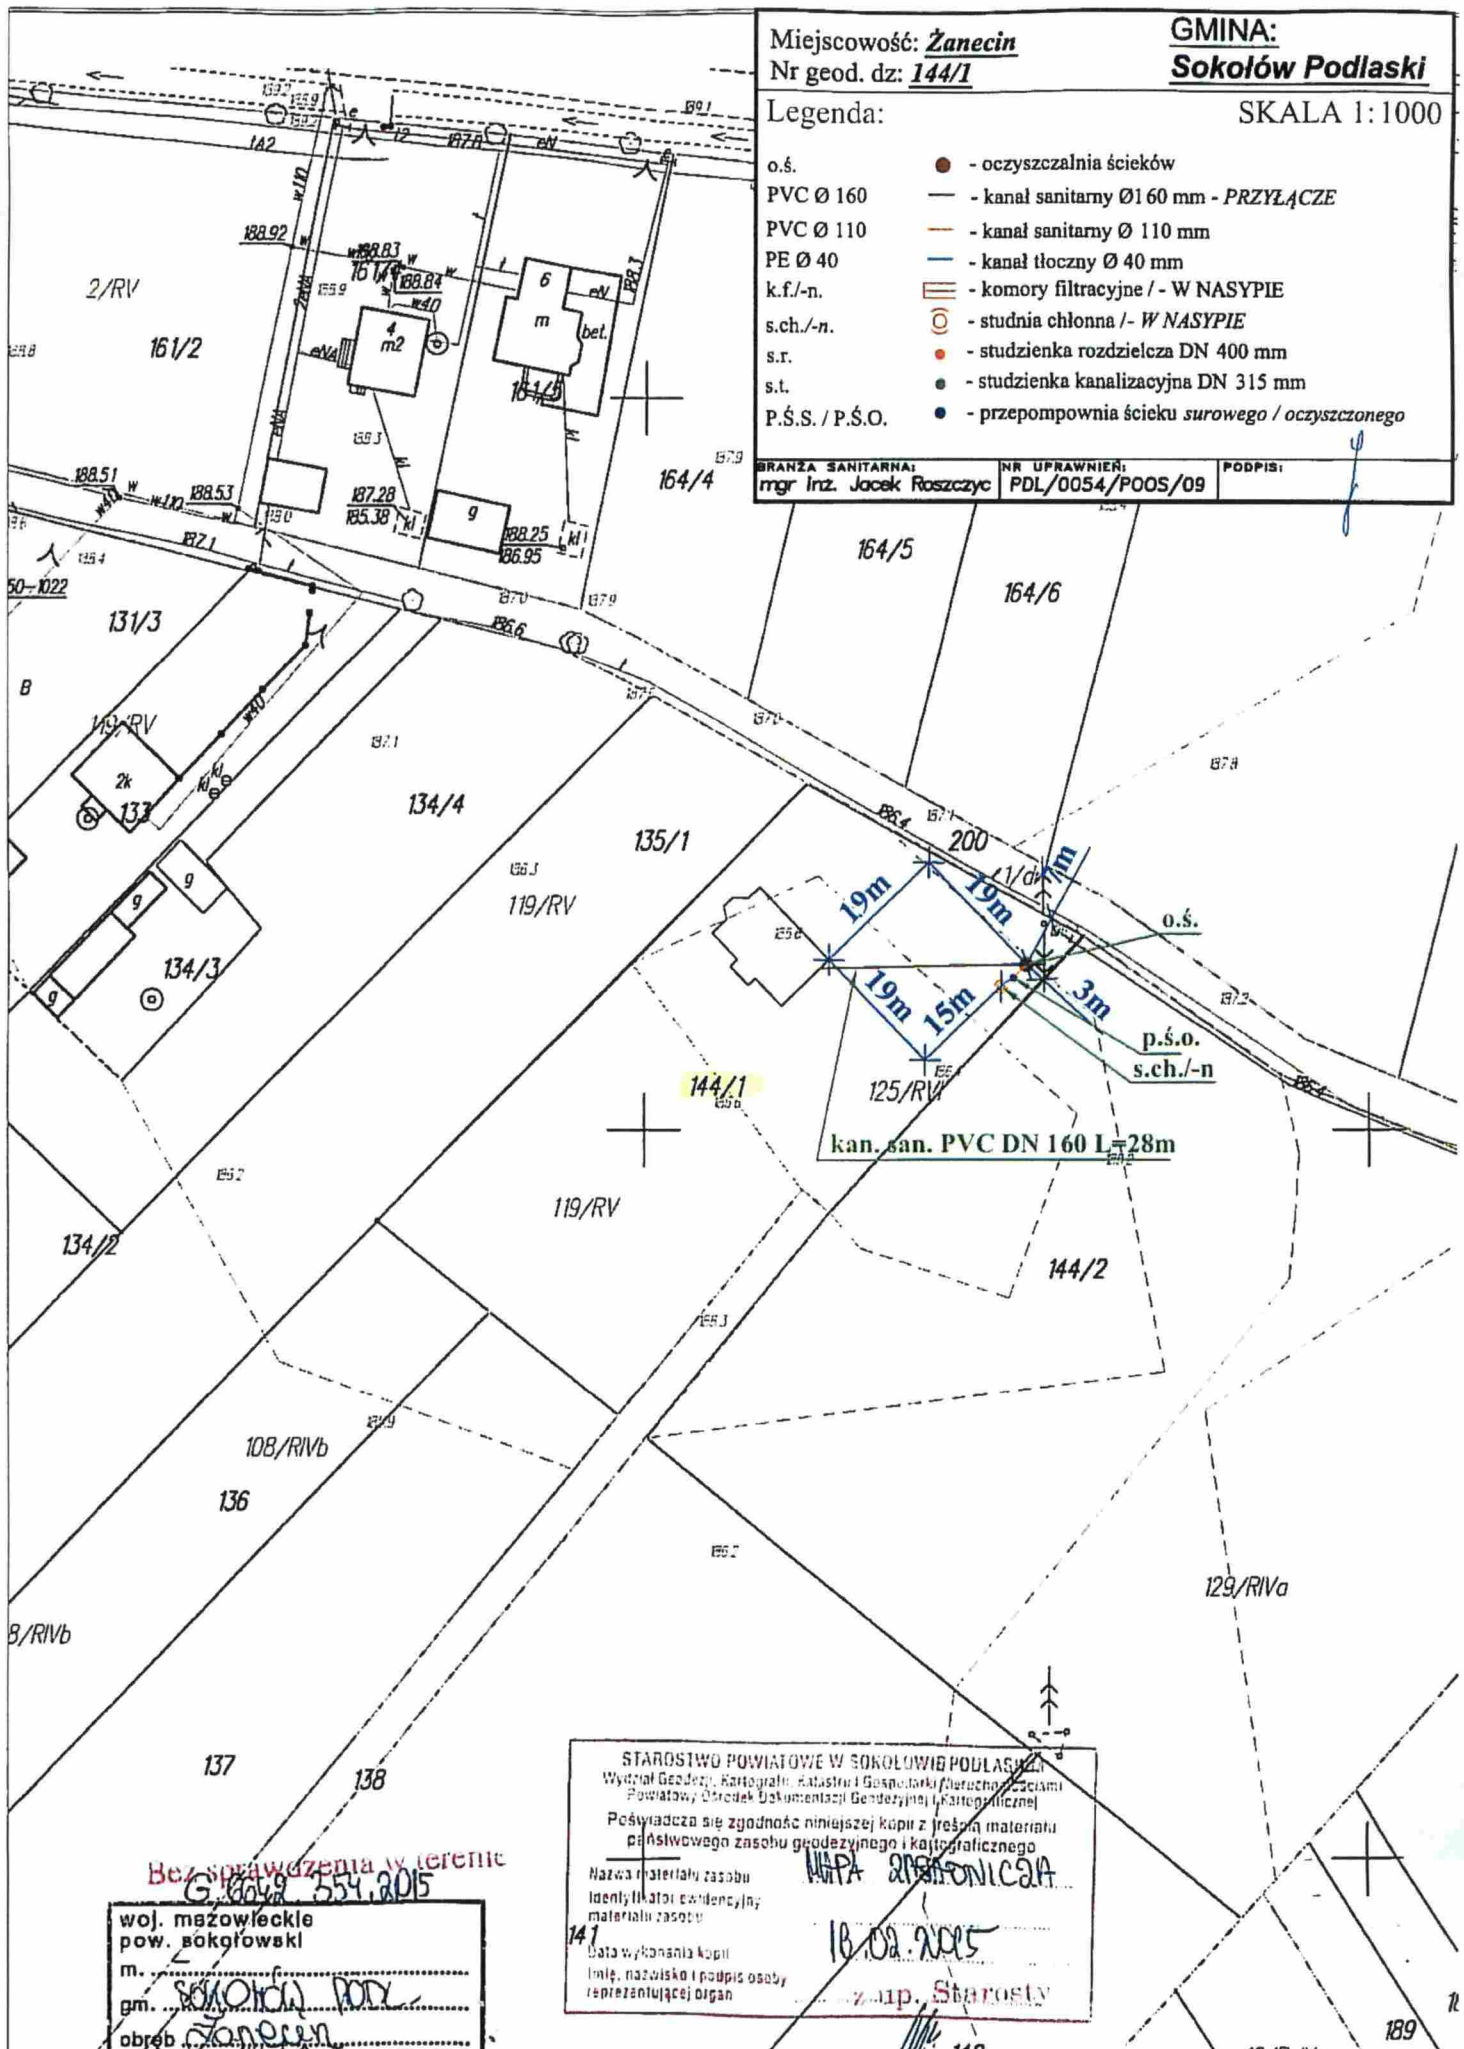

STAROSTWO POWIATOWE W SOKOŁOWIE PODLASKIM
Wydział Geodezji, Kartografii, Katastru i Gospodarki Nieruchomościami
Powiatowy Ośrodek Dokumentacji Geodezyjnej i Kartograficznej

Świadczy się zgodność niniejszej kopii z treścią materiału
państwowego zasobu geodezyjnego i kartograficznego

Nazwa materiału zasobu
Identyfikator ewidencyjny
materiału zasobu

141
Data wykonania kopii
Imię, nazwisko i podpis osoby
reprezentującej organ

MAPA SPRAWNICZA

18.09.2015

z up. Starosty

Bez sprawdzenia w terenie

G. 554.2015
woj. mazowieckie
pow. sokołowski
m.
gm. Sokołów Podlaski
obwód Żanecin