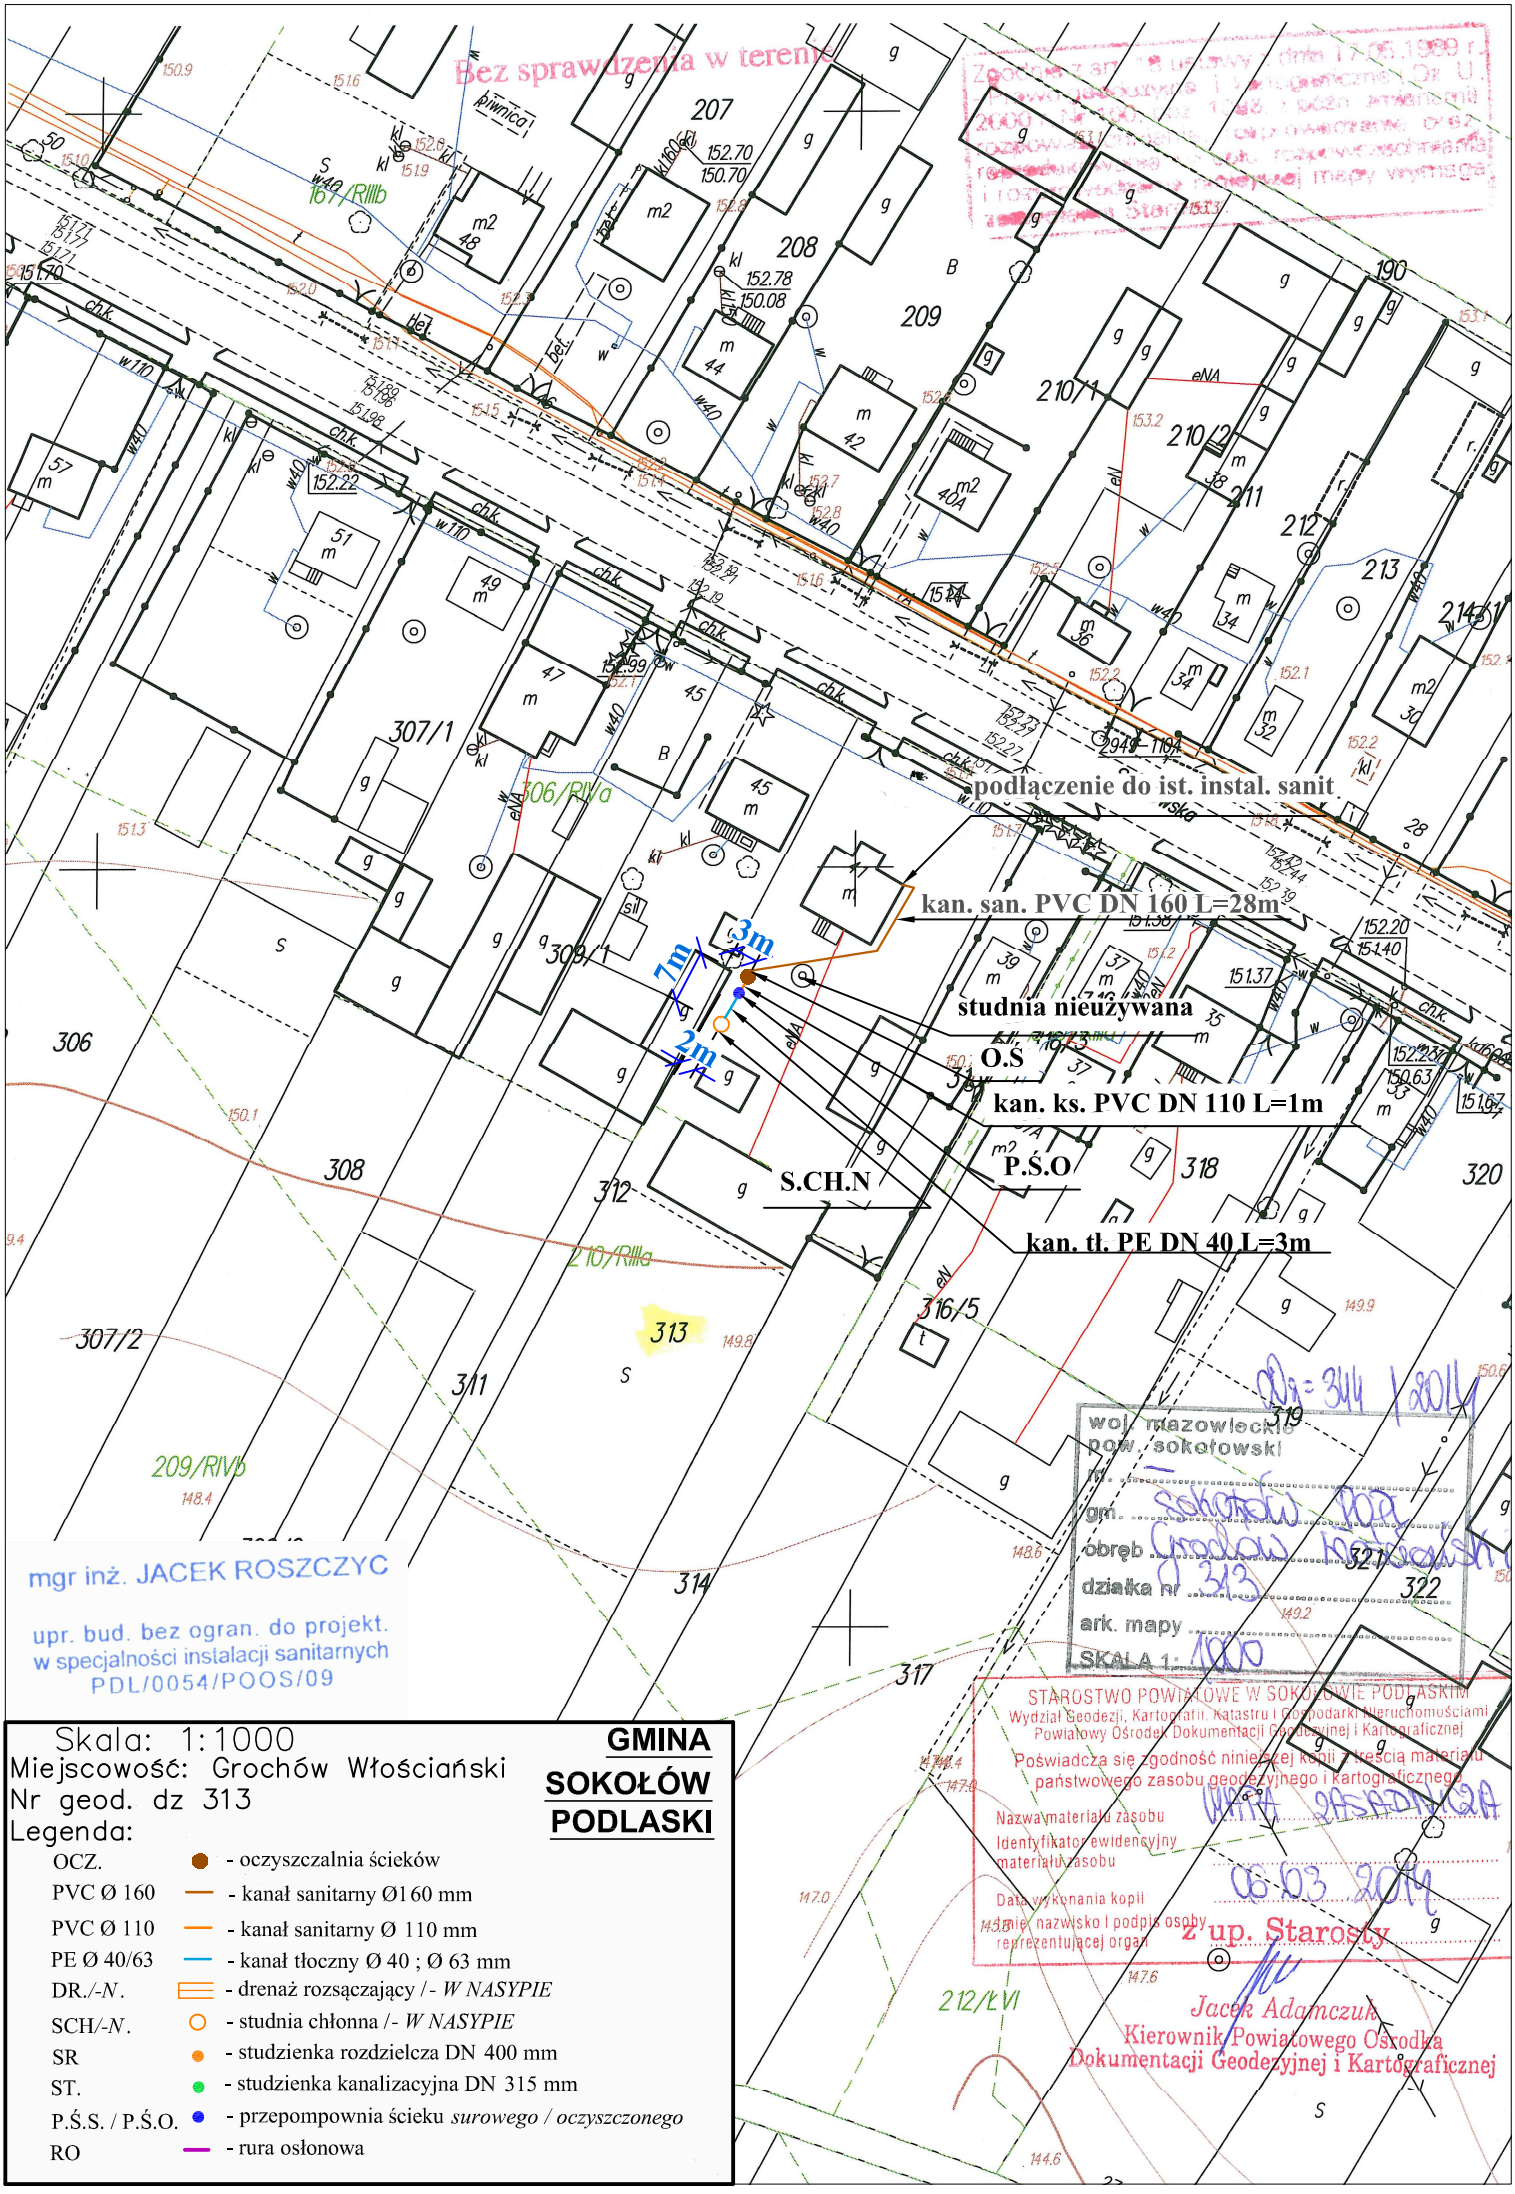
Bez sprawdzenia w terenie
podłączenie do ist. instal. sanit
kan. san. PVC DN 160 L=28m
studnia nieużywana
O.Ś
kan. ks. PVC DN 110 L=1m
P.Ś.O
S.CH.N
kan. tł. PE DN 40 L=3m
3m
7m
2m
207
208
209
210/1
210/2
211
212
213
214/1
307/1
306
308
309/1
312
313
314
316/5
317
318
319
320
321
322
307/2
311
167/RIIIb
306/RIVa
210/RIIIa
209/RIVb
212/LVI
mgr inż. JACEK ROSZCZYC
upr. bud. bez ogran. do projekt. w specjalności instalacji sanitarnych PDL/0054/POOS/09
Skala: 1:1000
Miejscowość: Grochów Włościański
Nr geod. dz 313
GMINA SOKOŁÓW PODLASKI
Legenda:
OCZ. - oczyszczalnia ścieków
PVC Ø 160 - kanał sanitarny Ø160 mm
PVC Ø 110 - kanał sanitarny Ø 110 mm
PE Ø 40/63 - kanał tłoczny Ø 40 ; Ø 63 mm
DR./-N. - drenaż rozsączający /- W NASYPIE
SCH/-N. - studnia chłonna /- W NASYPIE
SR - studzienka rozdzielcza DN 400 mm
ST. - studzienka kanalizacyjna DN 315 mm
P.Ś.S. / P.Ś.O. - przepompownia ścieku surowego / oczyszczonego
RO - rura osłonowa
woj. mazowieckie
pow. sokołowski
gm. Sokołów Pod.
obręb Grochów Włościański
działka nr 313
ark. mapy
SKALA 1:1000
Dz. = 314 / 2011
STAROSTWO POWIATOWE W SOKOŁOWIE PODLASKIM
Wydział Geodezji, Kartografii, Katastru i Gospodarki Nieruchomościami
Powiatowy Ośrodek Dokumentacji Geodezyjnej i Kartograficznej
Poświadcza się zgodność niniejszej kopii z treścią materiału państwowego zasobu geodezyjnego i kartograficznego
Nazwa materiału zasobu
Identyfikator ewidencyjny materiału zasobu
Data wykonania kopii 06.03.2014
Imię, nazwisko i podpis osoby reprezentującej organ
Z up. Starosty
Jacek Adamczuk
Kierownik Powiatowego Ośrodka Dokumentacji Geodezyjnej i Kartograficznej