

DZ=344/2014

woj. mazowieckie  
pow. sokołowski

m. Sokołów Podlaski

gm. Grochów Włosciański

obręb 513

dziłka nr 454

ark. mapy 100

SKALA 1:1000

Zgodnie z art. 19 ustawy z dnia 17.05.1989 r.  
- Prawo geodezyjne i kartograficzne (Dz. U.  
2000 r. Nr 180, poz. 1088, z późn. zmianami)  
odpowiedzialności za opracowanie i wydanie  
dokumentacji geodezyjnej i kartograficznej  
i rozprowadzenia niniejszej mapy wymaga  
zaświadczenia Starosty

Bez sprawdzenia w terenie

STAROSTWO POWIATOWE W SOKOŁOWIE PODLASKIM  
Wydział Geodezji, Kartografii i Gospodarki Nieruchomościami  
Powiatowy Ośrodek Dokumentacji Geodezyjnej i Kartograficznej  
Poświadczam się, że niniejsza kopia z treścią materiału  
państwowego zasobu geodezyjnego i kartograficznego

Nazwa materiału zasobu  
Identyfikator ewidencyjny  
materiału zasobu


MAPA ZASADNICZA

Data wykonania kopii  
Imię, nazwisko i podpis osoby  
reprezentującej organ

19.02.2014 r.

z up. Starosty

Jacek Adamczuk  
Kierownik Powiatowego Ośrodka  
Dokumentacji Geodezyjnej i Kartograficznej

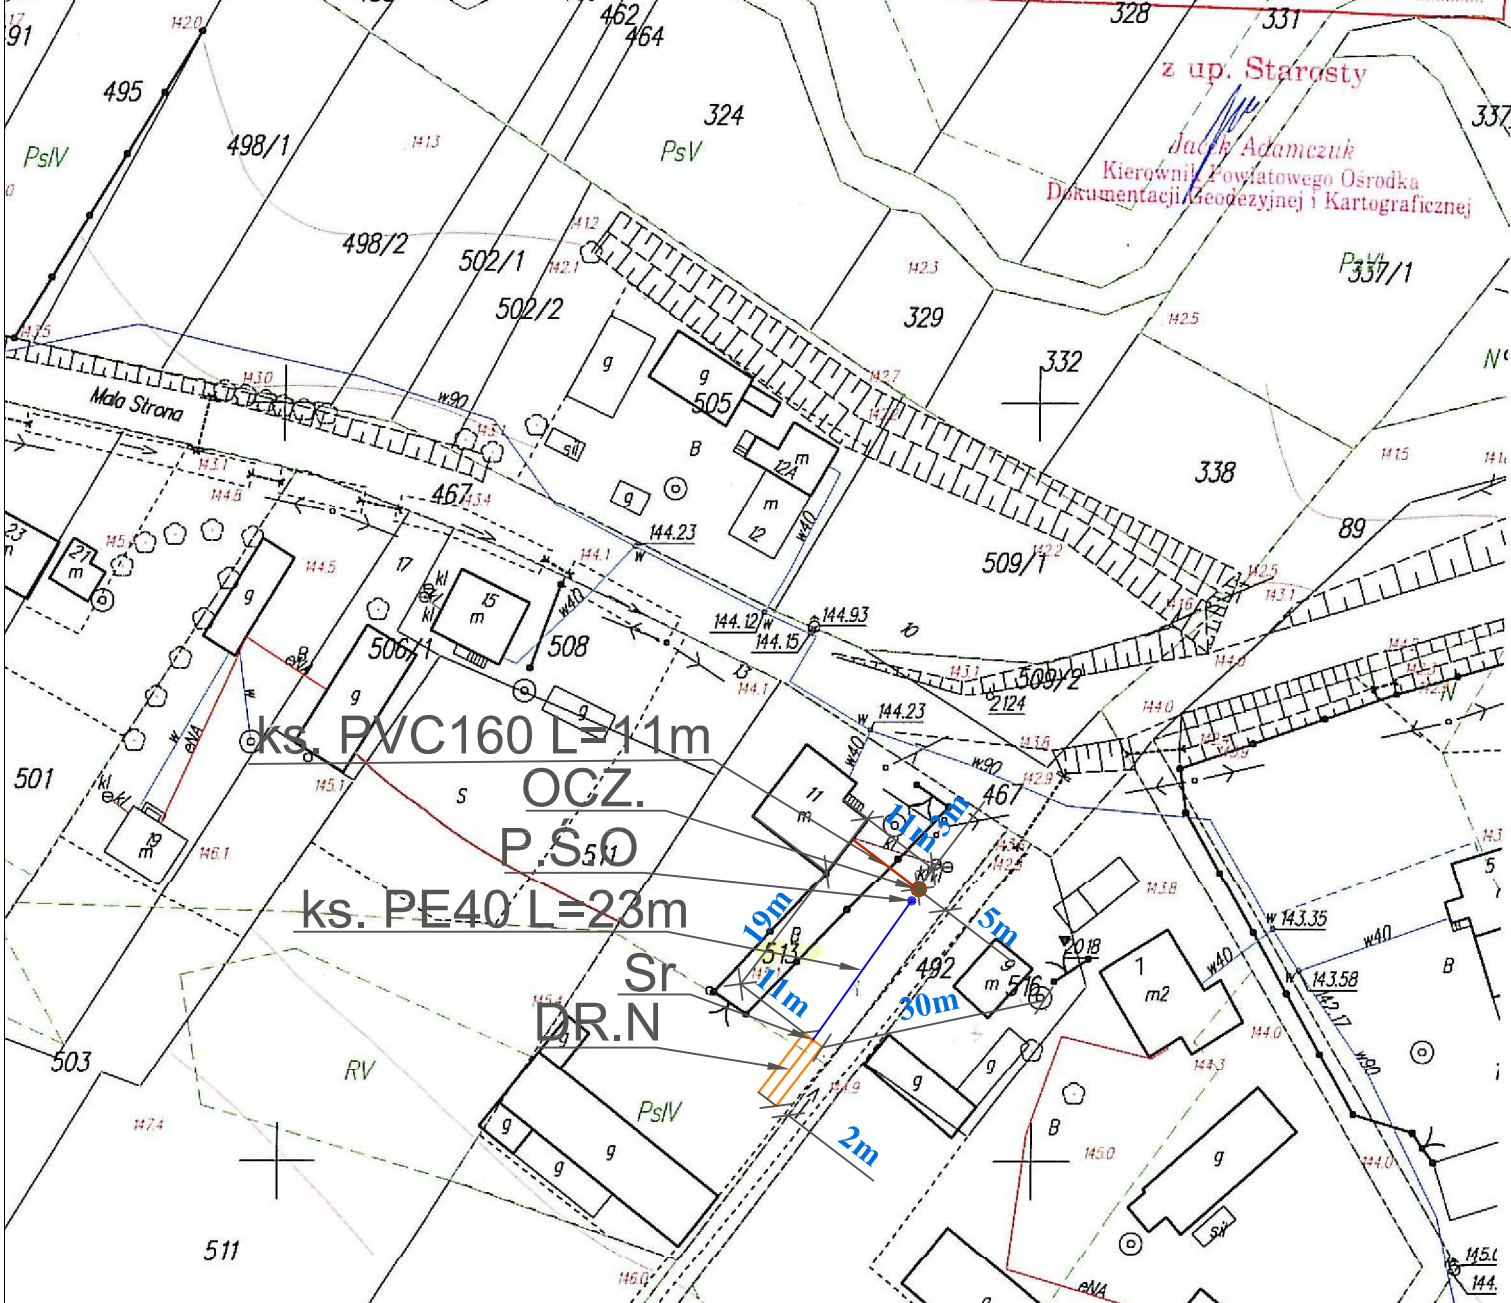

Skala: 1:1000 **GMINA SOKOŁÓW PODLASKI**

Miejscowość: GROCHÓW WŁOŚCIAŃSKI

Nr geod. dz : 513

Legenda:

- |                 |   |
|-----------------|---|
| OCZ.            | ● - oczyszczalnia ścieków                         |
| PVC Ø 160       | — - kanał sanitarny Ø160 mm                       |
| PVC Ø 110       | — - kanał sanitarny Ø 110 mm                      |
| PE Ø 40/63      | — - kanał tłoczny Ø 40 ; Ø 63 mm                  |
| DR.-N.          | — - komory filtracyjne /- W NASYPIE               |
| SCH.-N.         | ○ - studnia chłonna /- W NASYPIE                  |
| SR              | ● - studzienka rozdzielcza DN 400 mm              |
| ST.             | ● - studzienka kanalizacyjna DN 315 mm            |
| P.Ś.S. / P.Ś.O. | ● - przepompownia ścieku surowego / oczyszczonego |
| RO              | — - rura osłonowa                                 |