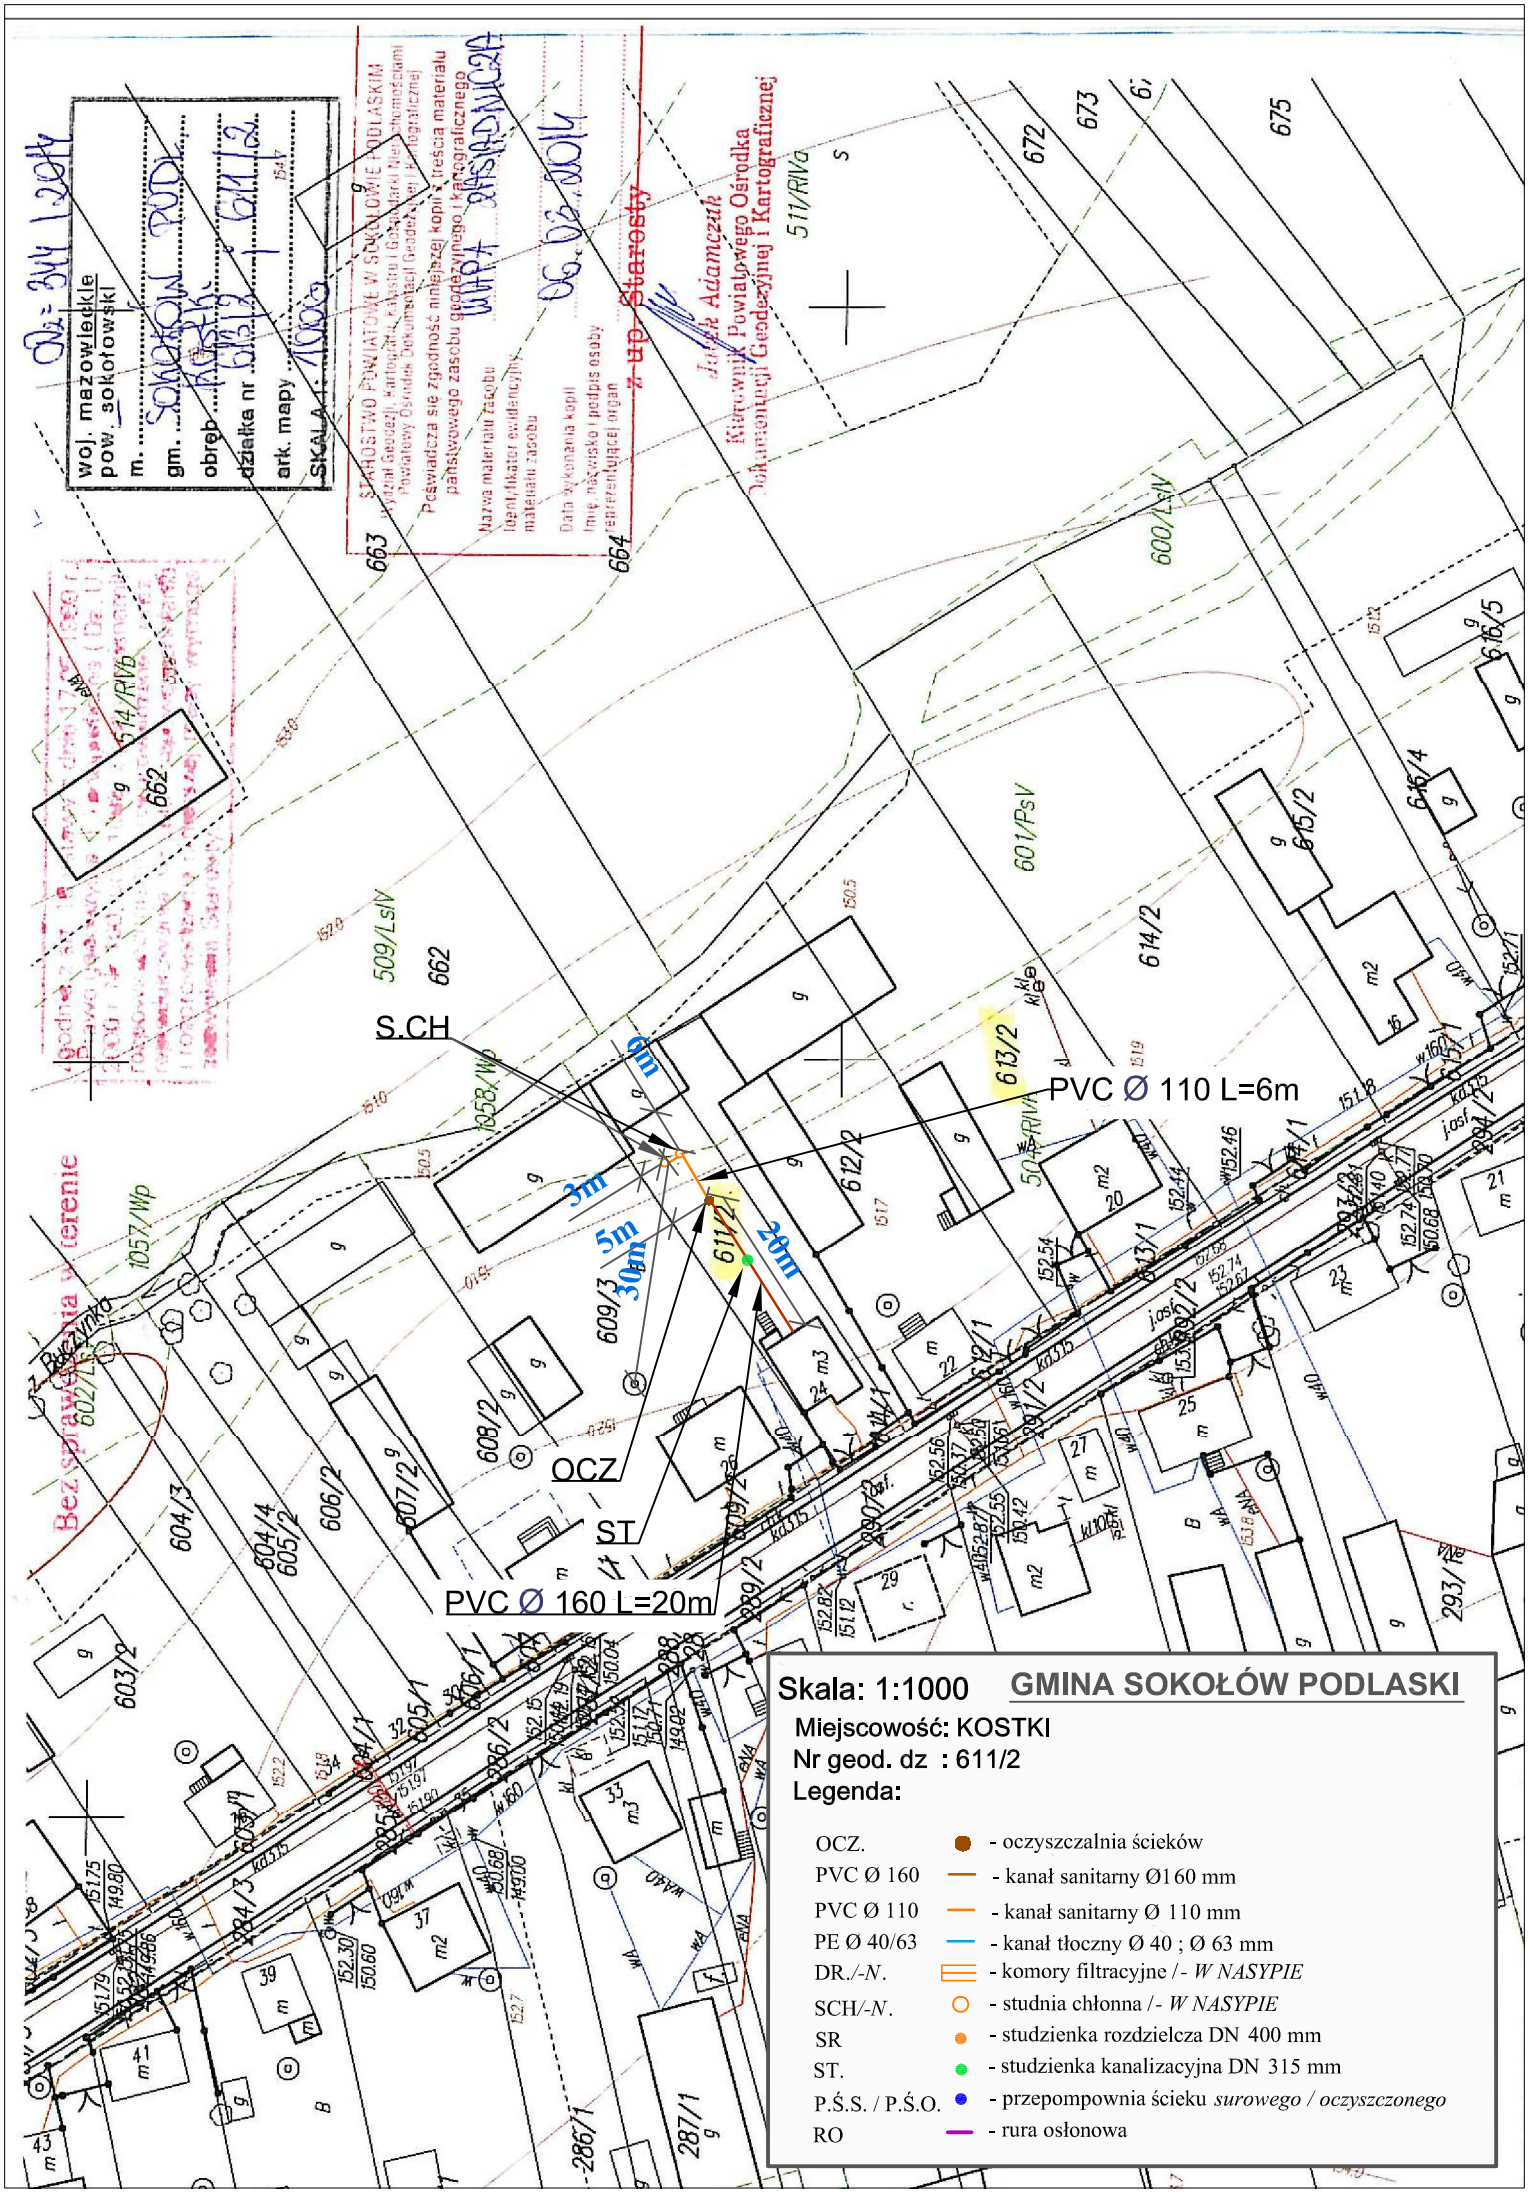
S.CH
PVC Ø 110 L=6m
PVC Ø 160 L=20m
OCZ
ST
1m
3m
5m
30m
1m
2m
Skala: 1:1000
GMINA SOKOŁÓW PODLASKI
Miejscowość: KOSTKI
Nr geod. dz : 611/2
Legenda:
OCZ. - oczyszczalnia ścieków
PVC Ø 160 - kanał sanitarny Ø160 mm
PVC Ø 110 - kanał sanitarny Ø 110 mm
PE Ø 40/63 - kanał tłoczny Ø 40 ; Ø 63 mm
DR./-N. - komory filtracyjne /- W NASYPIE
SCH/-N. - studnia chłonna /- W NASYPIE
SR - studzienka rozdzielcza DN 400 mm
ST. - studzienka kanalizacyjna DN 315 mm
P.Ś.S. / P.Ś.O. - przepompownia ścieku surowego / oczyszczonego
RO - rura osłonowa