

DZ = 344/2014

woj. mazowieckie
pow. sokołowski

m. sokołów podlaski

gm. KAROLEW

obręb 93/1

działka nr

ark. mapy

skala 1:1000

Zgodnie z art. 18 ustawy z dnia 17.05.1989 r.
- Prawo geodezyjne i kartograficzne (Dz. U.
2000 r. Nr 100, poz. 1086, z późn. zmianami)
rozpowiadanie, rozprowadzenie oraz
reprodukowanie w celu rozpowszechniania
i rozprowadzenia niniejszej mapy wymaga
zobowiązania Starosty.

Bez sprawdzenia w terenie

STAROSTWO POWIATOWE W SOKOŁOWIE PODLASKIM
Wydział Geodezji, Kartografii, Katastru i Gospodarki Nieruchomości
Powiatowy Ośrodek Dokumentacji Geodezyjnej i Kartograficznej
Poświadczam zgodność niniejszej kopii z treścią materiału
państwowego zasobu geodezyjnego i kartograficznego

Nazwa materiału zasobu
Identyfikator ewidencyjny
materiału zasobu

Data wykonania kopii
Imię, nazwisko i podpis osoby
reprezentującej organ

MAPA ZASADNICZA


19.02.2014 r.

z up. Starosty

PsV

Jacek Adamczuk

Kierownik Powiatowego Ośrodka
Dokumentacji Geodezyjnej i Kartograficznej

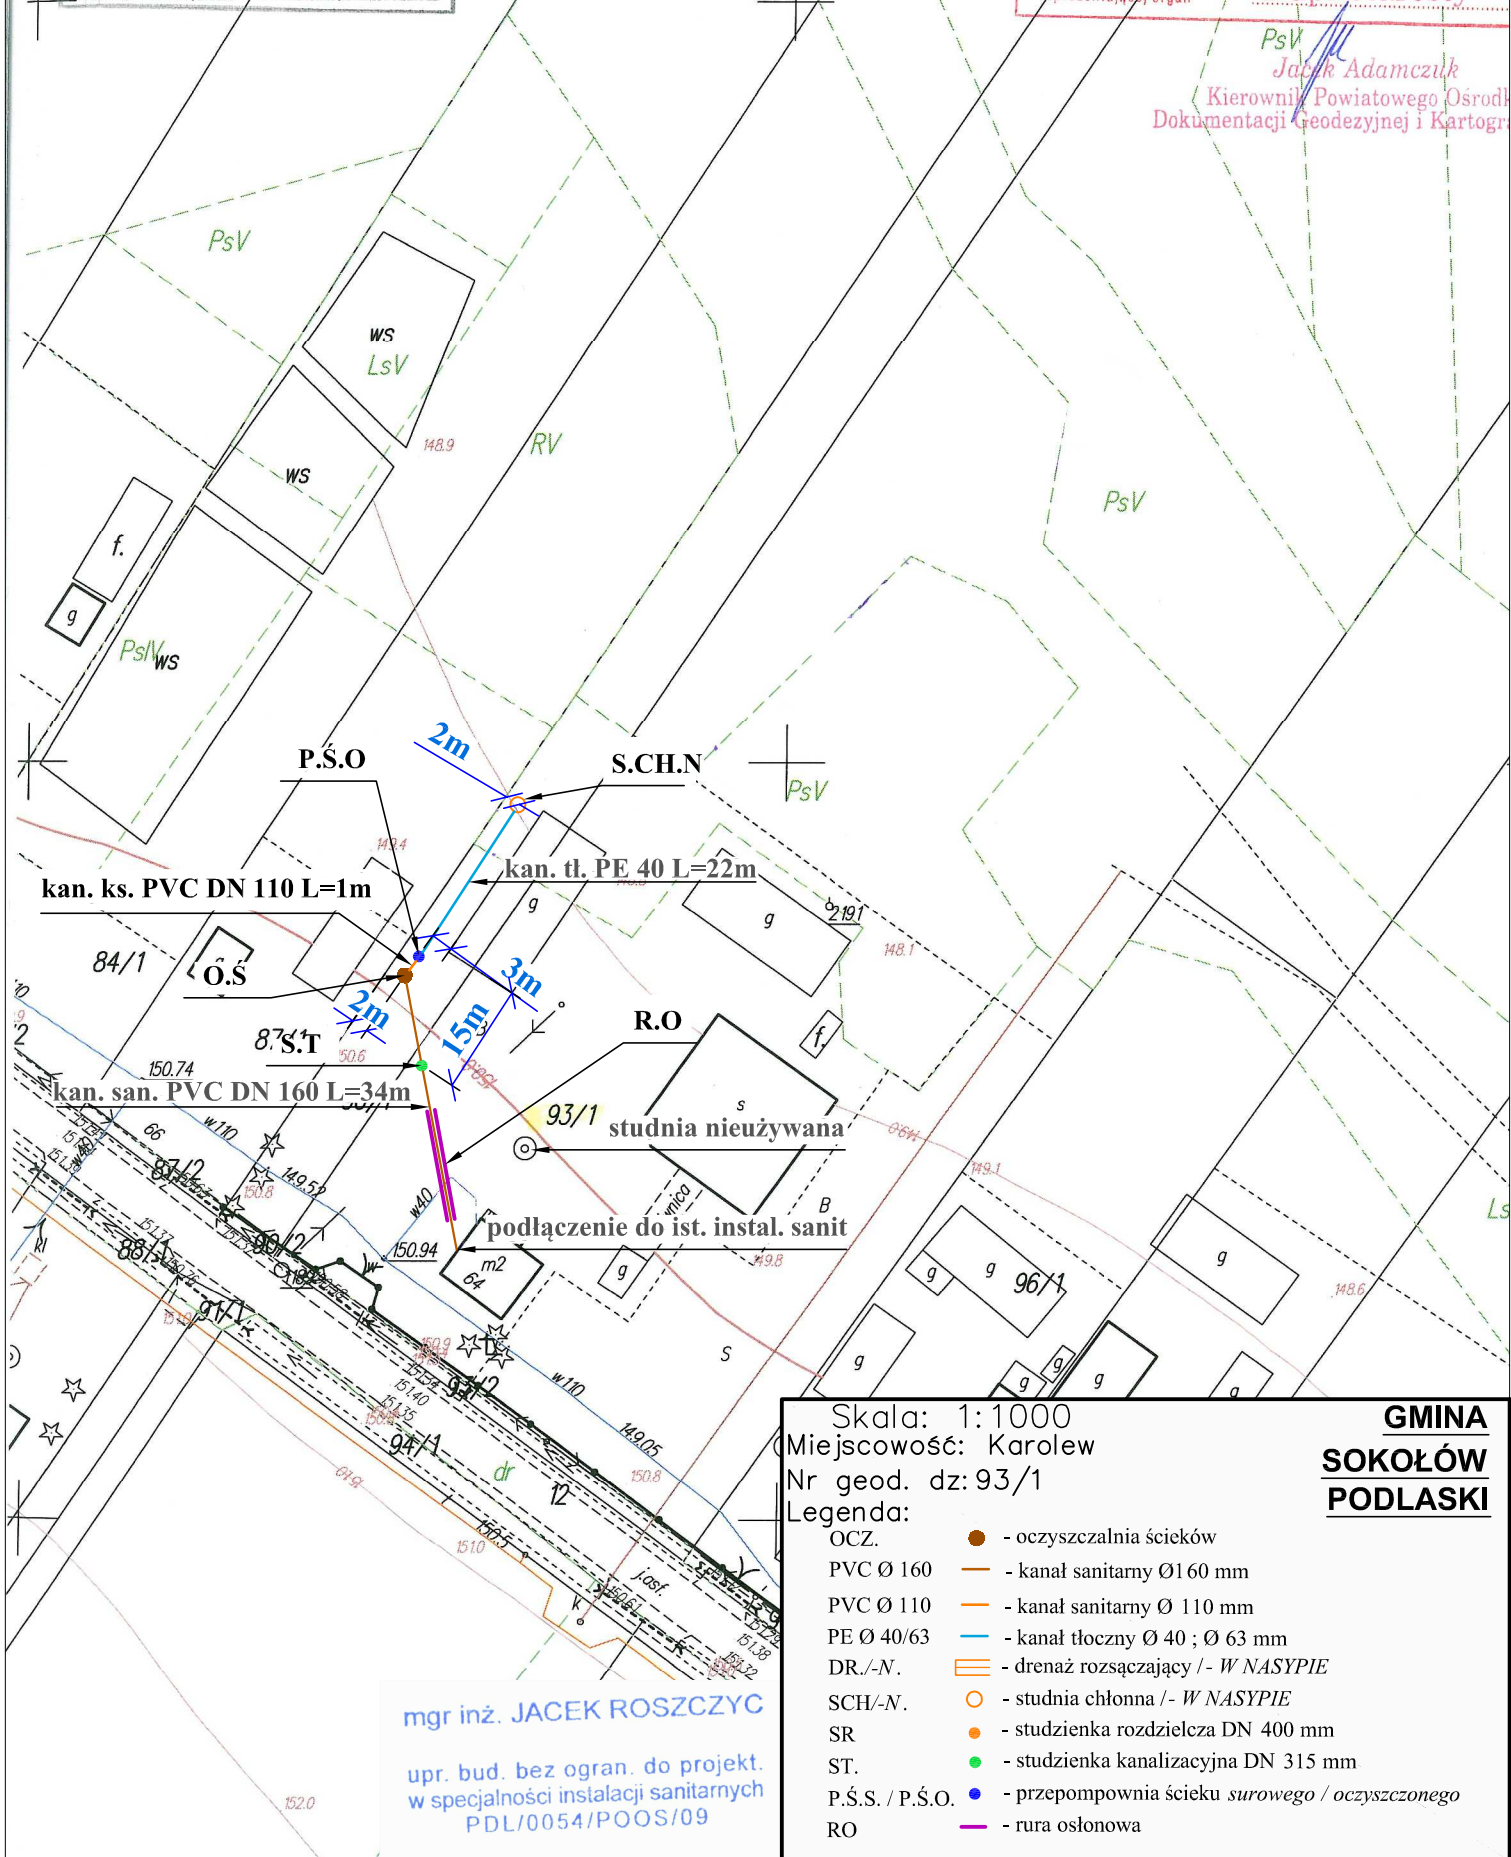

mgr inż. JACEK ROSZCZYC

upr. bud. bez ogran. do projekt.
w specjalności instalacji sanitarnych
PDL/0054/POOS/09

Skala: 1:1000
Miejscowość: Karolew
Nr geod. dz: 93/1

Legenda:

- OCZ. - oczyszczalnia ścieków
- PVC Ø 160 - kanał sanitarny Ø160 mm
- PVC Ø 110 - kanał sanitarny Ø 110 mm
- PE Ø 40/63 - kanał tłoczny Ø 40 ; Ø 63 mm
- DR.-N. - drenaż rozsączający / - W NASYPIE
- SCH.-N. - studnia chłonna / - W NASYPIE
- SR - studzienka rozdzielcza DN 400 mm
- ST. - studzienka kanalizacyjna DN 315 mm
- P.S.S. / P.S.O. - przepompownia ścieku surowego / oczyszczonego
- RO - rura osłonowa

GMINA
SOKOŁÓW
PODLASKI