


02-39412014  
 woj. mazowieckie  
 pow. sokołowski  
 m. SOKOŁÓW PODLASKI  
 gm. KAROLEW  
 obręb KAROLEW  
 działka nr 25/1, 28/13  
 ark. mapy 1  
 SKALA 1: 1000

Zgodnie z art. 18 ustawy z dnia 17.05.1989 r.  
 - Prawo geodezyjne i kartograficzne (Dz. U.  
 2000 r. Nr 100, poz. 1048, z późn. zmianami)  
 rozpowszechnianie, rozprowadzanie oraz  
 reprodukcje w całości rozpowszechniania  
 i rozprowadzanie niniejszej mapy wymaga  
 zezwolenia Starosty.

Bez sprawdzenia w terenie

STAROSTWO POWIATOWE W SOKOŁOWIE PODLASKIM  
 Wydział Geodezji, Kartografii, Katastru i Gospodarki Nieruchomościami  
 Powiatowy Ośrodek Dokumentacji Geodezyjnej i Kartograficznej  
 Poświadczam zgodność niniejszej kopii z treścią materiału  
 państwowego zasobu geodezyjnego i kartograficznego  
 Nazwa materiału zasobu MAPA 25/SAONICZ  
 Identyfikator ewidencyjny materiału zasobu  
 Data wykonania kopii 19.02.2014r.  
 Imię, nazwisko i powpis osoby reprezentującej organ  
 J. up. Starosty

Jacek Adamczyk  
 Kierownik Powiatowego Ośrodka  
 Dokumentacji Geodezyjnej i Kartograficznej

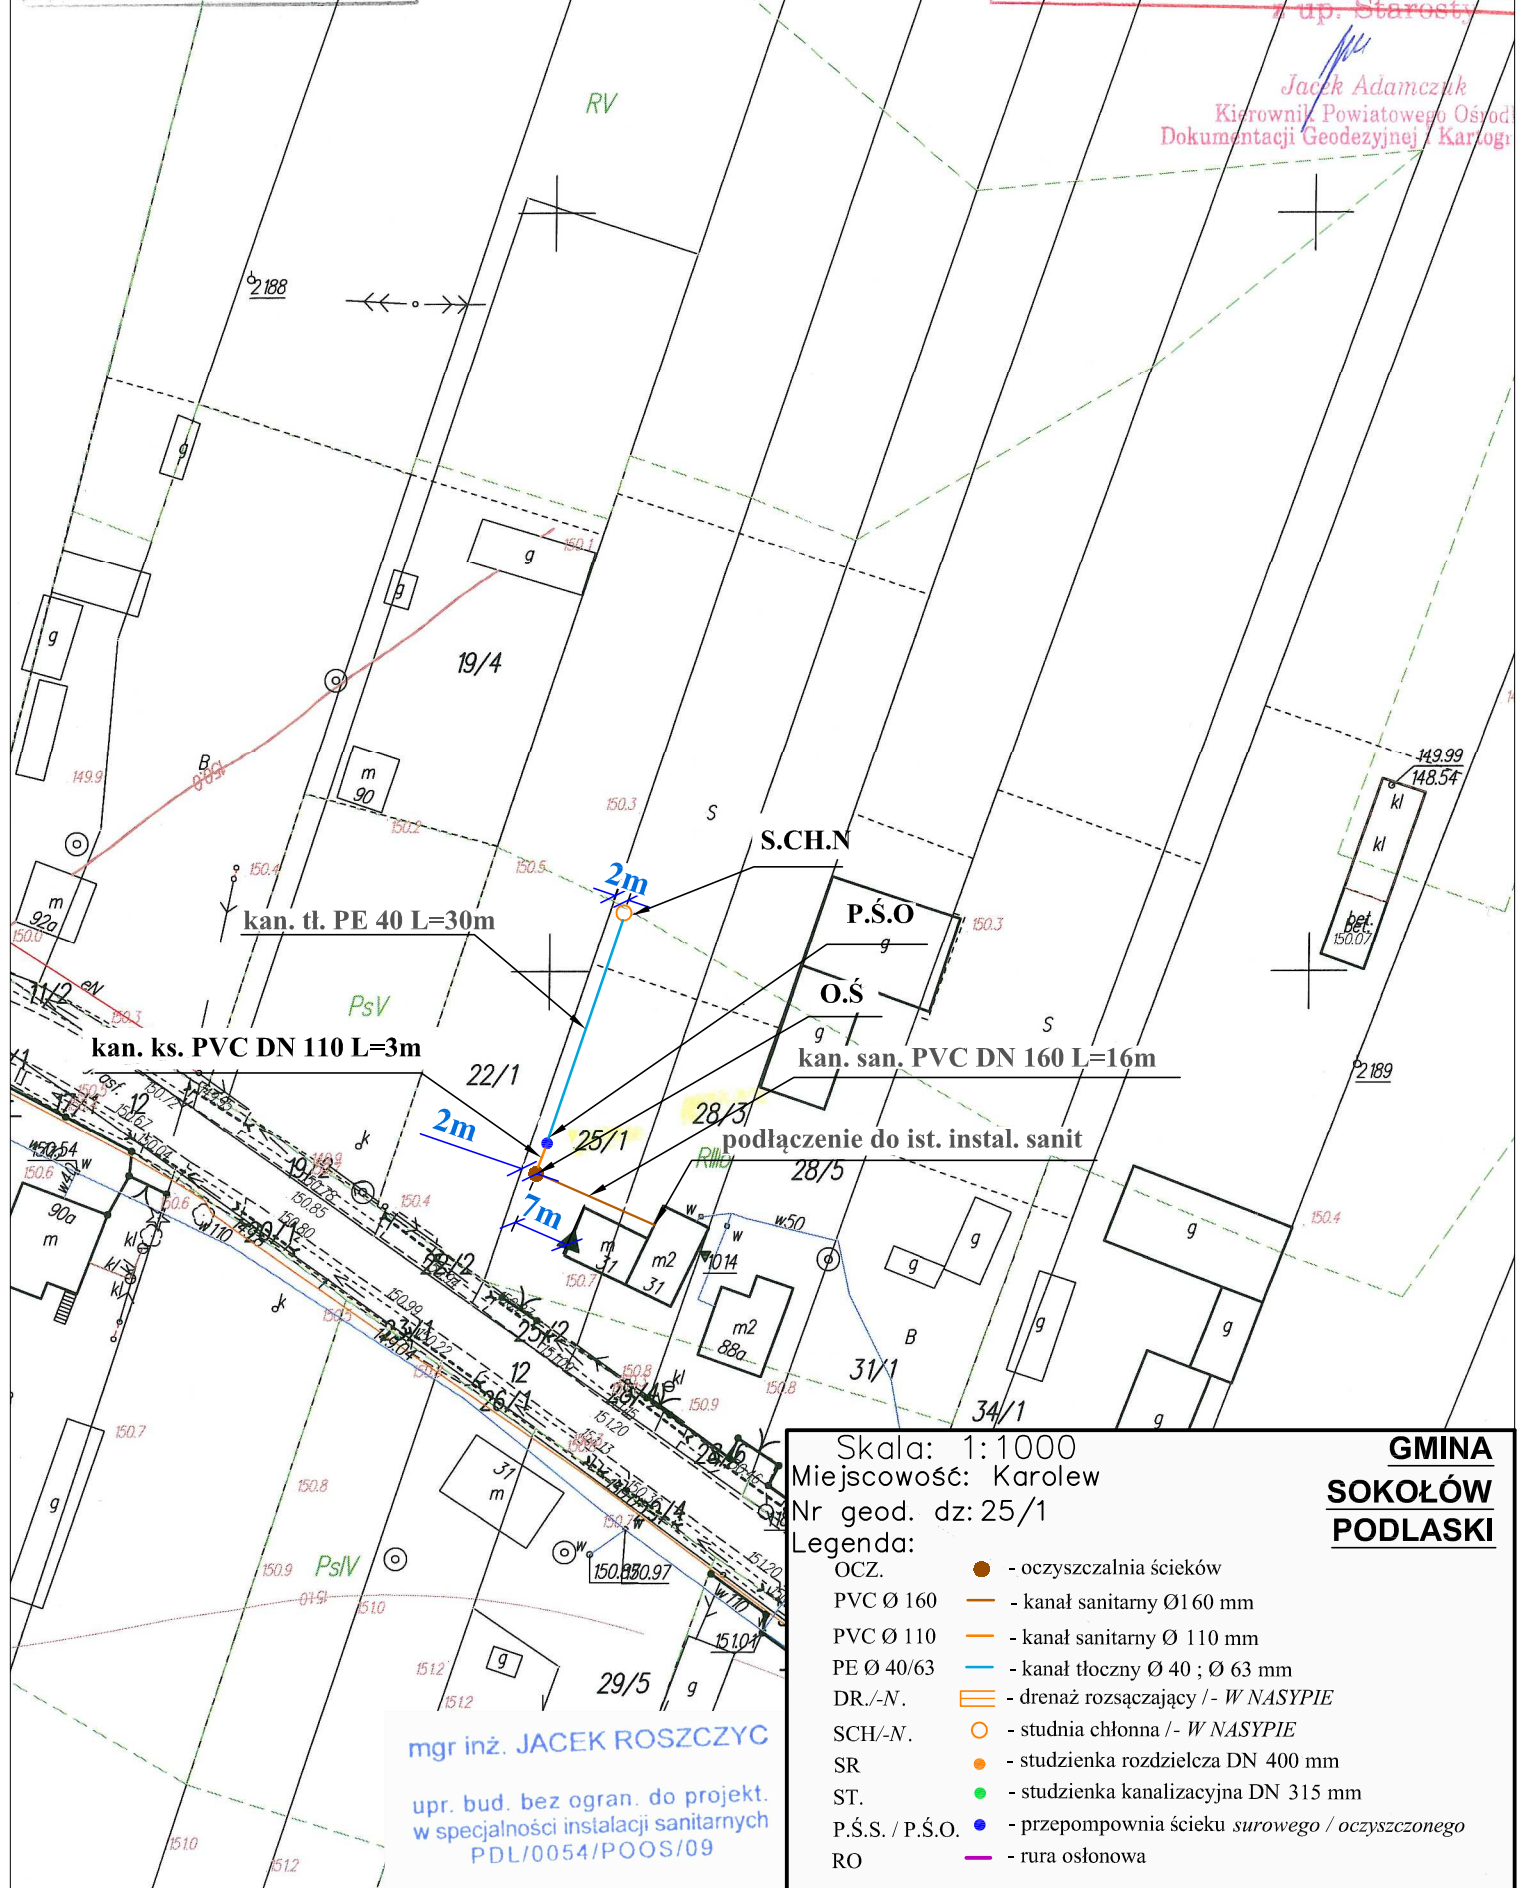

Skala: 1:1000  
 Miejscowość: Karolew  
 Nr geod. dz: 25/1

Legenda:

- OCZ. - oczyszczalnia ścieków
- PVC Ø 160 - kanał sanitarny Ø160 mm
- PVC Ø 110 - kanał sanitarny Ø 110 mm
- PE Ø 40/63 - kanał tłoczny Ø 40 ; Ø 63 mm
- DR./-N. - drenaż rozsączający /- W NASYPIE
- SCH/-N. - studnia chłonna /- W NASYPIE
- SR - studzienka rozdzielcza DN 400 mm
- ST. - studzienka kanalizacyjna DN 315 mm
- P.Ś.S. / P.Ś.O. - przepompownia ścieku surowego / oczyszczonego
- RO - rura osłonowa

**GMINA**  
**SOKOŁÓW**  
**PODLASKI**