


woj. mazowieckie  
pow. sokolowski  
gm. **Sokolów Podlaski**  
obrob. **BUDY KUPIENTYŃSKIE**  
działka nr **143, 105**  
ark. mapy  
skala 1:1000

**Bez sprawdzenia w terenie**  
87/1  
87/2  
164.78  
165.98  
164.78

STAROSTWO POWIATOWE W SOKOŁOWIE PODLASKIM  
Wydział Geodezji, Kartografii i Gospodarki Nieruchomościami  
Powiatowy Główny Dokumentacji Geodezyjnej i Kartograficznej  
Pozwala się na zgodność i weryfikację kopii z treścią materiału  
parafianowanego zasobu geodezyjnego i kartograficznego  
Nazwa materiału zasobu  
Identyfikator ewidencyjny  
materiału zasobu  
Data wykonania kopii  
imię, nazwisko i podpis osoby  
reprezentującej organ  
85/4  
19.02.2014r.

**Jacek Adamczuk**  
Kierownik Powiatowego Ośrodka  
Dokumentacji Geodezyjnej i Kartograficznej

**z up. Starosta**

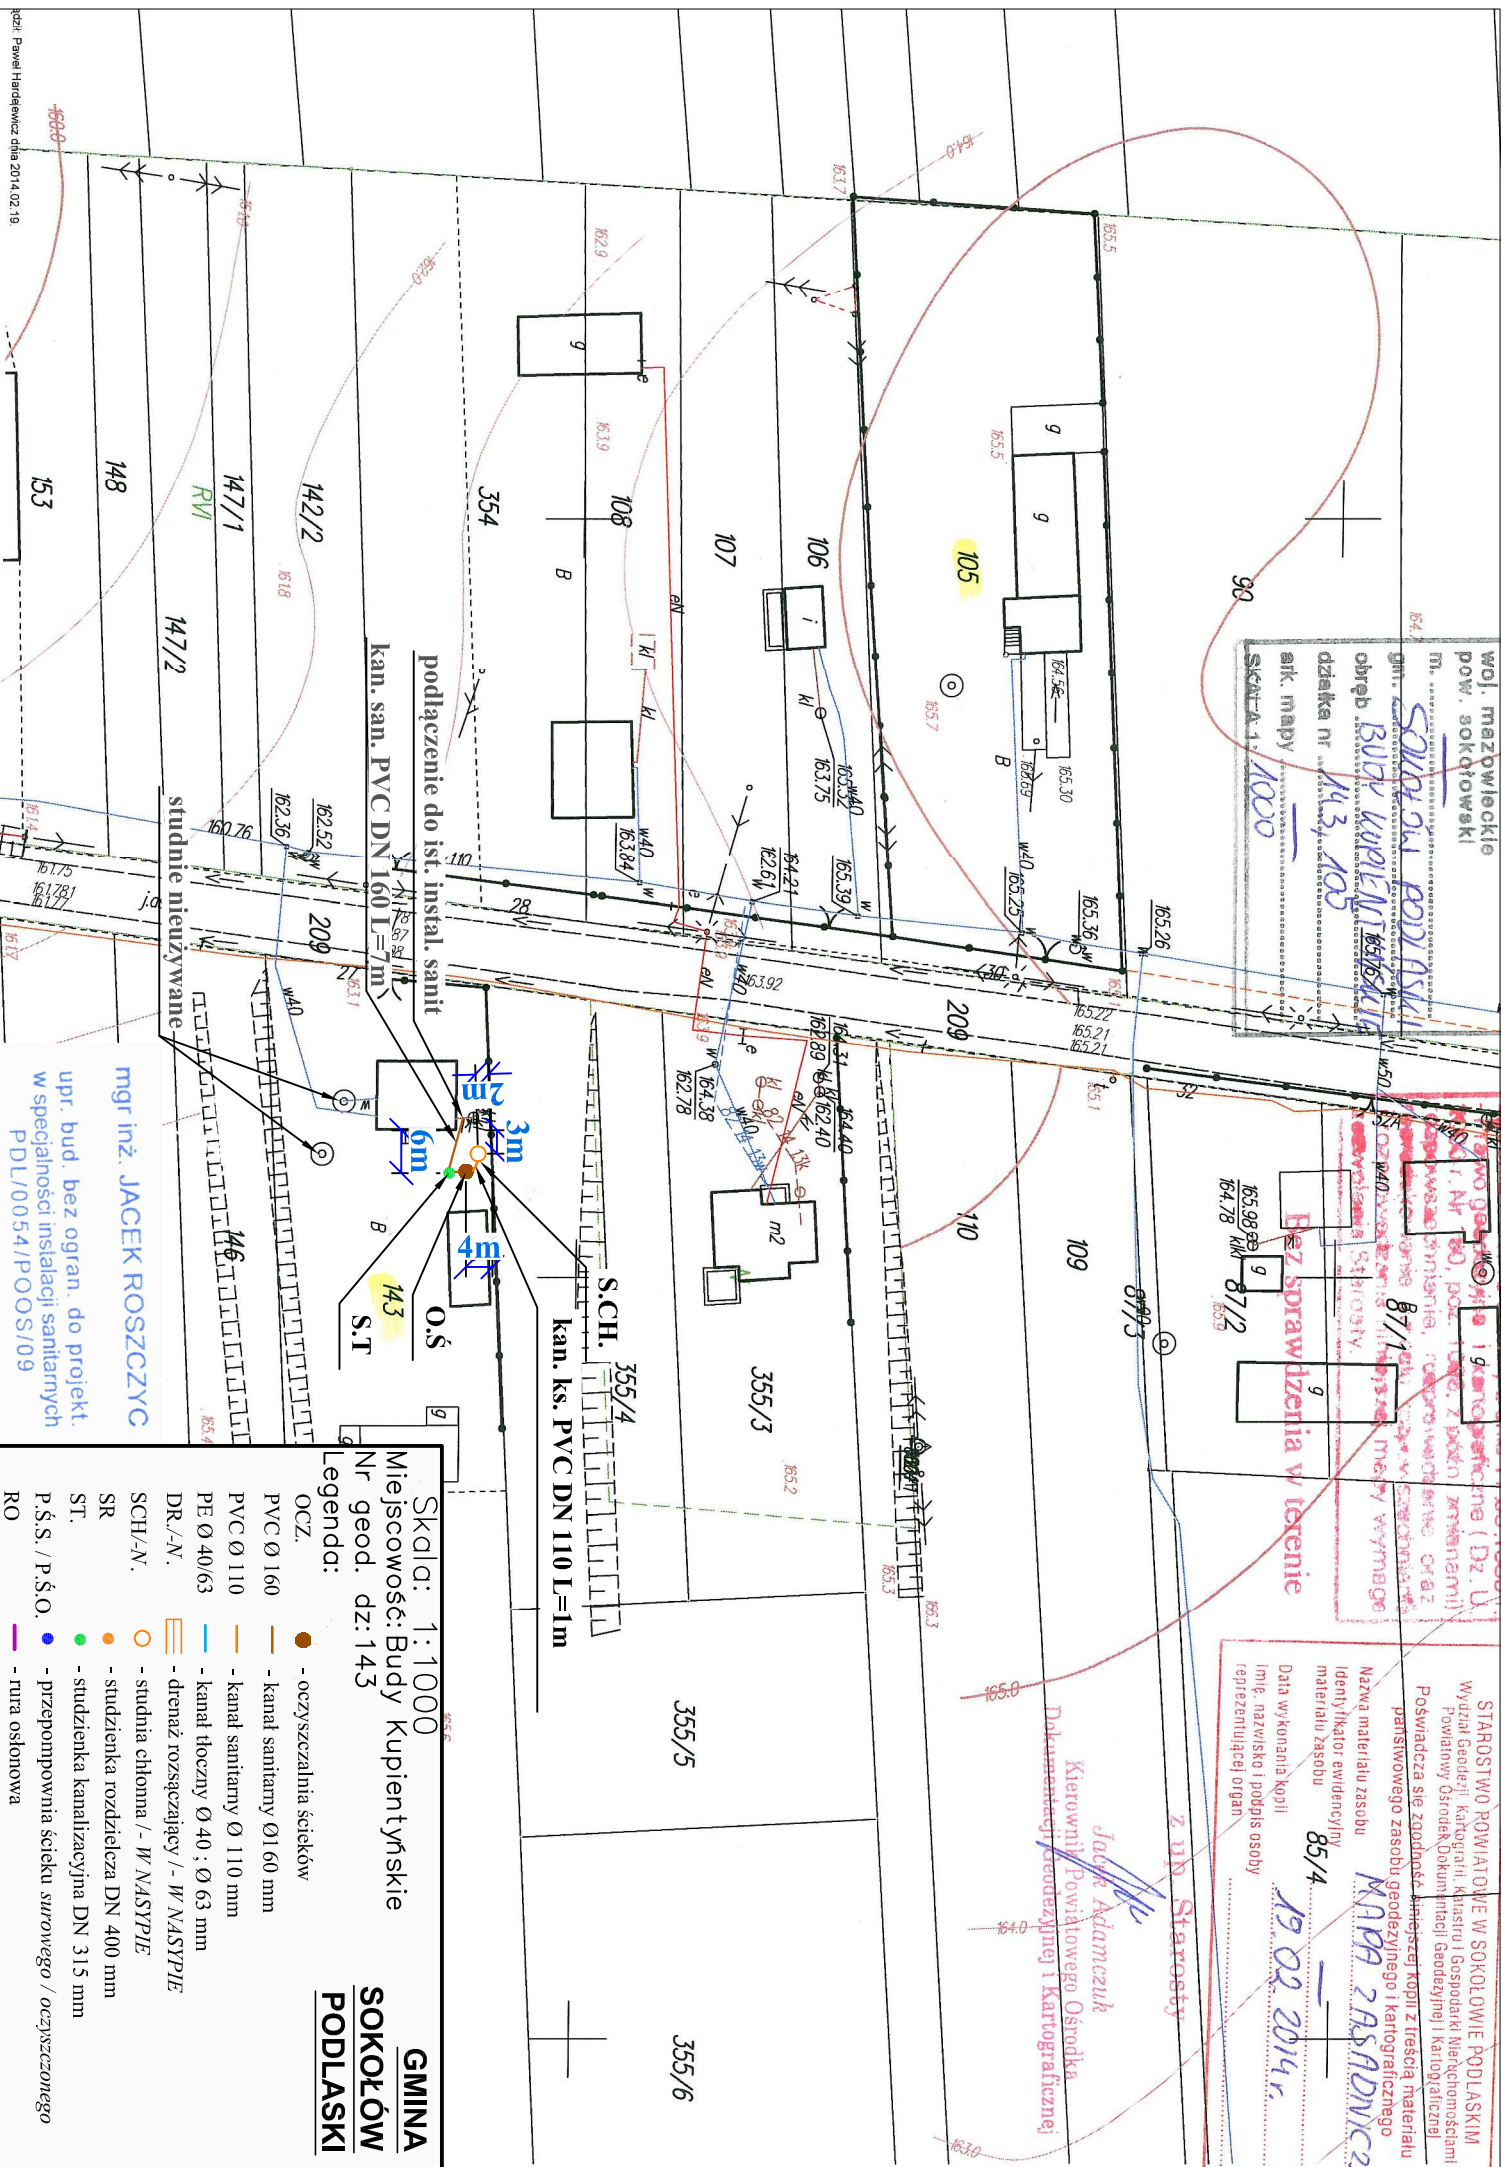

Skala: 1:1000  
Miejscowość: Budy Kupientyńskie  
Nr geod. dz: 143  
**Legenda:**  
OCZ. - oczyszczalnia ścieków  
PVC Ø 160 - kanał sanitarny Ø160 mm  
PVC Ø 110 - kanał sanitarny Ø110 mm  
PE Ø 40/63 - kanał tłoczny Ø40; Ø63 mm  
DR./N. - drenaż rozsączający / - w NASYPIE  
SCH./N. - studnia chłonna / - w NASYPIE  
SR - studzienka rozdzielcza DN 400 mm  
ST. - studzienka kanalizacyjna DN 315 mm  
P.Ś.S. / P.Ś.O. - przepompownia ścieku surowego / oczyszczzonego  
RO - rura ochronowa

mgr inż. **JACEK ROSZCZYC**  
upr. bud. bez ogrn. do projekt.  
w specjalności instalacji sanitarnych  
PDL/0054/POOS/09