

Dr-344/2014

woj. mazowieckie
pow. sokowski

gm. Sokołów Podlaski

obręb Budz. KUPIENTYŃSKI
działka nr 207

ark. mapy

SKALA 1:1000

Bez sprawdzenia w terenie

Zgodnie z art. 18 ustawy z dnia 17.05.1994
- Prawo geodezyjne i kartograficzne (Dz. U.
2000 r. Nr 180, poz. 1088, z późn. zmianami)
rozporządzenie Ministra Infrastruktury z dnia 12.04.2004
r. w sprawie sposobu prowadzenia dokumentacji geodezyjnej
i kartograficznej, w tym sposobu nawiązania i odwzorowania
zawieszki geodezyjnej i kartograficznej.

STAROSTWO POWIATOWE W SOKOŁOWIE PODLASKIM
Wydział Geodezji, Kartografii, Kadastro i Gospodarki Nieruchomościami
Powiatowy Ośrodek Dokumentacji Geodezyjnej i Kartograficznej
Pozwiera się zgodność niniejszej kopii z treścią materiału
państwowego zasobu geodezyjnego i kartograficznego
Nazwa materiału zasobu 207 MAPA ZASADNICZA
Identyfikator ewidencyjny
Data wykonania kopii
Imię, nazwisko i podpis osoby
reprezentującej organ
19.02.2014 r.
z up. Starosty

Jacek Adamczuk
Kierownik Powiatowego Ośrodka
Dokumentacji Geodezyjnej i Kartograficznej

235

Skala: 1:1000

Miejscowość: Budz. Kupientyńskie
Nr geod. dz: 207

Legenda:

OCZ.

PVC Ø 160

PVC Ø 110

PE Ø 40/63

DR./N.

SCH.-N.

SR

ST.

P.Ś.S. / P.Ś.O.

RO

- oczyszczalnia ścieków

- kanał sanitarny Ø160 mm

- kanał sanitarny Ø110 mm

- kanał toczny Ø40; Ø63 mm

- drenaż rozsączający - w NASTYLE

- studnia chłonna - w NASTYLE


- studzienka rozdzielcza DN 400 mm

- studzienka kanalizacyjna DN 315 mm

- przepompownia ścieku surowego / oczyszczzonego

- rura ochronowa

GMINA
SOKOŁÓW
PODLASKI

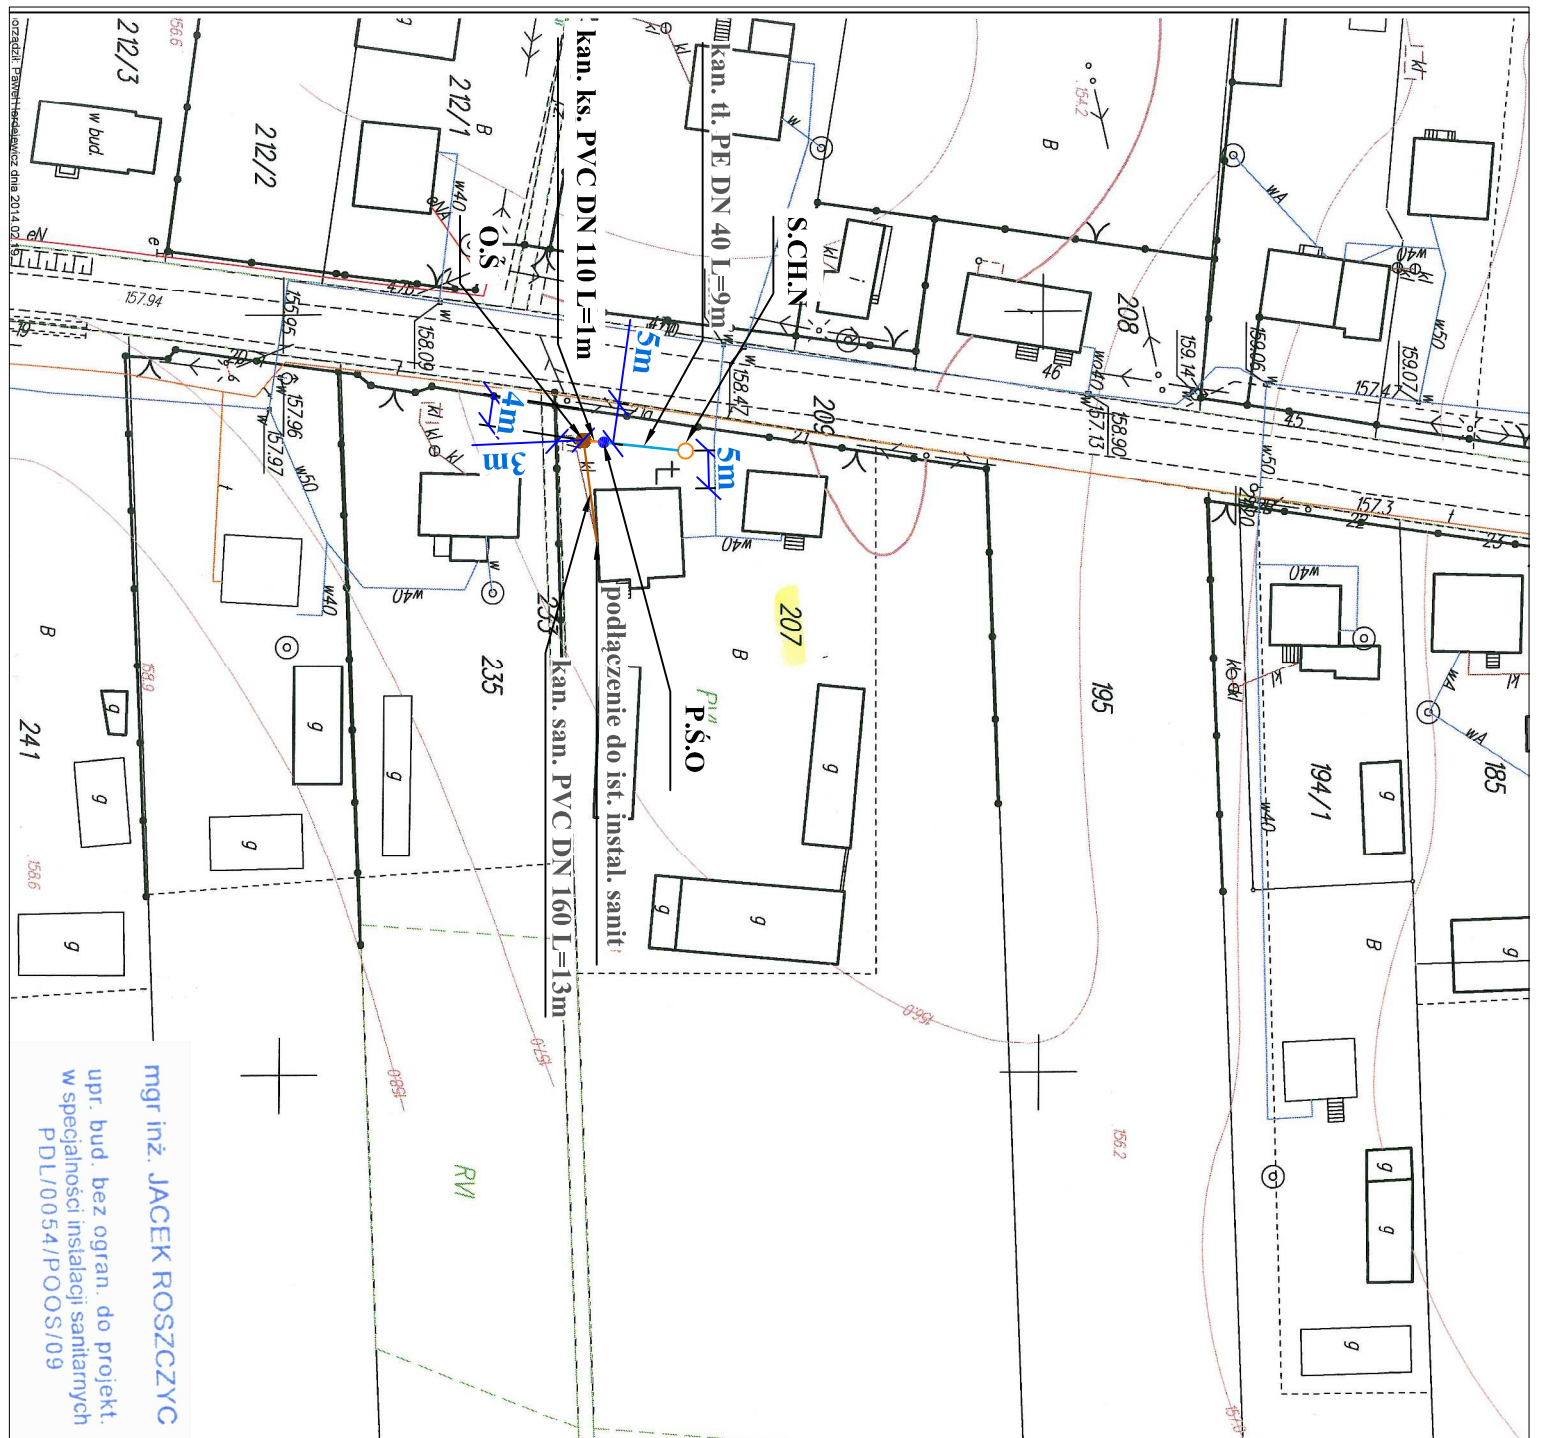

mgr inż. JACEK ROSZCZYC

upr. bud. bez ogr. do projekt.
w szczególności instalacji sanitarnych
PDL/0054/POOS/09