


woj. mazowieckie
pow. sokolowski
gm. **Sokolów Podlaski**
obręb **Budy Kupieński**
działka nr **143, 105**
ark. mapy
skala 1:1000

Bez sprawdzenia w terenie

STAROSTWO POWIATOWE W SOKOŁOWIE PODLASKIM
Wydział Geodezji, Kartografii i Gospodarki Nieruchomościami
Powiatowy Główny Dokumentacji Geodezyjnej i Kartograficznej
Pozwala się na zgodność treści kopii z treścią materiału
państwowego zasobu geodezyjnego i kartograficznego
Nazwa materiału zasobu
Identyfikator ewidencyjny
materiału zasobu
Data wykonania kopii
imię, nazwisko i podpis osoby
reprezentującej organ
85/4
19.02.2014r.
MAPA ZASADNICZA

Jacek Adamczuk
Kierownik Powiatowego Ośrodka
Dokumentacji Geodezyjnej i Kartograficznej

z up. Starosta

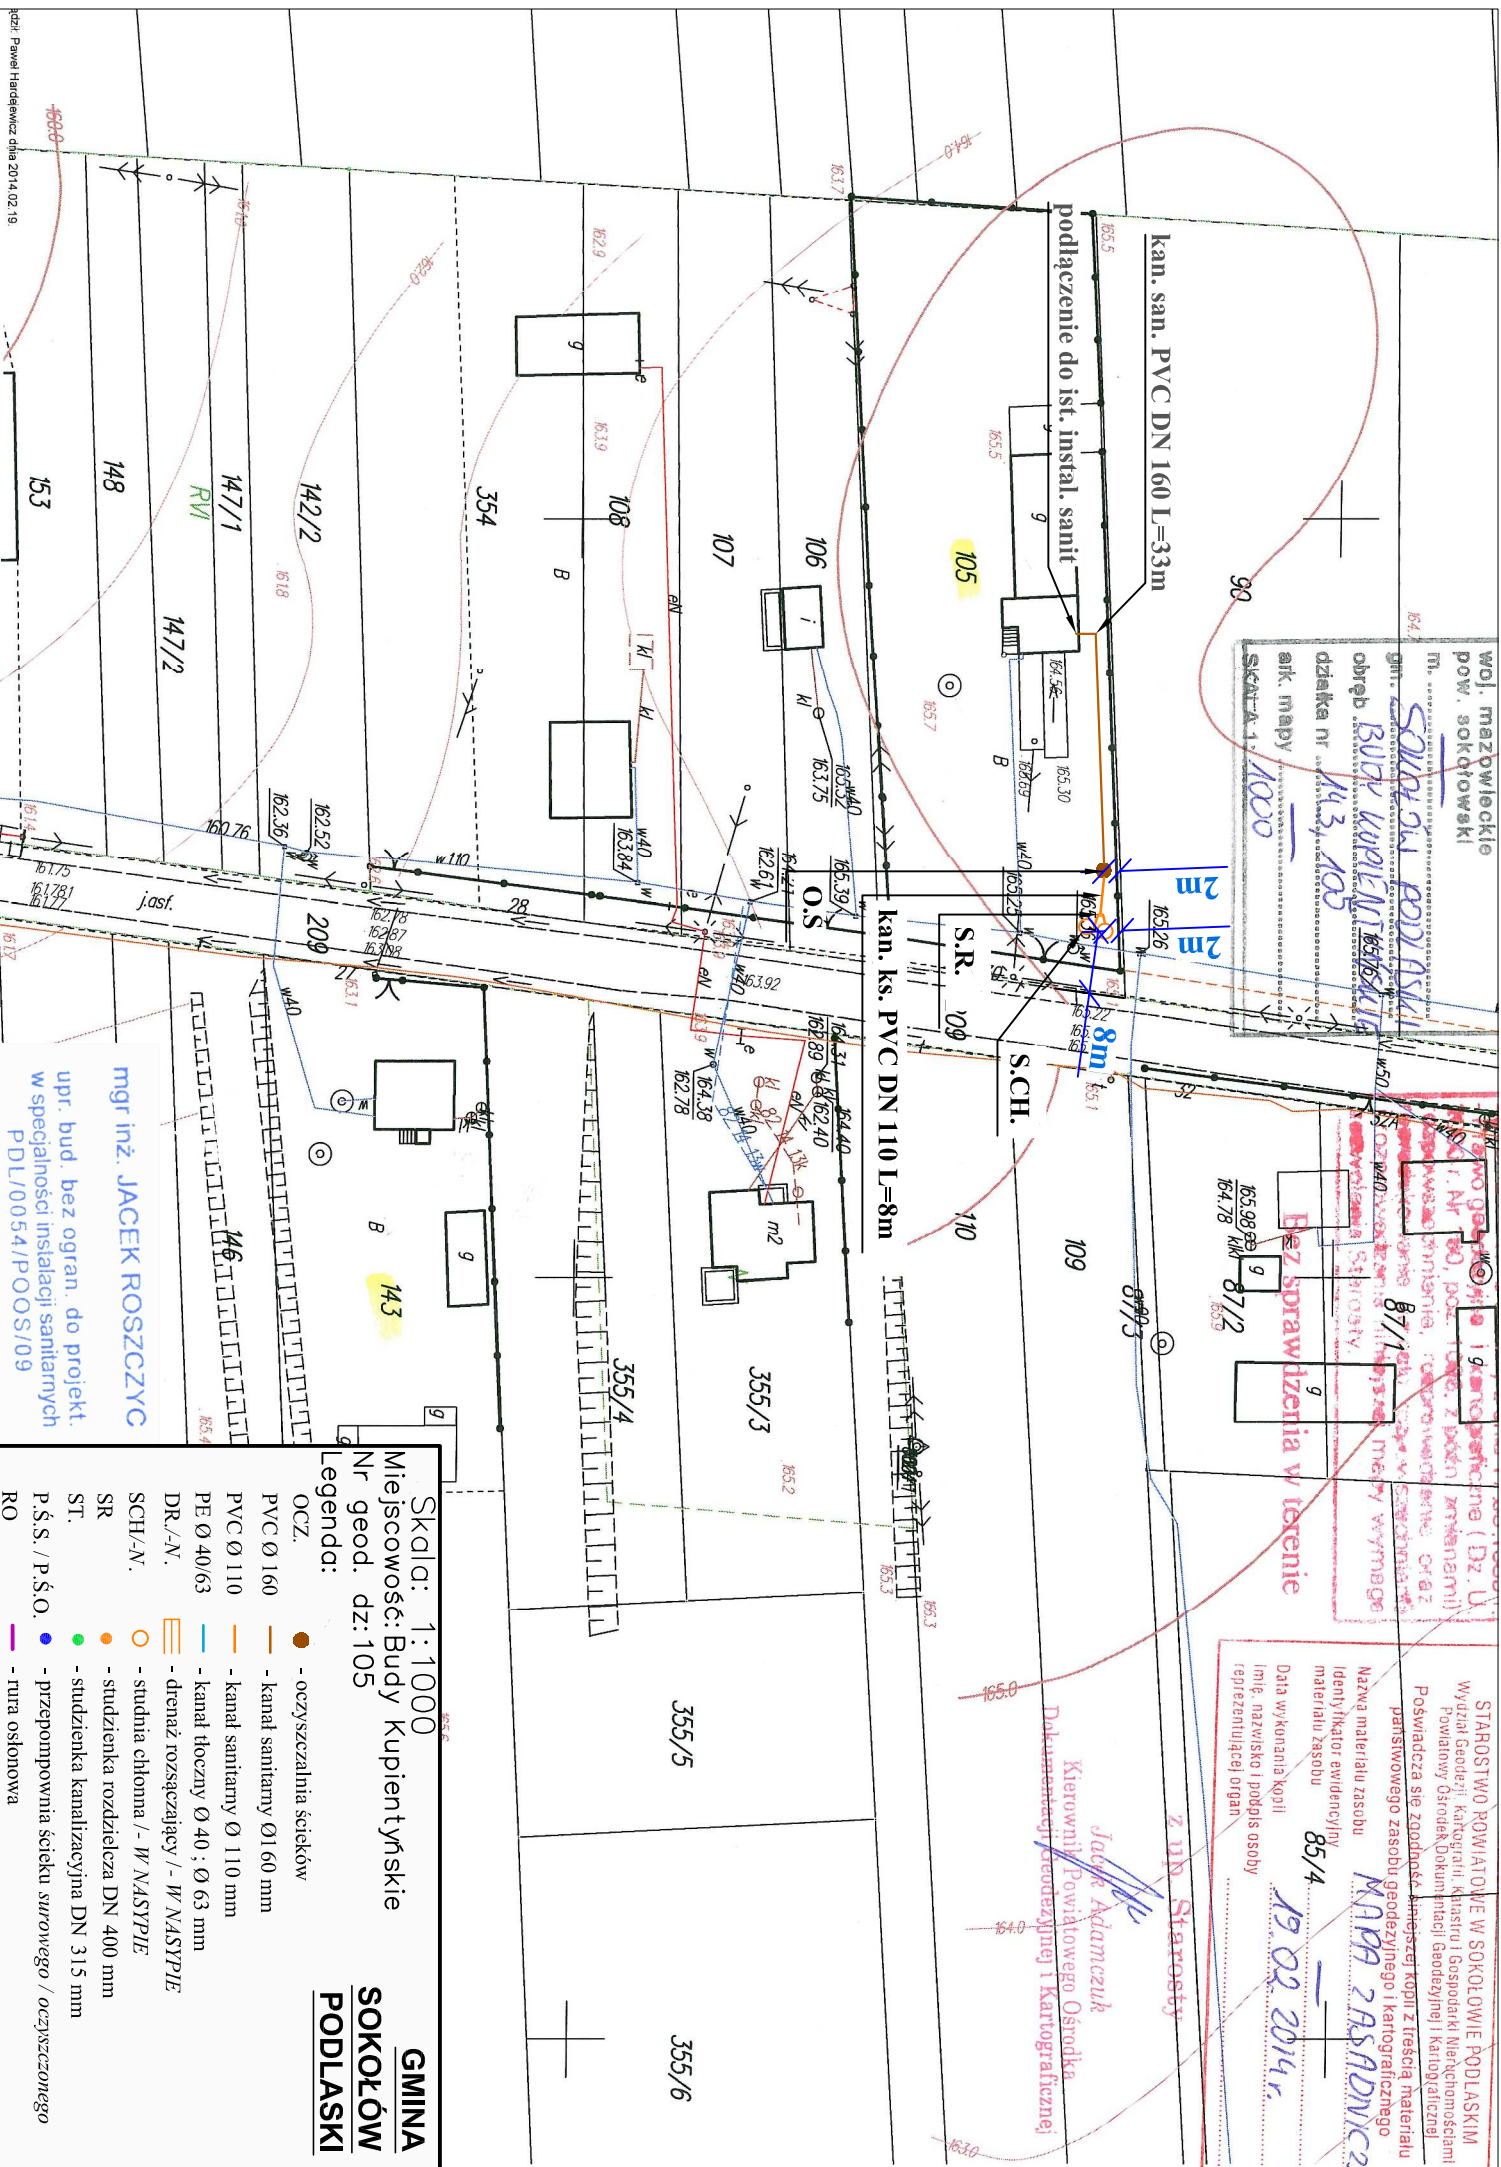

Skala: 1:1000
Miejscowość: Budy Kupieńskie
Nr geod. dz: 105
GMINA SOKOŁÓW PODLASKI

- Legenda:
- OCZ. - oczyszczalnia ścieków
 - PVC Ø 160 - kanał sanitarny Ø160 mm
 - PVC Ø 110 - kanał sanitarny Ø110 mm
 - PE Ø 40/63 - kanał tłoczny Ø40; Ø63 mm
 - DR./N. - drenaż rozsączający / - w NASYPIE
 - SCH./N. - studnia chłonna / - w NASYPIE
 - SR - studzienka rozdzielcza DN 400 mm
 - ST. - studzienka kanalizacyjna DN 315 mm
 - P.Ś.S. / P.Ś.O. - przepompownia ścieku surowego / oczyszczzonego
 - RO - rura osłonowa

mgr inż. **JACEK ROSZCZYC**
upr. bud. bez ogrn. do projekt.
w specjalności instalacji sanitarnych
PDL/0054/POOS/09