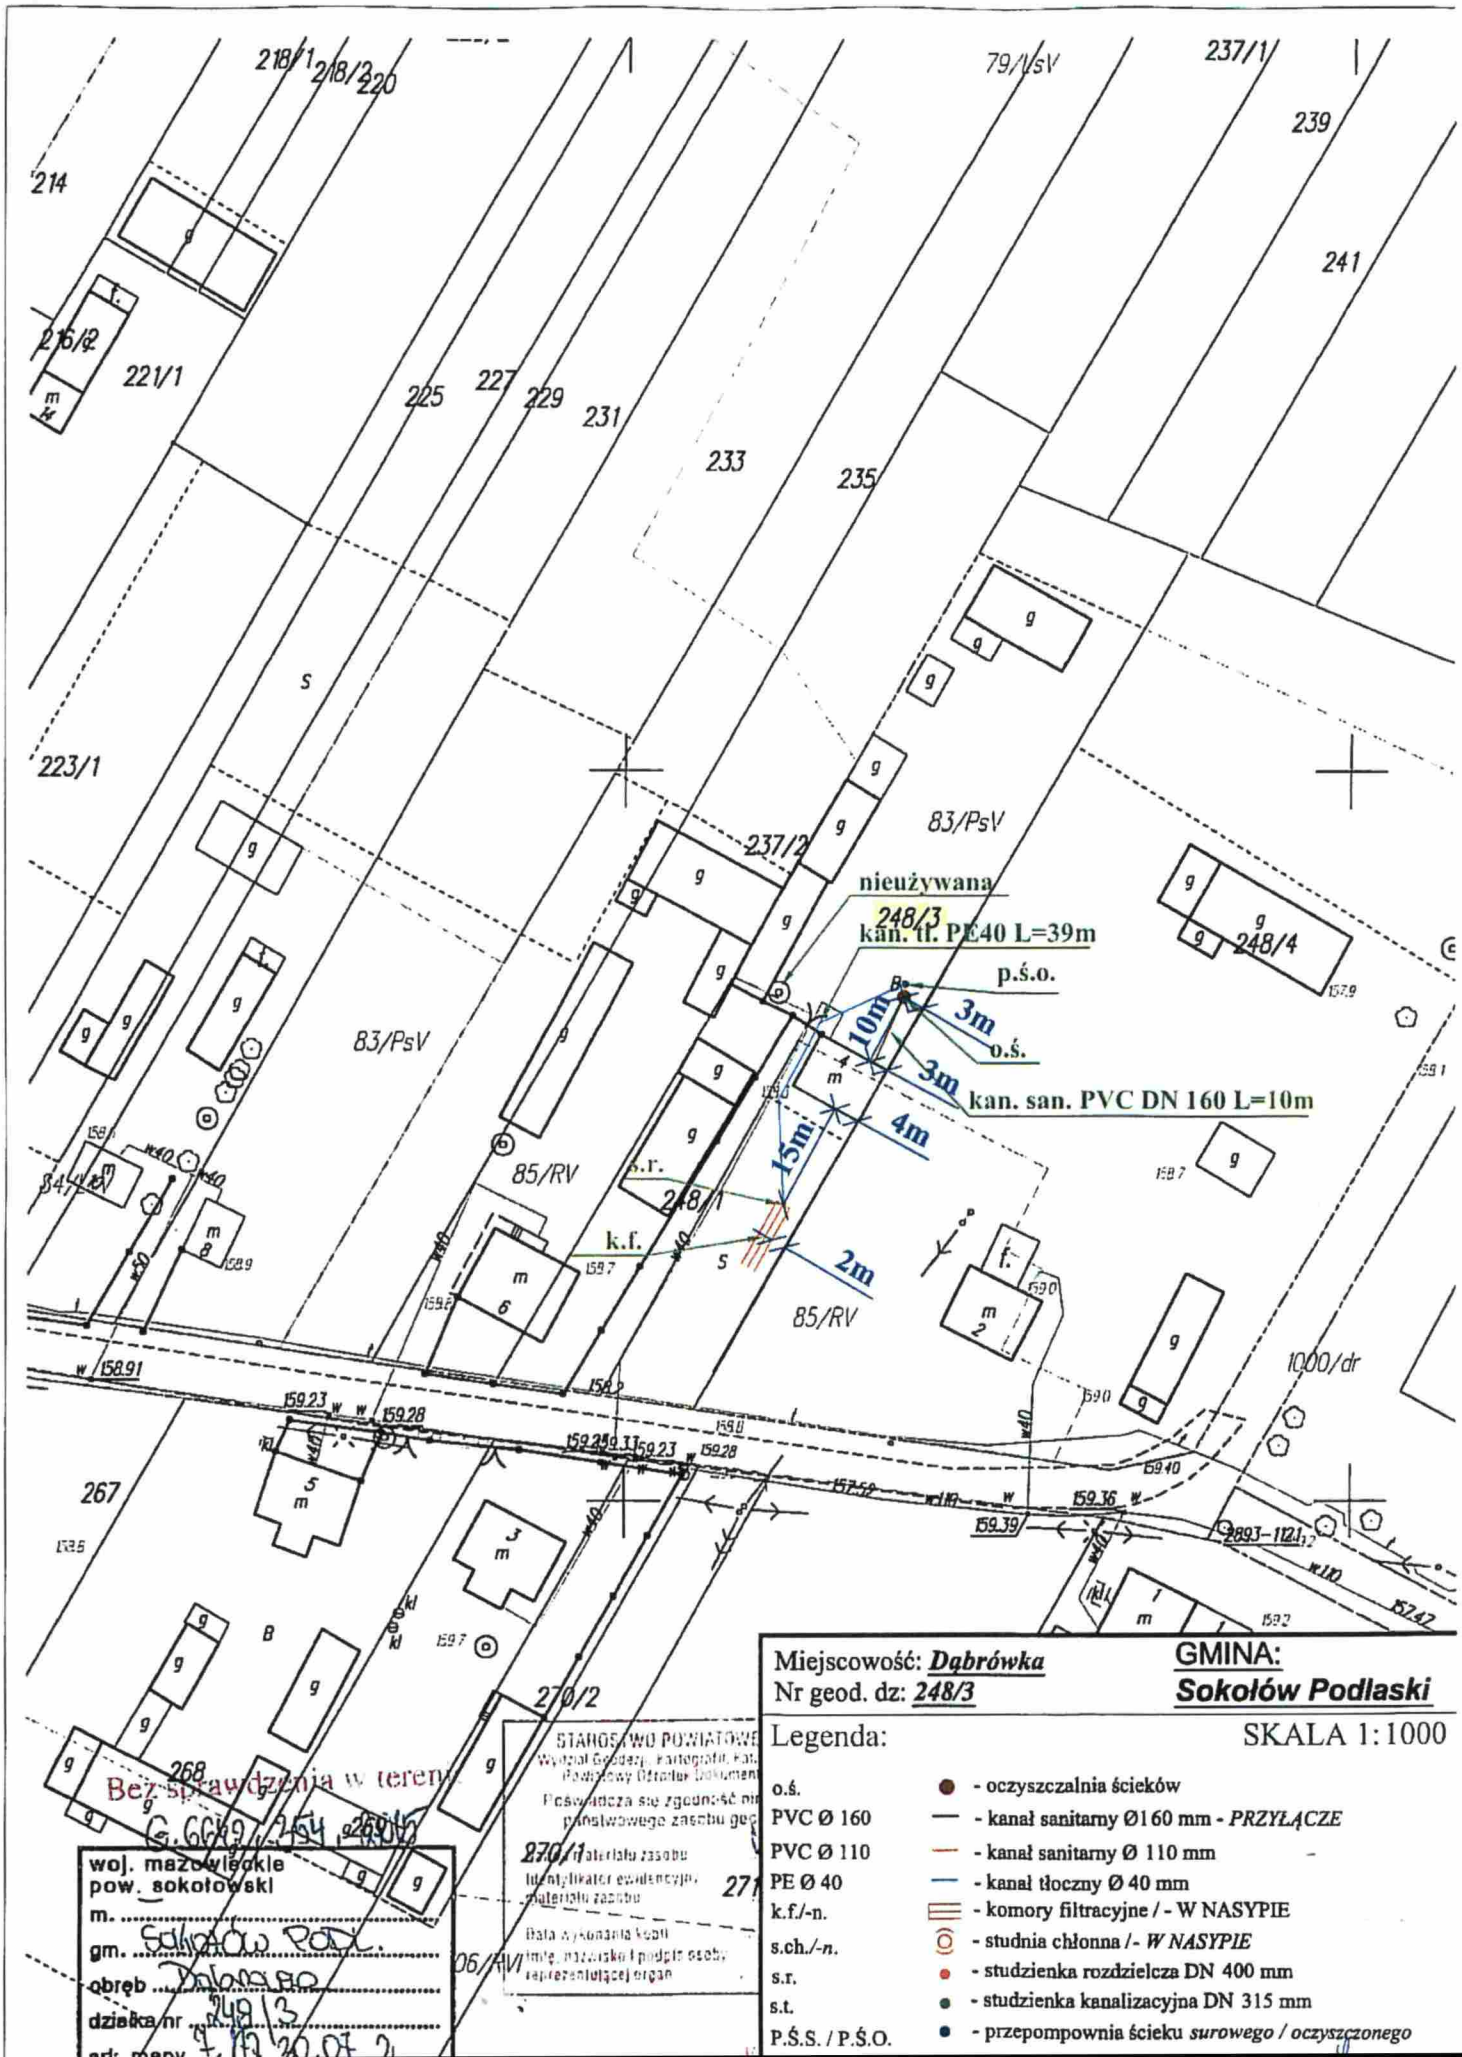

Miejscowość: ***Dąbrówka***
Nr geod. dz: ***248/3***

GMINA:
Sokołów Podlaski

Legenda: SKALA 1:1000

o.ś.	- oczyszczalnia ścieków
PVC Ø 160	- kanał sanitarny Ø160 mm - *PRZYŁĄCZE*
PVC Ø 110	- kanał sanitarny Ø 110 mm
PE Ø 40	- kanał tłoczny Ø 40 mm
k.f./-n.	- komory filtracyjne / - W NASYPIE
s.ch./-n.	- studnia chłonna /- *W NASYPIE*
s.r.	- studzienka rozdzielcza DN 400 mm
s.t.	- studzienka kanalizacyjna DN 315 mm
P.Ś.S. / P.Ś.O.	- przepompownia ścieku *surowego / oczyszczonego*