


Woj. mazowieckie
pow. sokołowski
gm. Sokołów Podlaski
obręb KRASNODĘBY SYPYKI
działka nr 66, 69
ark. mapy 1000
SKALA 1:1000

Zgodnie z art. 18 ustawy z dnia 17.05.1998 r.
Prawo geodezyjne i kartograficzne (Dz. U.
2000 r. Nr 100, poz. 1006, z późn. zmianami)
rozporządzeniem w sprawie wykonania zadań
i sposobu świadczenia usług w zakresie
geodezji i kartografii, z dnia 12.02.2003 r.
zawieszona Sieroszy.

Bez sprawdzenia w terenie

STAROSTWO POWIATOWE W SOKOŁOWIE PODLASKIM
Wydział Geodezji, Kartografii i Katastru Gospodarki Nieruchomościami
Powiatowy Sąd Dokumentacji Geodezyjnej i Kartograficznej
Posiadać się zgodność niniejszej kopii z treścią materiału
państwowego zasobu geodezyjnego i kartograficznego
Nazwa materiału zasobu
Identyfikator ewidencyjny
Identyfikator zasobu
Data wykonania kopii
Imię, nazwisko i podpis osoby
reprezentującej organ
z up. Starosty
19.02.2014r.
Jacek Adamczuk
Kierownik Powiatowego Ośrodka
Dokumentacji Geodezyjnej i Kartograficznej

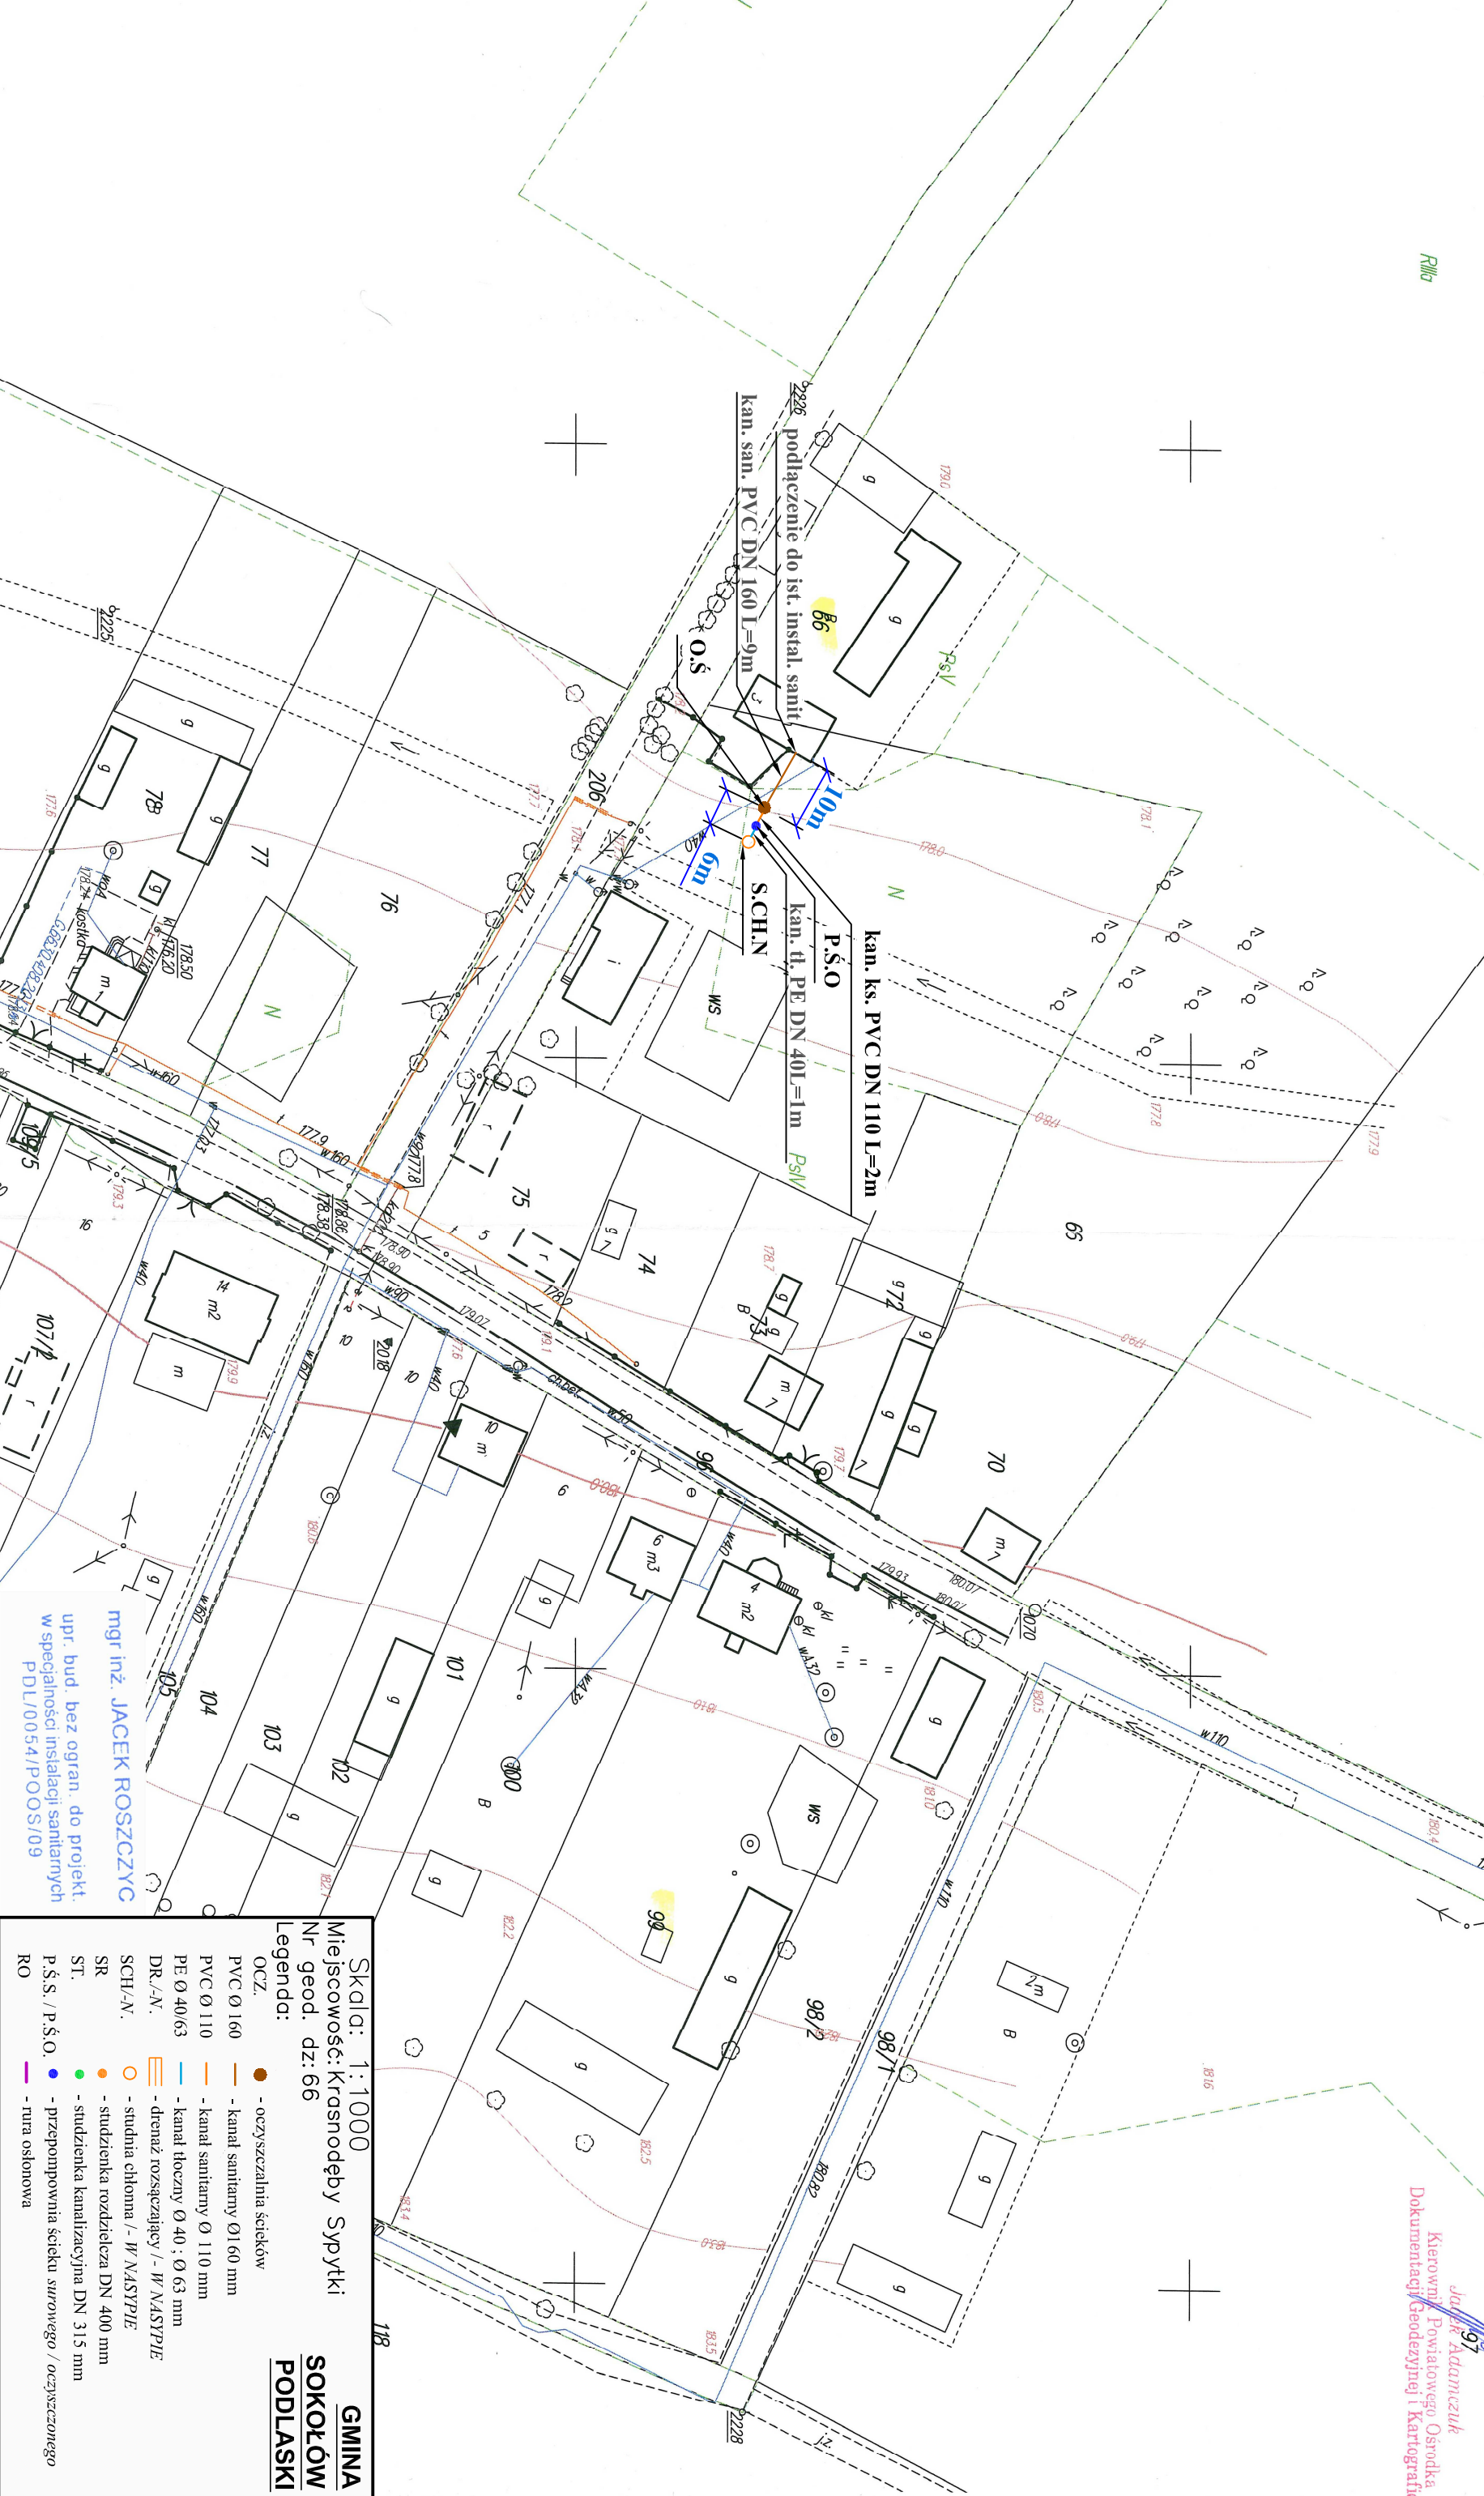

Skala: 1:1000
Miejscowość: Krasnodęby Sypyki
Nr geod. dz.: 66
Legenda:
OCZ.
PVC Ø 160 - kan. sanitarny Ø160 mm
PVC Ø 110 - kan. sanitarny Ø 110 mm
PE Ø 40/63 - kan. tłoczny Ø 40 ; Ø 63 mm
DR./-N. - drenaż rozgłaszający /- W NASTYPIE
SCH./-N. - studnia chłonna /- W NASTYPIE
SR - studzienka rozdzielcza DN 400 mm
ST. - studzienka kanałizacyjna DN 315 mm
P.Ś.S. / P.Ś.O. - przepompownia ścieku surowego / oczyszczzonego
RO - tura osłonowa