

DZ=344/2014

woj. mazowiecki  
pow. sokołowski

m.

gm. SOKOŁÓW PODLASKI

obręb PRZEDZIATKA-KOLONIA

działka nr 160/1

ark. mapy

skala 1:1000

Zgodnie z art. 18 ustawy z dnia 17.06.1989 r.  
- Prawo geodezyjne i kartograficzne (Dz. U.  
2000 r. Nr 100, poz. 1088, z późn. zmianami)  
rozpoznaowanie, rozprawianie oraz  
rozprawianie w celu rozprawiania  
rozprawianie niniejszej mapy wymaga  
zwolnienia Starosty.

Bez sprawdzenia w terenie

STAROSTWO POWIATOWE W SOKOŁOWIE PODLASKIM  
Wydział Geodezji, Kartografii, Katastru i Gospodarki Nieruchomościami  
Powiatowy Ośrodek Dokumentacji Geodezyjnej i Kartograficznej

Poświadczam się zgodność niniejszej kopii z treścią materiału  
państwowego zasobu geodezyjnego i kartograficznego

Nazwa materiału zasobu

MAPA ZASADNICZA

Identyfikator ewidencyjny

materiału zasobu

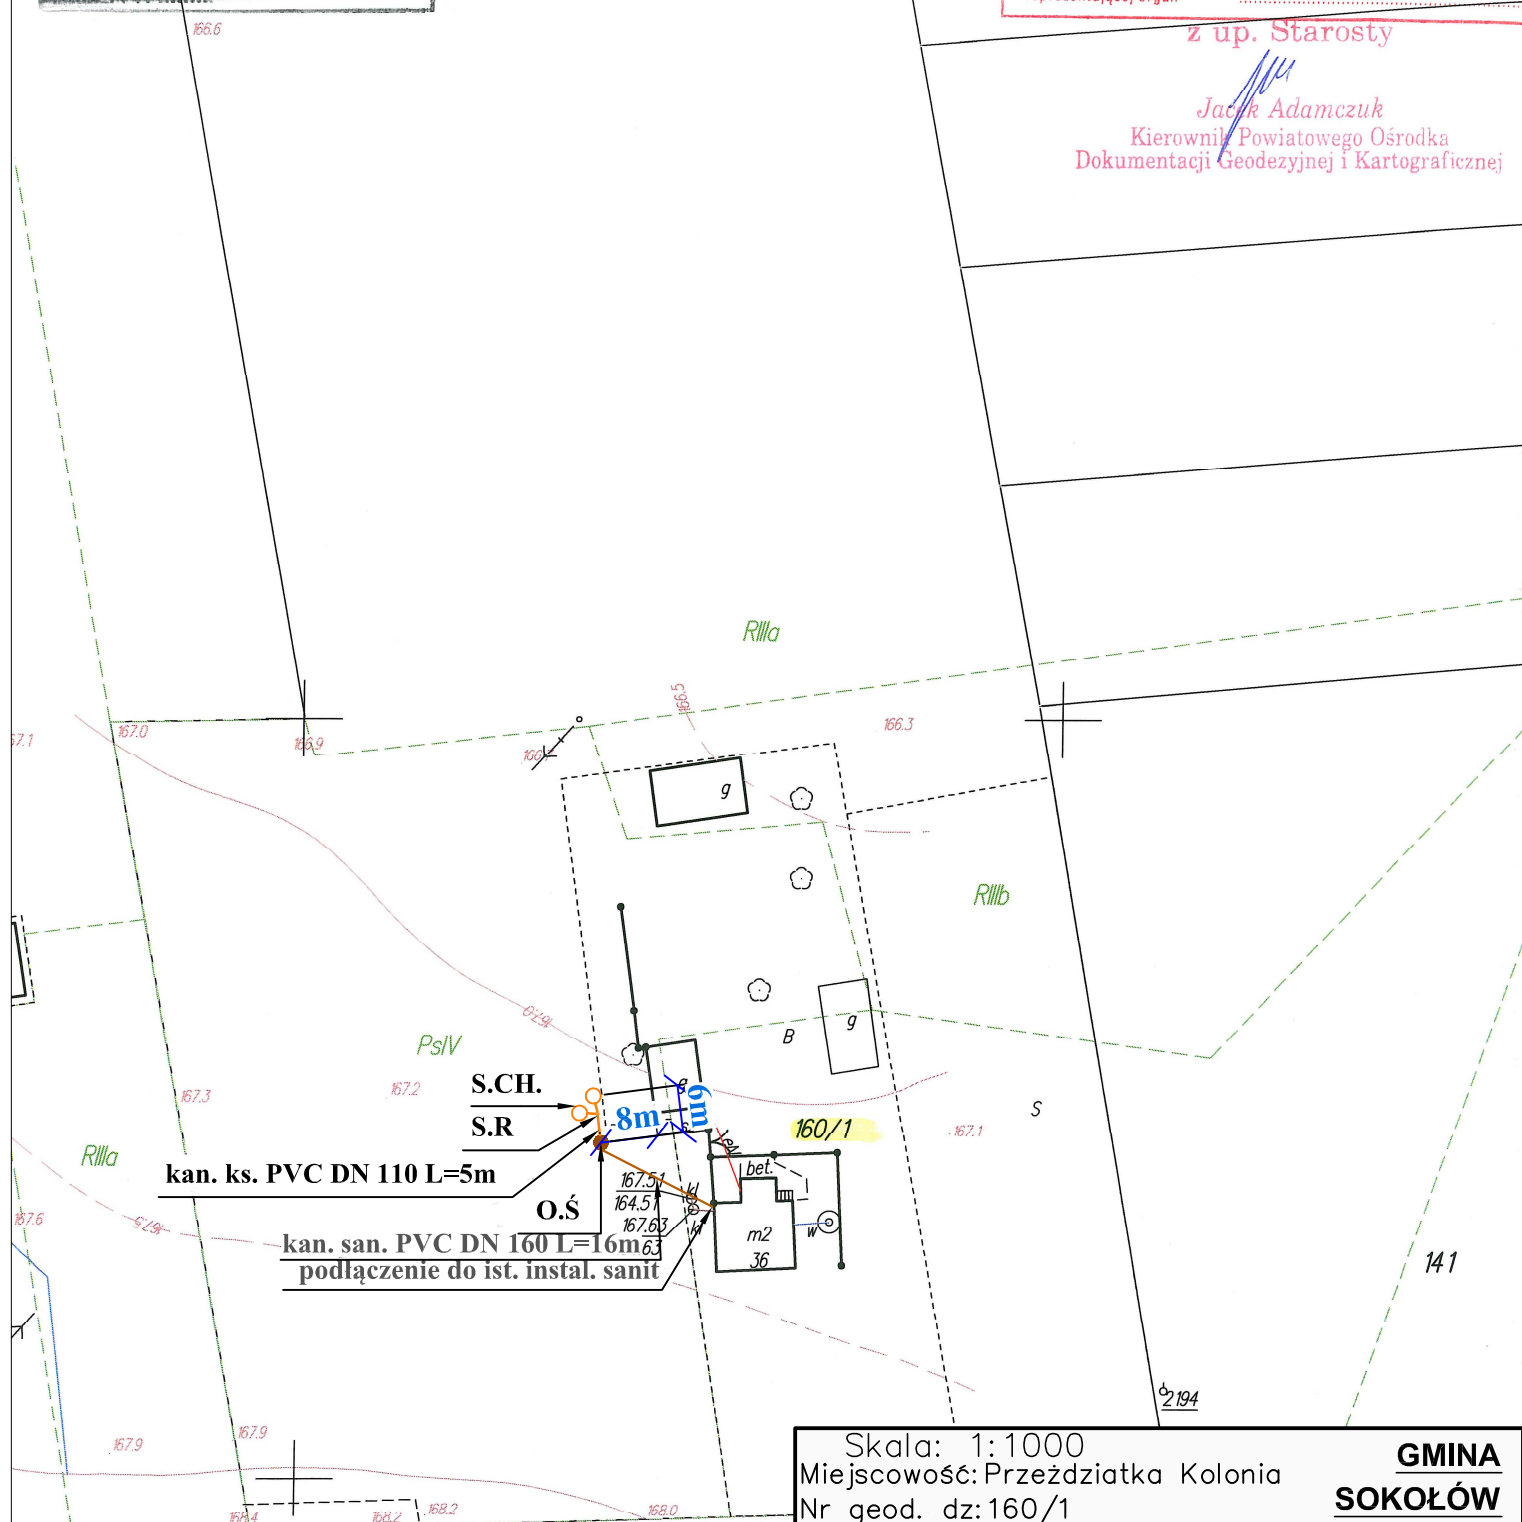
Data wykonania kopii

18.02.2014 r.

Imię, nazwisko i podpis osoby  
reprezentującej organ

z up. Starosty

Jacek Adamczuk

Kierownik Powiatowego Ośrodka  
Dokumentacji Geodezyjnej i Kartograficznej

Skala: 1:1000  
Miejscowość: Przedziałka Kolonia  
Nr geod. dz: 160/1

Legenda:

- OCZ. - oczyszczalnia ścieków
- PVC Ø 160 - kanał sanitarny Ø160 mm
- PVC Ø 110 - kanał sanitarny Ø 110 mm
- PE Ø 40/63 - kanał tłoczny Ø 40 ; Ø 63 mm
- DR./-N. - drenaż rozsączający /- W NASYPIE
- SCH/-N. - studnia chłonna /- W NASYPIE
- SR - studzienka rozdzielcza DN 400 mm
- ST. - studzienka kanalizacyjna DN 315 mm
- P.Ś.S. / P.Ś.O. - przepompownia ścieku surowego / oczyszczonego
- RO - rura osłonowa

mgr inż. JACEK ROSZCZYC

upr. bud. bez ogran. do projekt.  
w specjalności instalacji sanitarnych  
PDL/0054/POOS/09

**GMINA**  
**SOKOŁÓW**  
**PODLASKI**