

R11b



Woj. mazowieckie
pow. sokołowski

M. Sokolów podlaski

obręb PRZEDZIAŁKA-KOLONIA

dzielnica nr 3/4/4

akt mapy 1000

skala 1:1000

Bez sprawdzenia w terenie

4

4/3

Zgodnie z art. 18 ustawy z dnia 17.06.19
- Prawo geodezyjne i kartograficzne (t.
2008 r. Nr 129, poz. 1002, z późn. zmianami)
rozporządzenie w sprawie rozprawy o
rozprawach geodezyjnych i kartograficznych
i rozprawach geodezyjnych i kartograficznych

STAROSTWO POWIATOWE W SOKOŁOWIE PODLASKIM
Wydział Geodezji, Kartografii i Gospodarki Nieruchomościami
Powiatowy Ośrodek Dokumentacji Geodezyjnej i Kartograficznej

Poświadczam się zgodność niniejszej kopii z treścią materiału
państwowego zasobu geodezyjnego i kartograficznego

Nazwa materiału zasobu
Identyfikator ewidencyjny
Data wykonania kopii
Imię, nazwisko i podpis osoby
reprezentującej organ


18.02.2014 r.

z up. Starosty

MAPA ZASADNICZA
4/3

Kierownik Powiatowego Ośrodka
Dokumentacji Geodezyjnej i Kartograficznej

Jacek Adamczuk

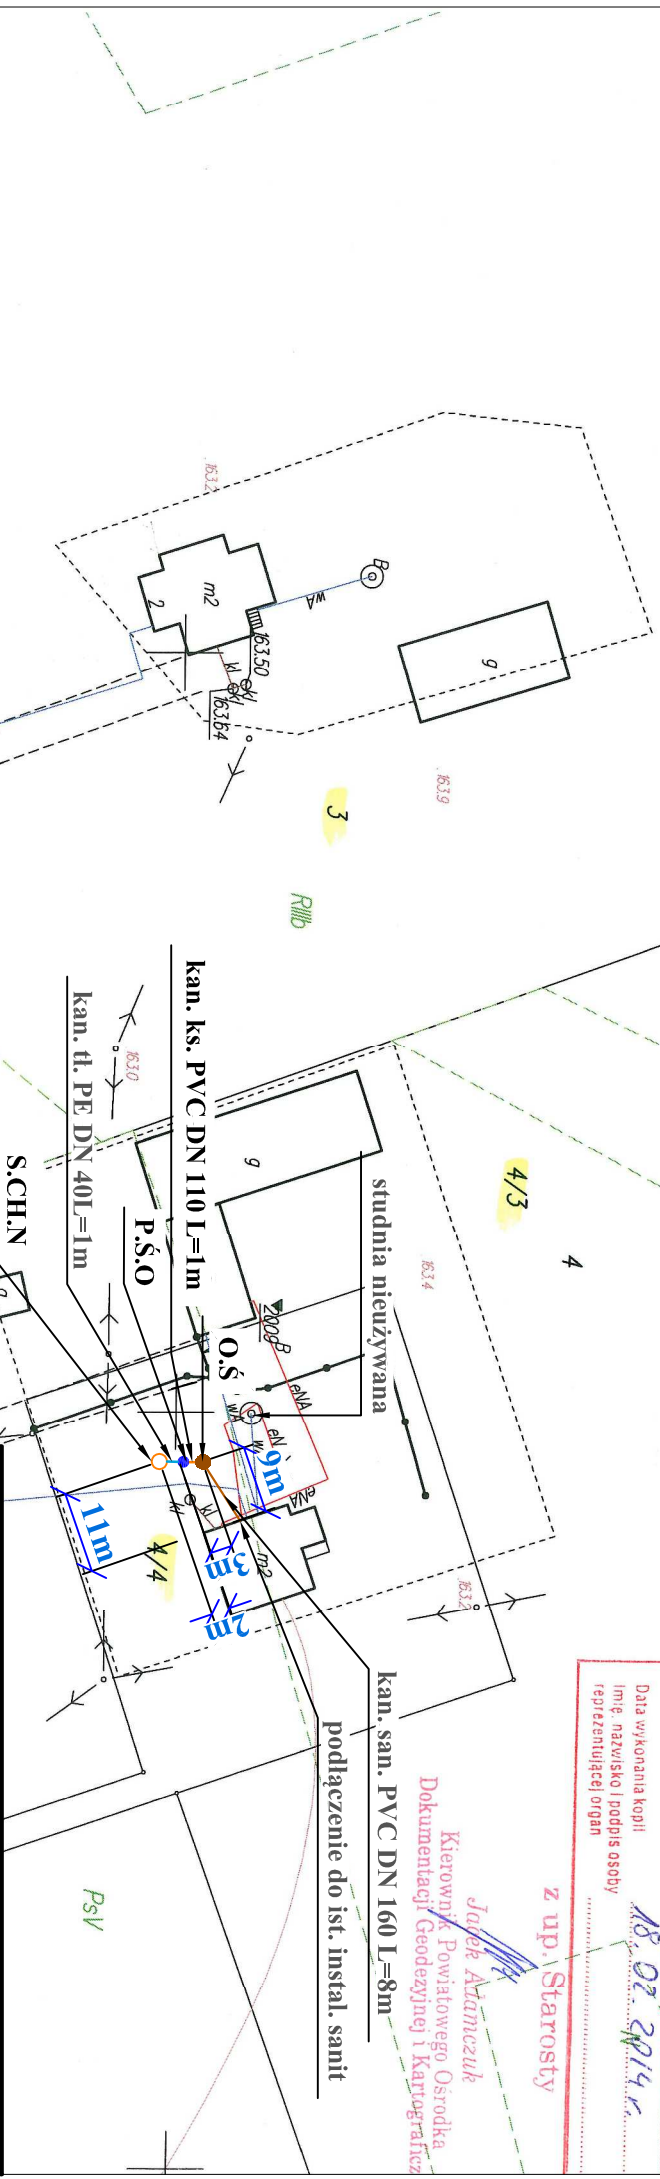

Skala: 1:1000

Miejscowość: Przedziałka Kolonia

Nr geod. dz: 4/4

GMINA SOKOŁÓW

PODLASKI

Legenda:

- OCZ.
- oczyszczalnia ścieków
 - kanał sanitarny Ø160 mm
 - kanał sanitarny Ø110 mm
 - kanał tłoczny Ø40; Ø63 mm
 - drenaż rozszczepiający / - w NASYPIE
 - studzienka chłonna / - w NASYPIE
 - studzienka rozdzielcza DN 400 mm
 - studzienka kanalizacyjna DN 315 mm
 - przepompownia ścieku surowego / oczyszczającego
 - linia osłonowa

mgr inż. JACEK ROSZCZYC

upr. bud. bez ogr. do projekt.
w specjalności instalacji sanitarnych
PDL/0054/P.OOS/09