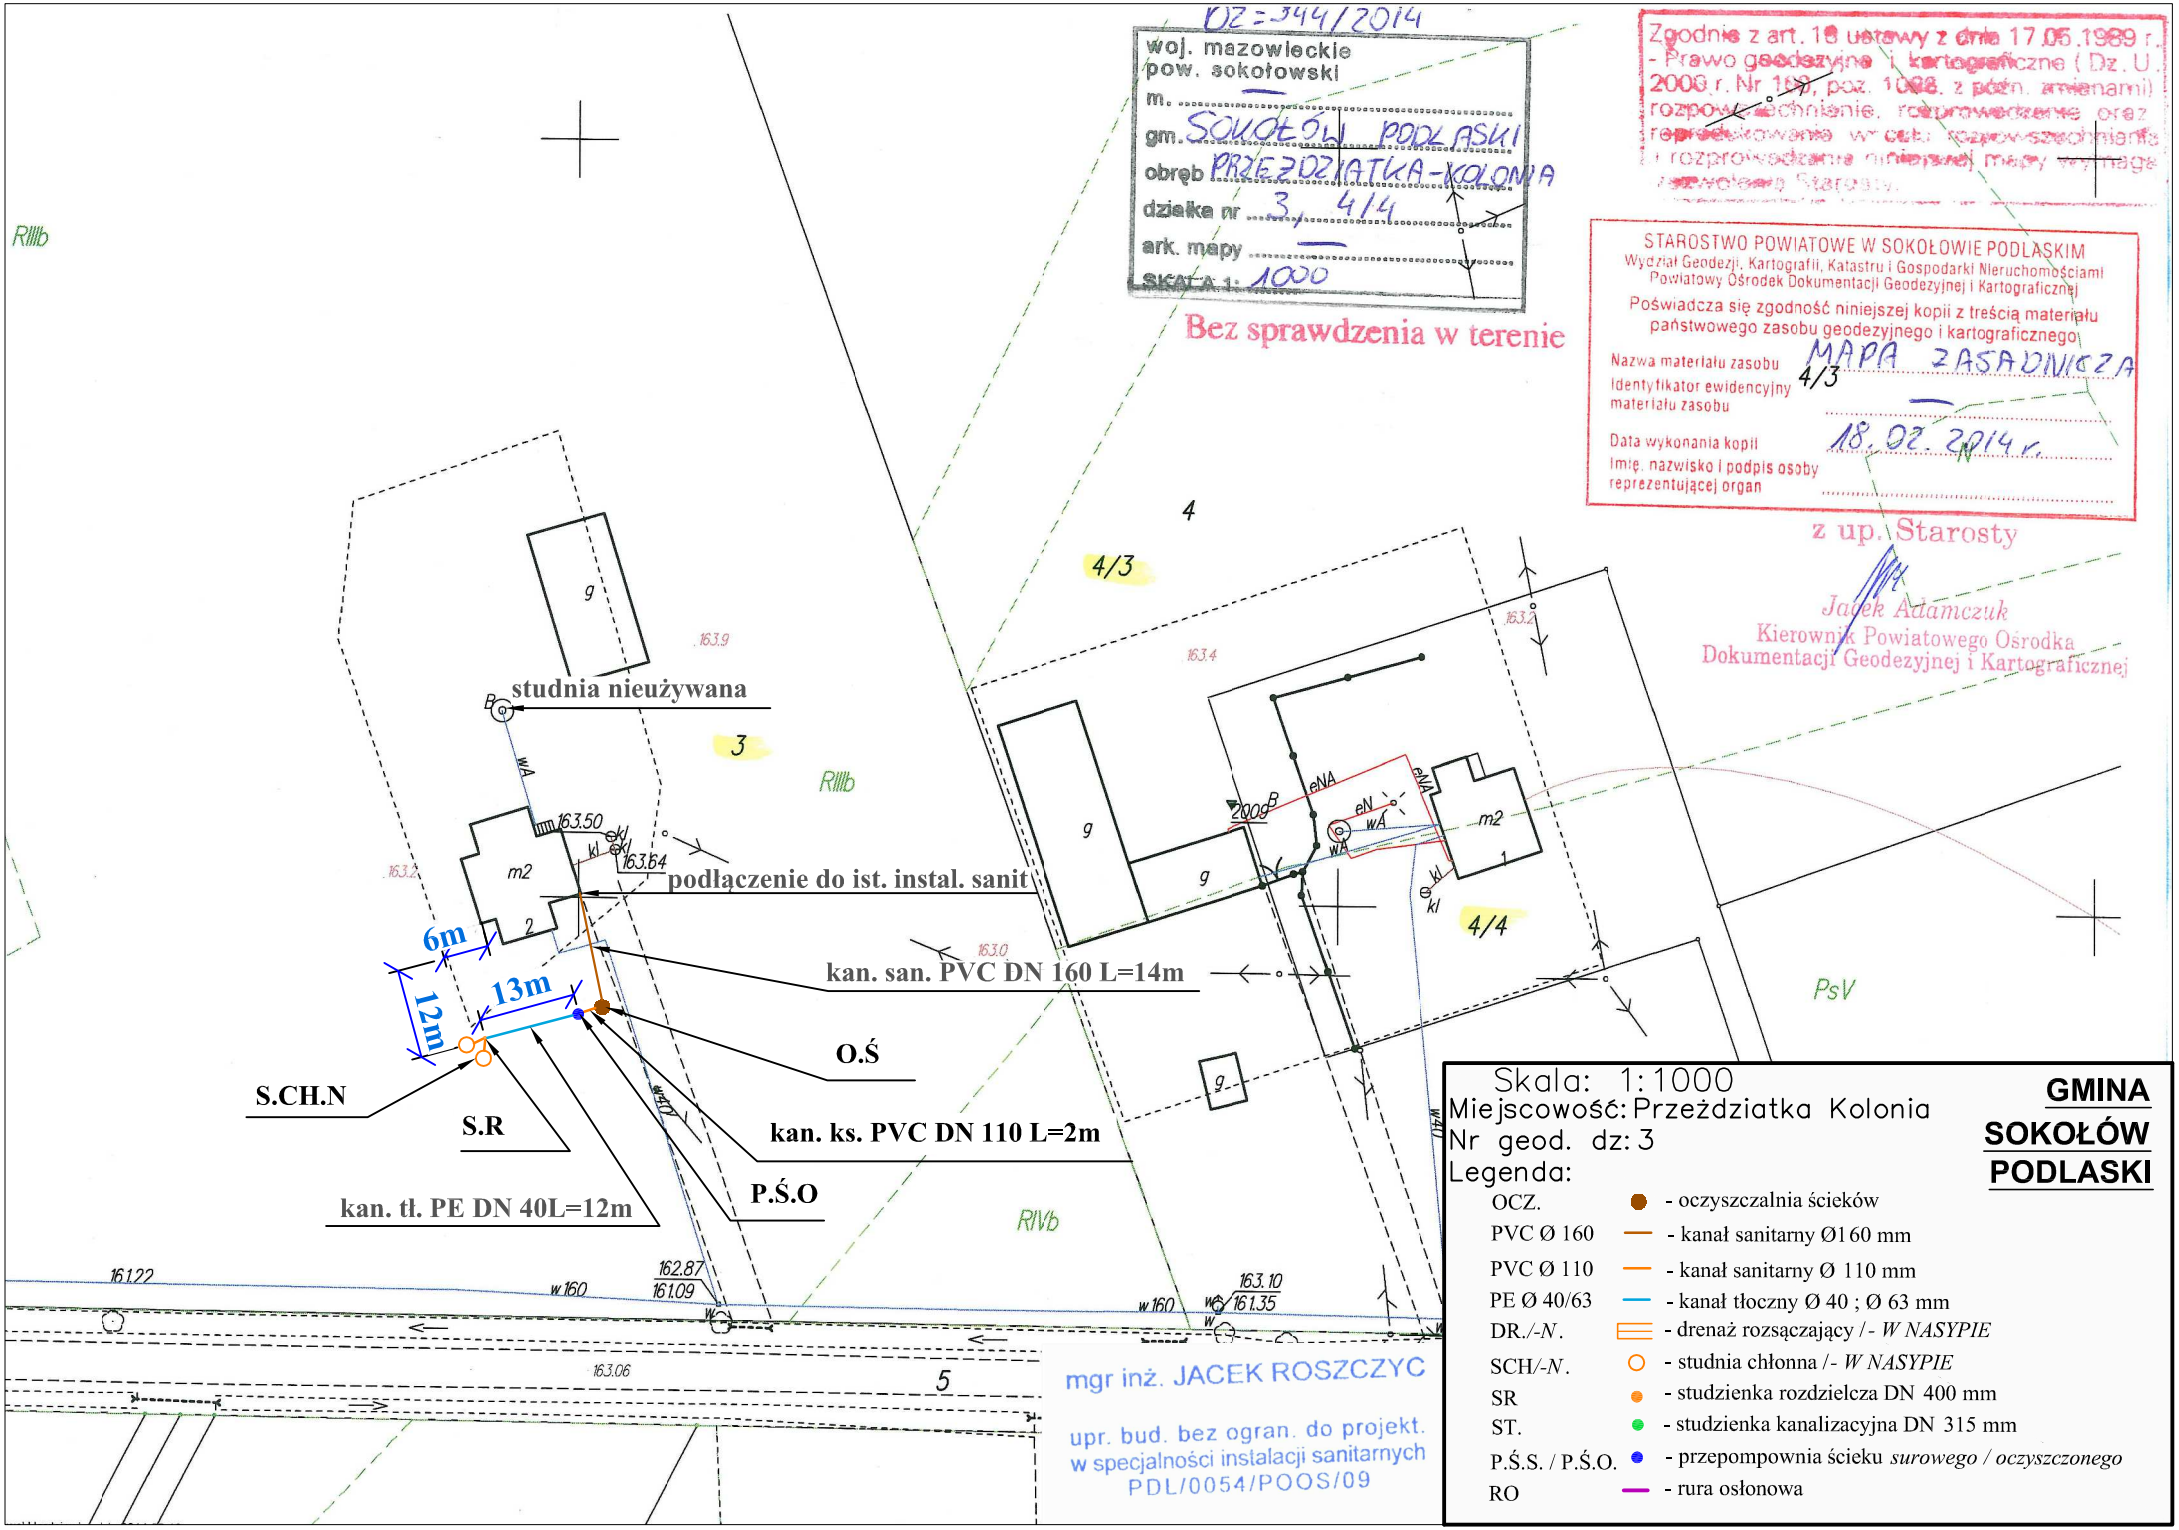
DZ=344/2014
woj. mazowieckie
pow. sokołowski
m.
gm. SOKOŁÓW PODLASKI
obręb PRZEŹDZIATKA-KOLONIA
działka nr 3, 4/4
ark. mapy
SKALA 1:1000
Bez sprawdzenia w terenie
Zgodnie z art. 18 ustawy z dnia 17.05.1989 r. - Prawo geodezyjne i kartograficzne (Dz. U. 2000 r. Nr 100, poz. 1086 z późn. zmianami) rozpowszechnianie, rozprowadzanie oraz reprodukowanie w celu rozpowszechniania i rozprowadzania niniejszej mapy wymaga zezwolenia Starosty.
STAROSTWO POWIATOWE W SOKOŁOWIE PODLASKIM
Wydział Geodezji, Kartografii, Katastru i Gospodarki Nieruchomościami
Powiatowy Ośrodek Dokumentacji Geodezyjnej i Kartograficznej
Poświadcza się zgodność niniejszej kopii z treścią materiału państwowego zasobu geodezyjnego i kartograficznego
Nazwa materiału zasobu MAPA ZASADNICZA
Identyfikator ewidencyjny materiału zasobu 4/3
Data wykonania kopii 18.02.2014 r.
Imię, nazwisko i podpis osoby reprezentującej organ
z up. Starosty
Jacek Adamczuk
Kierownik Powiatowego Ośrodka
Dokumentacji Geodezyjnej i Kartograficznej
studnia nieużywana
podłączenie do ist. instal. sanit
kan. san. PVC DN 160 L=14m
O.Ś
kan. ks. PVC DN 110 L=2m
P.Ś.O
kan. tł. PE DN 40L=12m
S.CH.N
S.R
6m
13m
12m
4/3
4/4
3
4
5
RIIIb
RIVb
PsV
Skala: 1:1000
Miejscowość: Przeździatka Kolonia
Nr geod. dz: 3
Legenda:
OCZ. - oczyszczalnia ścieków
PVC Ø 160 - kanał sanitarny Ø160 mm
PVC Ø 110 - kanał sanitarny Ø 110 mm
PE Ø 40/63 - kanał tłoczny Ø 40 ; Ø 63 mm
DR./-N. - drenaż rozsączający /- W NASYPIE
SCH/-N. - studnia chłonna /- W NASYPIE
SR - studzienka rozdzielcza DN 400 mm
ST. - studzienka kanalizacyjna DN 315 mm
P.Ś.S. / P.Ś.O. - przepompownia ścieku surowego / oczyszczonego
RO - rura osłonowa
GMINA SOKOŁÓW PODLASKI
mgr inż. JACEK ROSZCZYC
upr. bud. bez ogran. do projekt. w specjalności instalacji sanitarnych
PDL/0054/POOS/09