


Zgodnie z art. 18 ustawy z dnia 17.05.1989 r.  
- Prawo geodezyjne i kartograficzne (Dz. U.  
2000 nr 70, poz. 1088, z późn. zmianami)  
rozpraszanie, rozprowadzenie oraz  
reprezentowanie w celu rozpowszechniania  
rozprowadzenia niniejszej mapy wymaga  
zawieszenia Starosty.

woj. mazowieckie  
pow. sokołowski  
m. ....  
gm. Sokołów Podlaski  
obręb JUSTYNÓW  
działka nr 660/2  
ark. mapy .....  
SKALA 1: 1000

STAROSTWO POWIATOWE W SOKOŁOWIE PODLASKIM  
Wydział Geodezji, Kartografii, Katastru i Gospodarki Nieruchomościami  
Powiatowy Ośrodek Dokumentacji Geodezyjnej i Kartograficznej  
Poświadczam się zgodność niniejszej kopii z treścią materialu  
państwowego zasobu geodezyjnego i kartograficznego  
Nazwa materialu zasobu MAPA ZASADNICZA  
Identyfikator ewidencyjny  
materialu zasobu .....  
Data wykonania kopii .....  
Imię, nazwisko i podpis osoby  
reprezentującej organ .....  
19.02.2014 r.  
z up. Starosty

42/Bez sprawdzenia w terenie

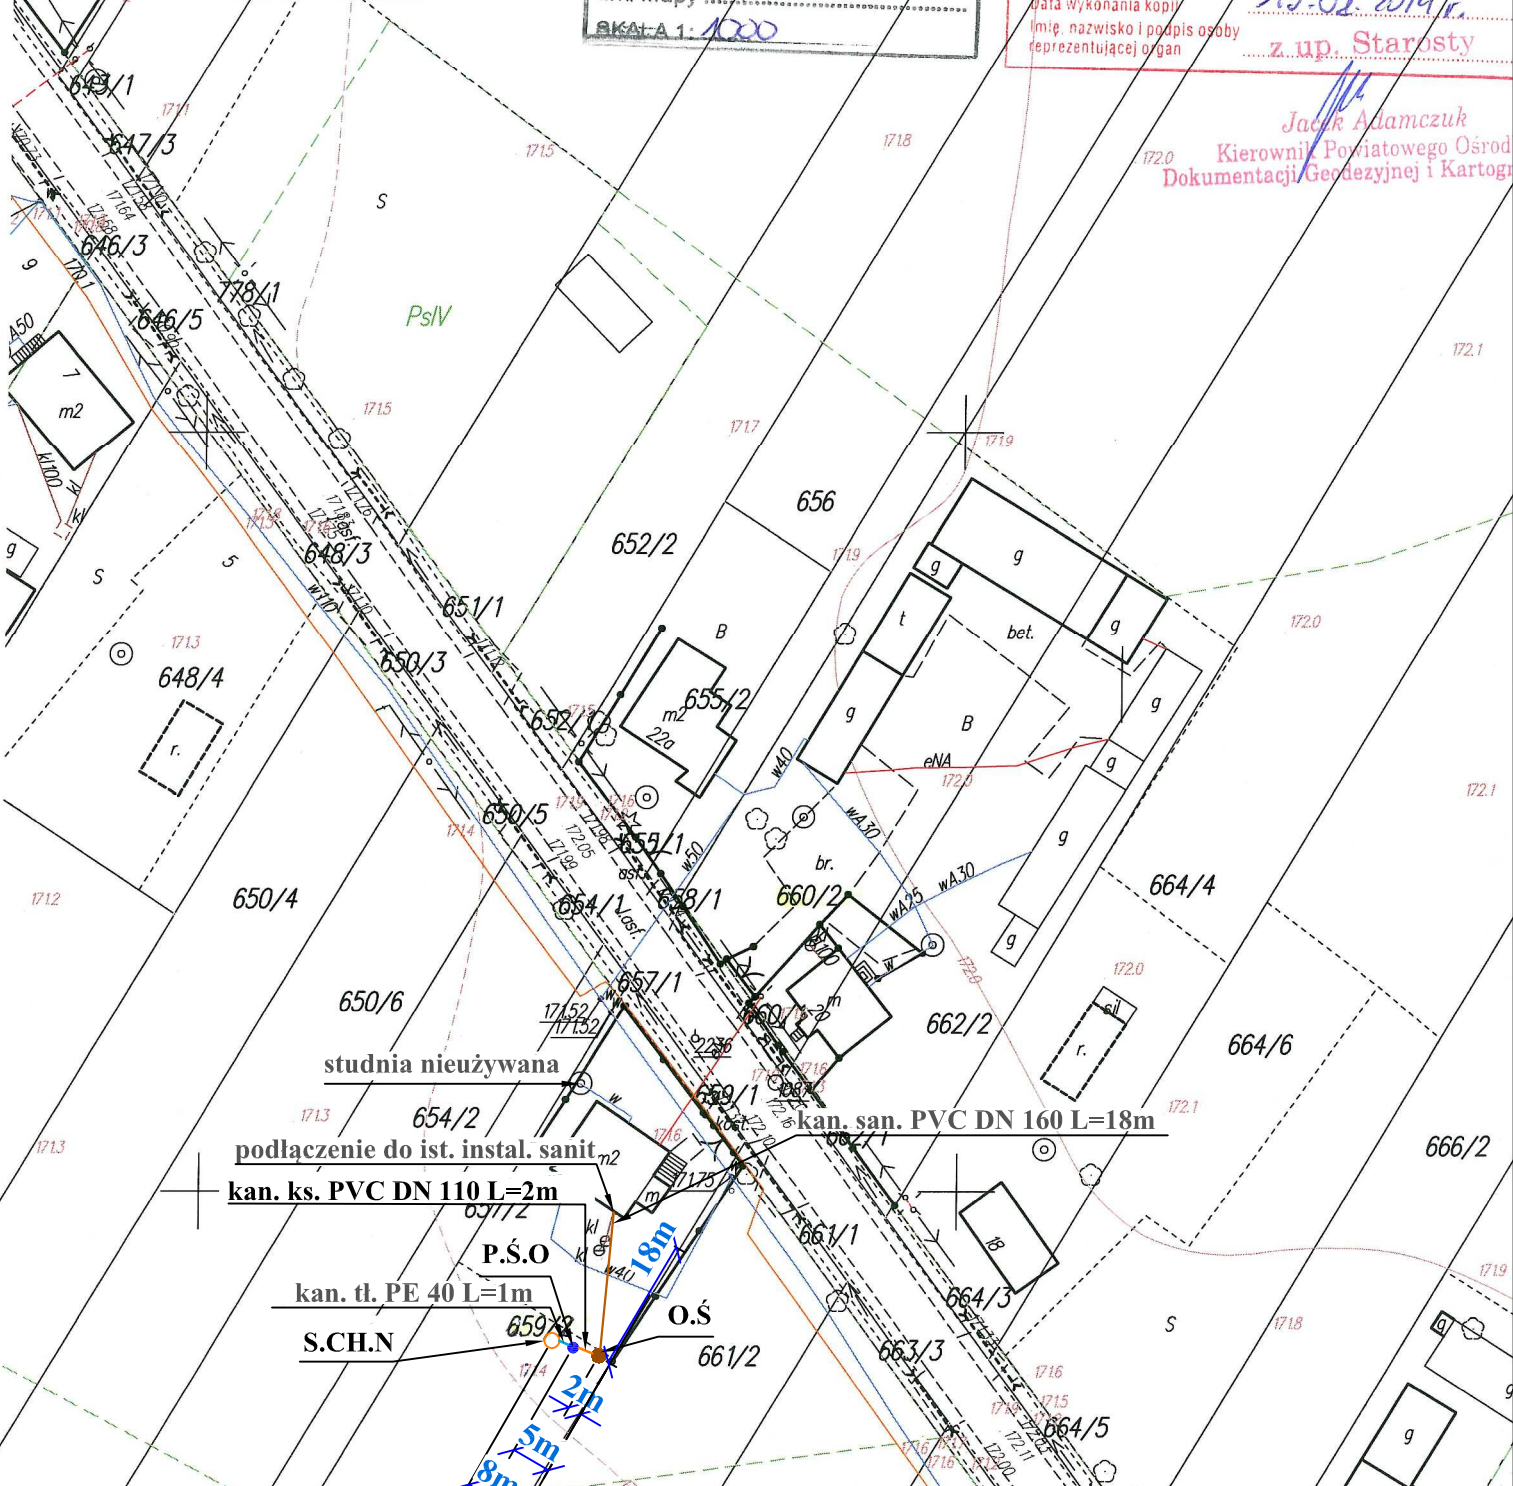

mgr inż. JACEK ROSZCZYC

upr. bud. bez ogran. do projekt.  
w specjalności instalacji sanitarnych  
PDL/0054/POOS/09

Skala: 1:1000  
Miejscowość: Justynów  
Nr geod. dz: 659/2  
Legenda:

- OCZ. ● - oczyszczalnia ścieków
- PVC Ø 160 — - kanał sanitarny Ø160 mm
- PVC Ø 110 — - kanał sanitarny Ø 110 mm
- PE Ø 40/63 — - kanał tłoczny Ø 40 ; Ø 63 mm
- DR./-N. — - drenaż rozsączający /- W NASYPIE
- SCH/-N. ○ - studnia chłonna /- W NASYPIE
- SR ● - studzienka rozdzielcza DN 400 mm
- ST. ● - studzienka kanalizacyjna DN 315 mm
- P.Ś.S. / P.Ś.O. ● - przepompownia ścieku surowego / oczyszczonego
- RO — - rura osłona

**GMINA**  
**SOKOŁÓW**  
**PODLASKI**