

02 = 344/2014

woj. mazowieckie  
pow. sokołowski

gm. **Sokołów Podlaski**  
obřęb **JUSTYNÓW**  
działka nr **737/2**  
ark. mapy **1000**

Zgodnie z art. 18 ustawy z dnia 17.05.1989 r.  
- Prawo geodezyjne i kartograficzne (Dz. U.  
2000 r. Nr 160, poz. 1098, z późn. zmianami)  
rozpowszechnienie, rozprowadzanie oraz  
reprezentowanie w celu rozpowszechniania  
rozprowadzanie niniejszej mapy wymaga  
zawolania Starosty.

Bez sprawdzenia w terenie


STAROSTWO POWIATOWE W SOKOŁOWIE PODLASKIM  
Wydział Geodezji, Kartografii, Katastru i Gospodarki Nieruchomościami  
Powiatowy Ośrodek Dokumentacji Geodezyjnej i Kartograficznej  
Poświadczam zgodność niniejszej kopii z treścią materiału  
państwowego zasobu geodezyjnego i kartograficznego  
Nazwa materiału zasobu  
Identyfikator ewidencyjny materiału zasobu  
Data wykonania kopii  
Imię, nazwisko i podpis osoby reprezentującej organ

MAPA 2 AS 737/2 02A

19.02.2014 r.

z up. Starosty

Jacek Adamczuk  
Kierownik Powiatowego Ośrodka  
Dokumentacji Geodezyjnej i Kartograficznej

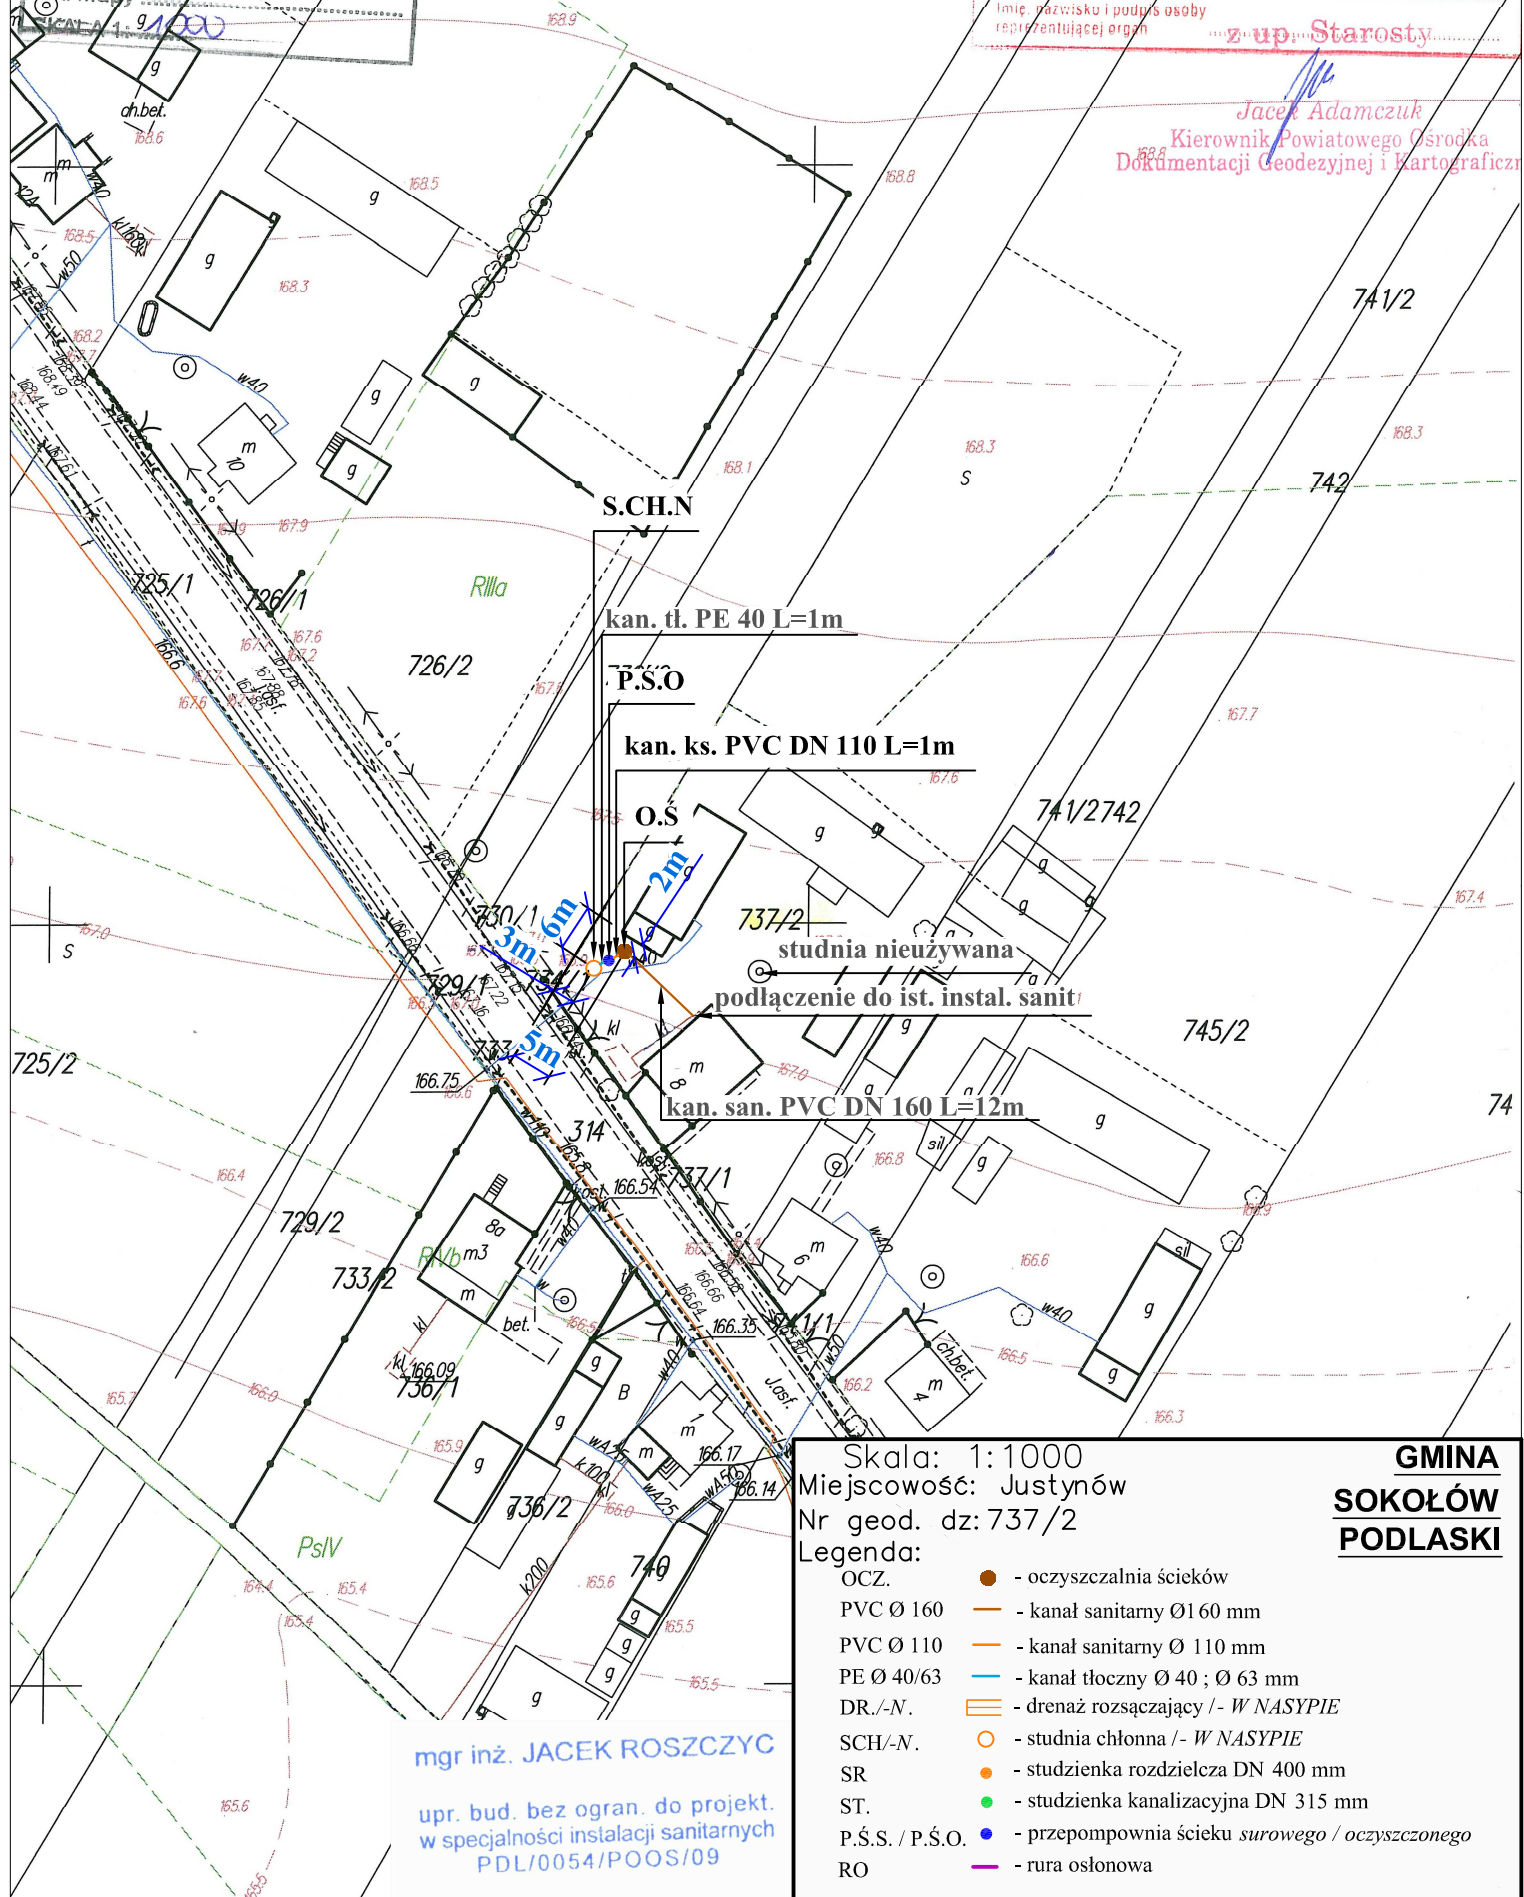

Skala: 1:1000  
Miejscowość: Justynów  
Nr geod. dz: 737/2

Legenda:

- OCZ. - oczyszczalnia ścieków
- PVC Ø 160 - kanał sanitarny Ø160 mm
- PVC Ø 110 - kanał sanitarny Ø 110 mm
- PE Ø 40/63 - kanał tłoczny Ø 40 ; Ø 63 mm
- DR./-N. - drenaż rozsączający /- W NASYPIE
- SCH/-N. - studnia chłonna /- W NASYPIE
- SR - studzienka rozdzielcza DN 400 mm
- ST. - studzienka kanalizacyjna DN 315 mm
- P.S.S. / P.S.O. - przepompownia ścieku surowego / oczyszczonego
- RO - rura osłonowa

**GMINA**  
**SOKOŁÓW**  
**PODLASKI**

mgr inż. JACEK ROSZCZYC

upr. bud. bez ogran. do projekt.  
w specjalności instalacji sanitarnych  
PDL/0054/POOS/09