

DZ=344/2014

woj. mazowieckie
pow. sokołowski
n.
gm. **SOKOŁÓW PODLASKI**
obręb **TABULOW-KOLONIA**
działka nr **190**
ark. mapy
skala 1: **1000**


Zgodnie z art. 18 ustawy z dnia 17.05.1989 r.
- Prawo geodezyjne i kartograficzne (Dz. U.
2000 r. Nr 16, poz. 1088, z późn. zmianami)
rozpowszechnienie, rozprowadzenie oraz
reprodukcyjne w celach rozpowszechniania
i rozprowadzenia niniejszej mapy wymaga
zawołania Starosty.

Bez sprawdzenia w terenie

STAROSTWO POWIATOWE W SOKOŁOWIE PODLASKIM
Wydział Geodezji, Kartografii, Katastru i Gospodarki Nieruchomościami
Powiatowy Ośrodek Dokumentacji Geodezyjnej i Kartograficznej
Poświadcza się zgodność niniejszej kopii z treścią materiału
państwowego zasobu geodezyjnego i kartograficznego
Nazwa materiału zasobu **MAPA ZASADNICZA**
Identyfikator ewidencyjny
materiału zasobu
Data wykonania kopii **20.02.2014r.**
Imię, nazwisko i podpis osoby
reprezentującej organ

z up. Starosty

Janek Adamczuk
Kierownik Powiatowego Ośrodka
Dokumentacji Geodezyjnej i Kartograficznej

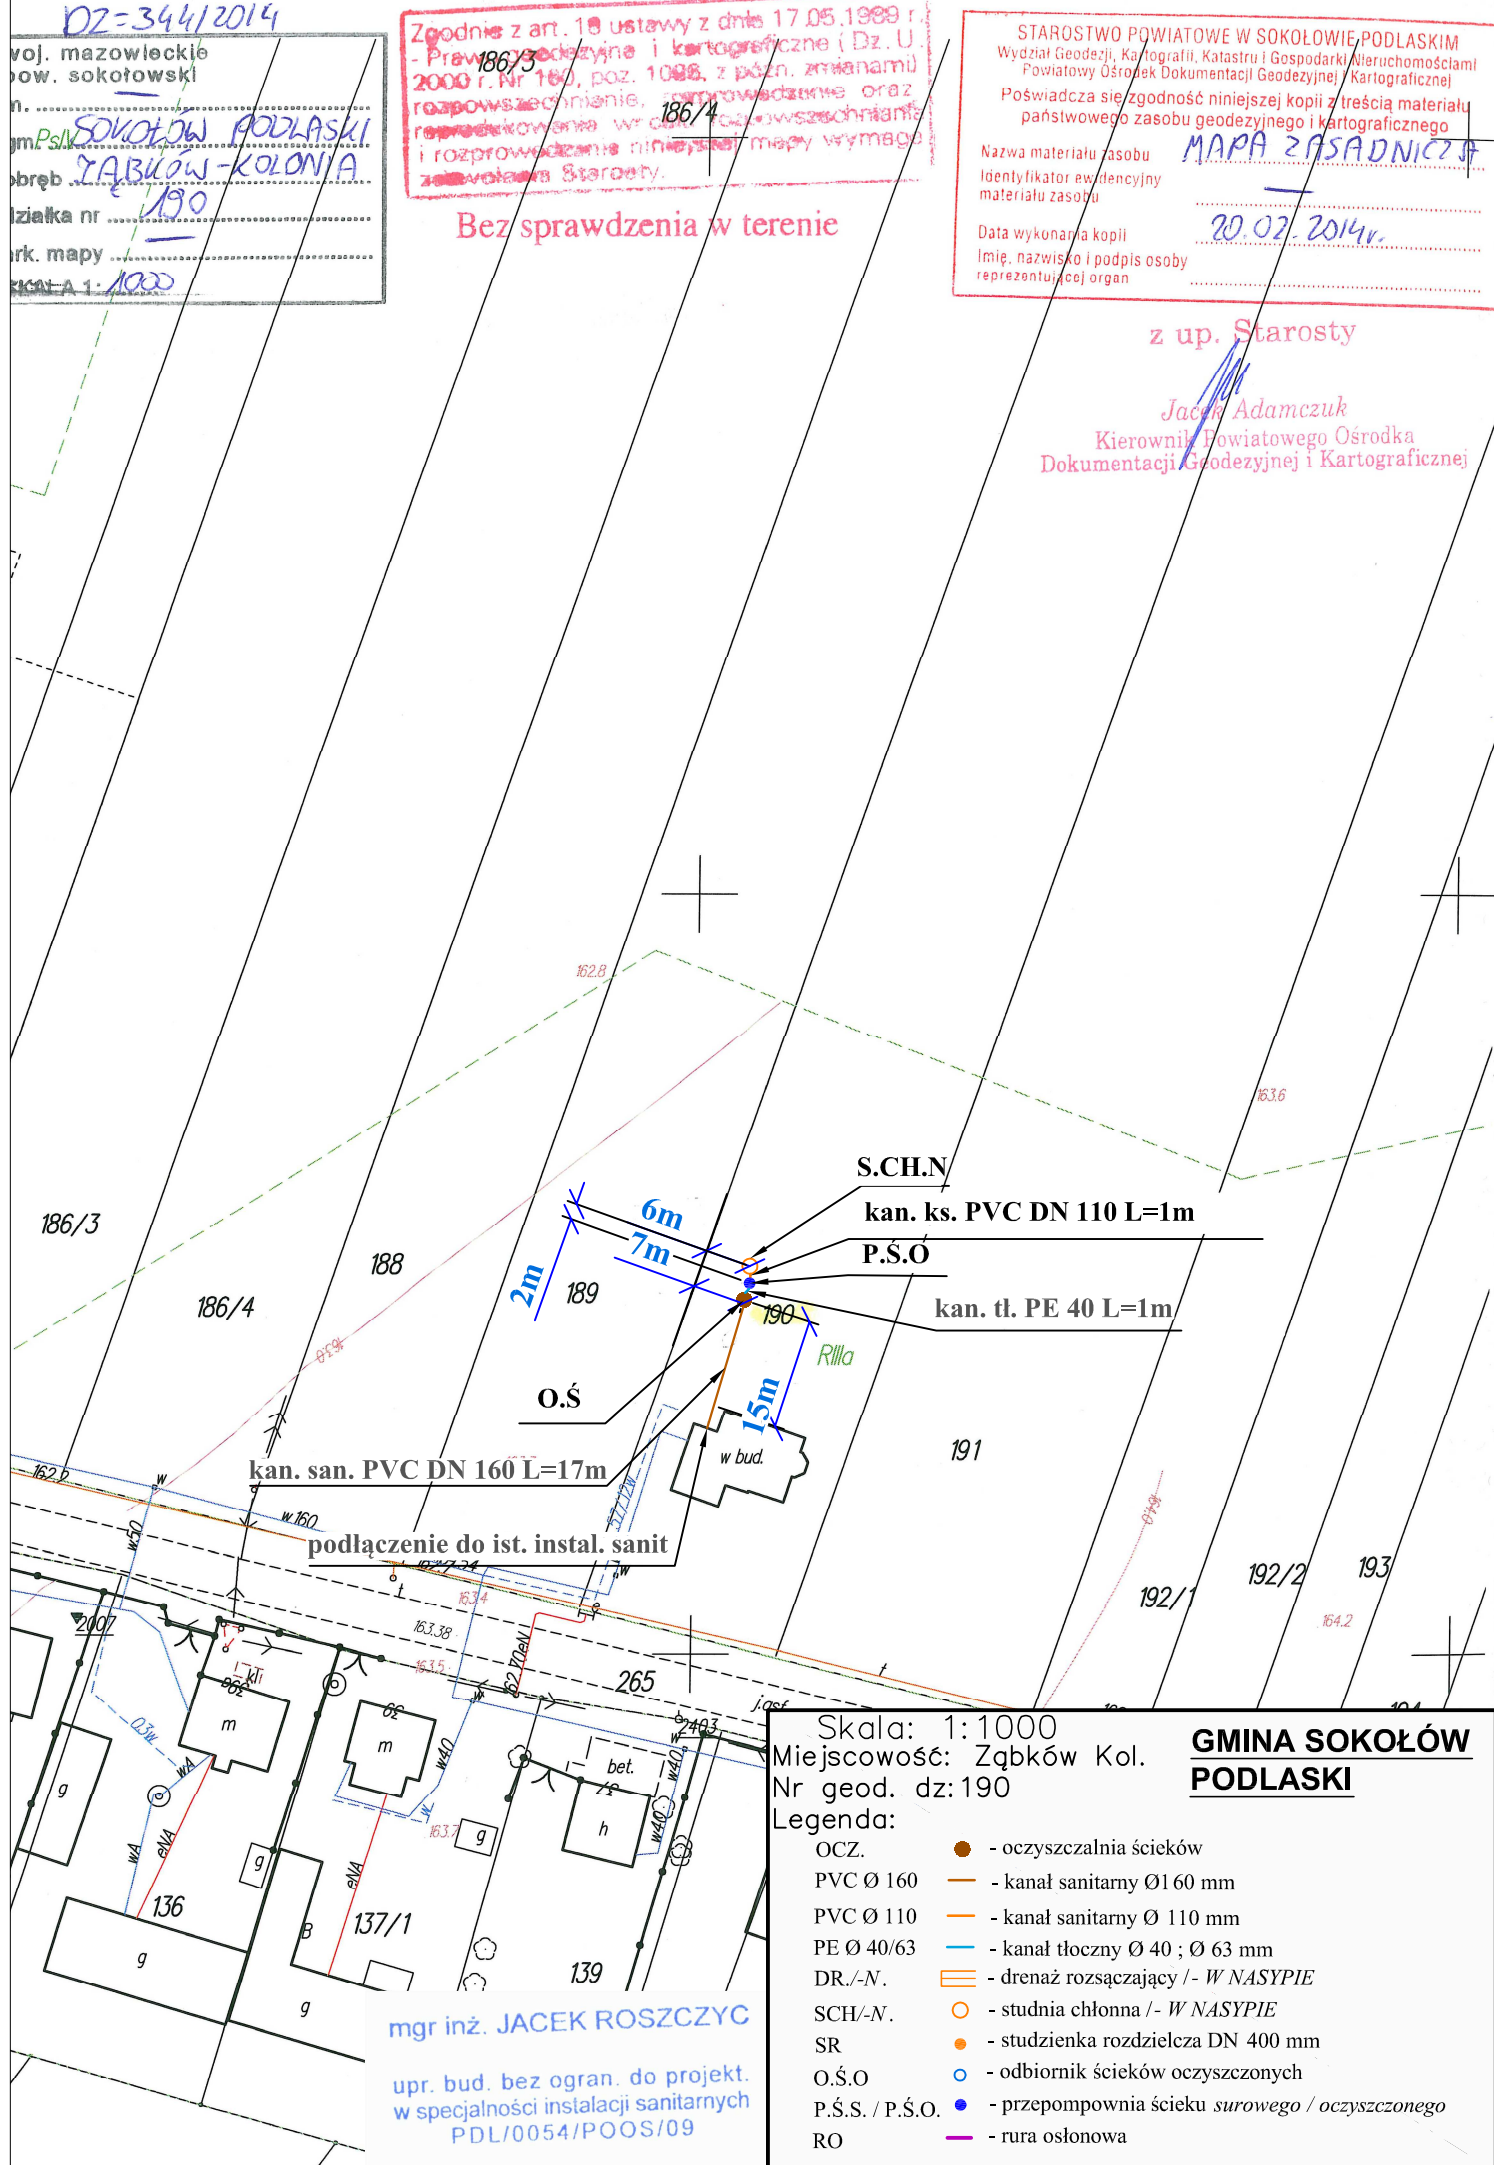

Skala: 1:1000
Miejscowość: Ząbków Kol.
Nr geod. dz: 190

**GMINA SOKOŁÓW
PODLASKI**

Legenda:

- OCZ. ● - oczyszczalnia ścieków
- PVC Ø 160 — - kanał sanitarny Ø160 mm
- PVC Ø 110 — - kanał sanitarny Ø 110 mm
- PE Ø 40/63 — - kanał tłoczny Ø 40 ; Ø 63 mm
- DR./-N. — - drenaż rozsączający /- W NASYPIE
- SCH/-N. ○ - studnia chłonna /- W NASYPIE
- SR ● - studzienka rozdzielcza DN 400 mm
- O.S.O. ○ - odbiornik ścieków oczyszczonych
- P.S.S. / P.S.O. ● - przepompownia ścieku surowego / oczyszczonego
- RO — - rura osłonowa

mgr inż. **JACEK ROSZCZYC**

upr. bud. bez ogran. do projekt.
w specjalności instalacji sanitarnych
PDL/0054/POOS/09