

02 = 3441/2014

woj. mazowieckie  
pow. sokołowski

m. ....  
gm. **SOKOŁÓW PODLASKI**

obręb **ŻĄBKÓW-KOLONIA**

dziłka nr **137/2**

ark. mapy .....

SKALA 1: **1000**

Zgodnie z art. 18 ustawy z dnia 17.05.1989 r.  
- Prawo geodezyjne i kartograficzne (Dz. U.  
2000 r. Nr 180, poz. 1088, z późn. zmianami)  
rozpowiastanie, rozprowadzenie oraz  
reprodukcowanie w celu rozpowszechnienia  
i rozprowadzenia niniejszej mapy wymaga  
zawolania Starosty.

**Bez sprawdzenia w terenie**

STAROSTWO POWIATOWE W SOKOŁOWIE PODLASKIM  
Wydział Geodezji, Kartografii, Katastru i Gospodarki Nieruchomościami  
Powiatowy Ośrodek Dokumentacji Geodezyjnej i Kartograficznej

Poświadczam zgodność niniejszej kopii z treścią materiału  
państwowego zasobu geodezyjnego i kartograficznego

Nazwa materiału zasobu

Identyfikator ewidencyjny  
materiału zasobu

Data wykonania kopii

Imię, nazwisko i podpis osoby  
reprezentującej organ


**MAPA ZASADNICZA**

**20.02.2014**

**z up. Starosty**

**Jacek Adamczuk**  
Kierownik Powiatowego Ośrodka  
Dokumentacji Geodezyjnej i Kartograficznej

1/a

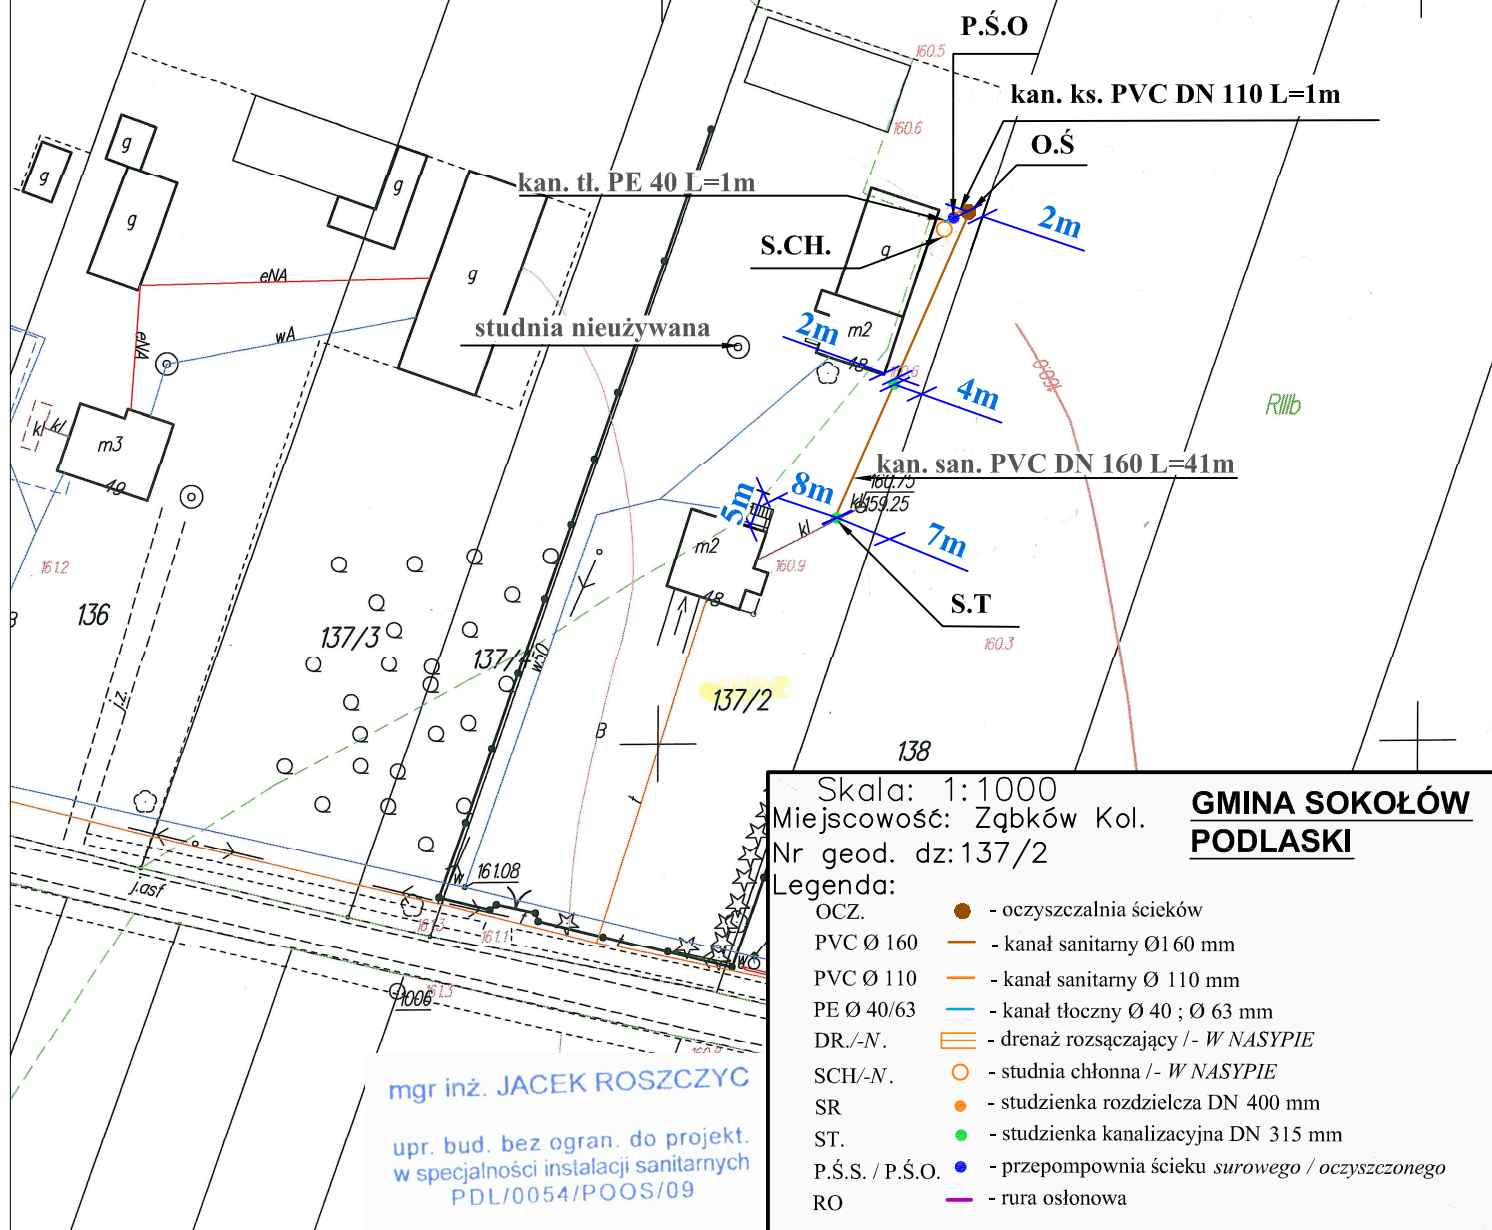

Skala: 1:1000  
Miejscowość: Żąbków Kol.  
Nr geod. dz: 137/2

**GMINA SOKOŁÓW  
PODLASKI**

Legenda:

- OCZ. - oczyszczalnia ścieków
- PVC Ø 160 - kanał sanitarny Ø160 mm
- PVC Ø 110 - kanał sanitarny Ø 110 mm
- PE Ø 40/63 - kanał tłoczny Ø 40 ; Ø 63 mm
- DR./-N. - drenaż rozsączający /- W NASYPIE
- SCH/-N. - studnia chłonna /- W NASYPIE
- SR - studzienka rozdzielcza DN 400 mm
- ST. - studzienka kanalizacyjna DN 315 mm
- P.Ś.S. / P.Ś.O. - przepompownia ścieku surowego / oczyszczonego
- RO - rura osłonowa

mgr inż. JACEK ROSZCZYC

upr. bud. bez ogranicz. do projekt.  
w specjalności instalacji sanitarnych  
PDL/0054/POOS/09