

07=344/2014
 woj. mazowieckie
 pow. sokołowski
 m.
 gm. Sokołów Podlaski
 obręb Ząbków-Kolonia
 działka nr 130
 ark. mapy
 SKALA 1: 1000


Zgodnie z art. 18 ustawy z dnia 17.05.1989 r.
 - Prawo geodezyjne i kartograficzne (Dz. U.
 2000 r. Nr 150, poz. 1088, z późn. zmianami)
 rozpowszechnianie, rozprowadzanie oraz
 reprodukowanie w celu rozpowszechnienia
 i rozprowadzenia niniejszej mapy wymaga
 zezwolenia Starosty

STAROSTWO POWIATOWE W SOKOŁOWIE PODLASKIM
 Wydział Geodezji, Kartografii i Gospodarki Nieruchomościami
 Powiatowy Ośrodek Dokumentacji Geodezyjnej i Kartograficznej
 Poświadczam zgodność niniejszej kopii z treścią materiału
 państwowego zasobu geodezyjnego i kartograficznego
 Nazwa materiału zasobu MAPA ZASADNICZA
 Identyfikator ewidencyjny
 materiału zasobu
 Data wykonania kopii 20.02.2014r.
 Imię, nazwisko i podpis osoby
 reprezentującej organ

38/128
 Bez sprawdzenia w terenie

z up. Starosty

Jacek Adamczuk
 Kierownik Powiatowego Ośrodka
 Dokumentacji Geodezyjnej i Kartograficznej

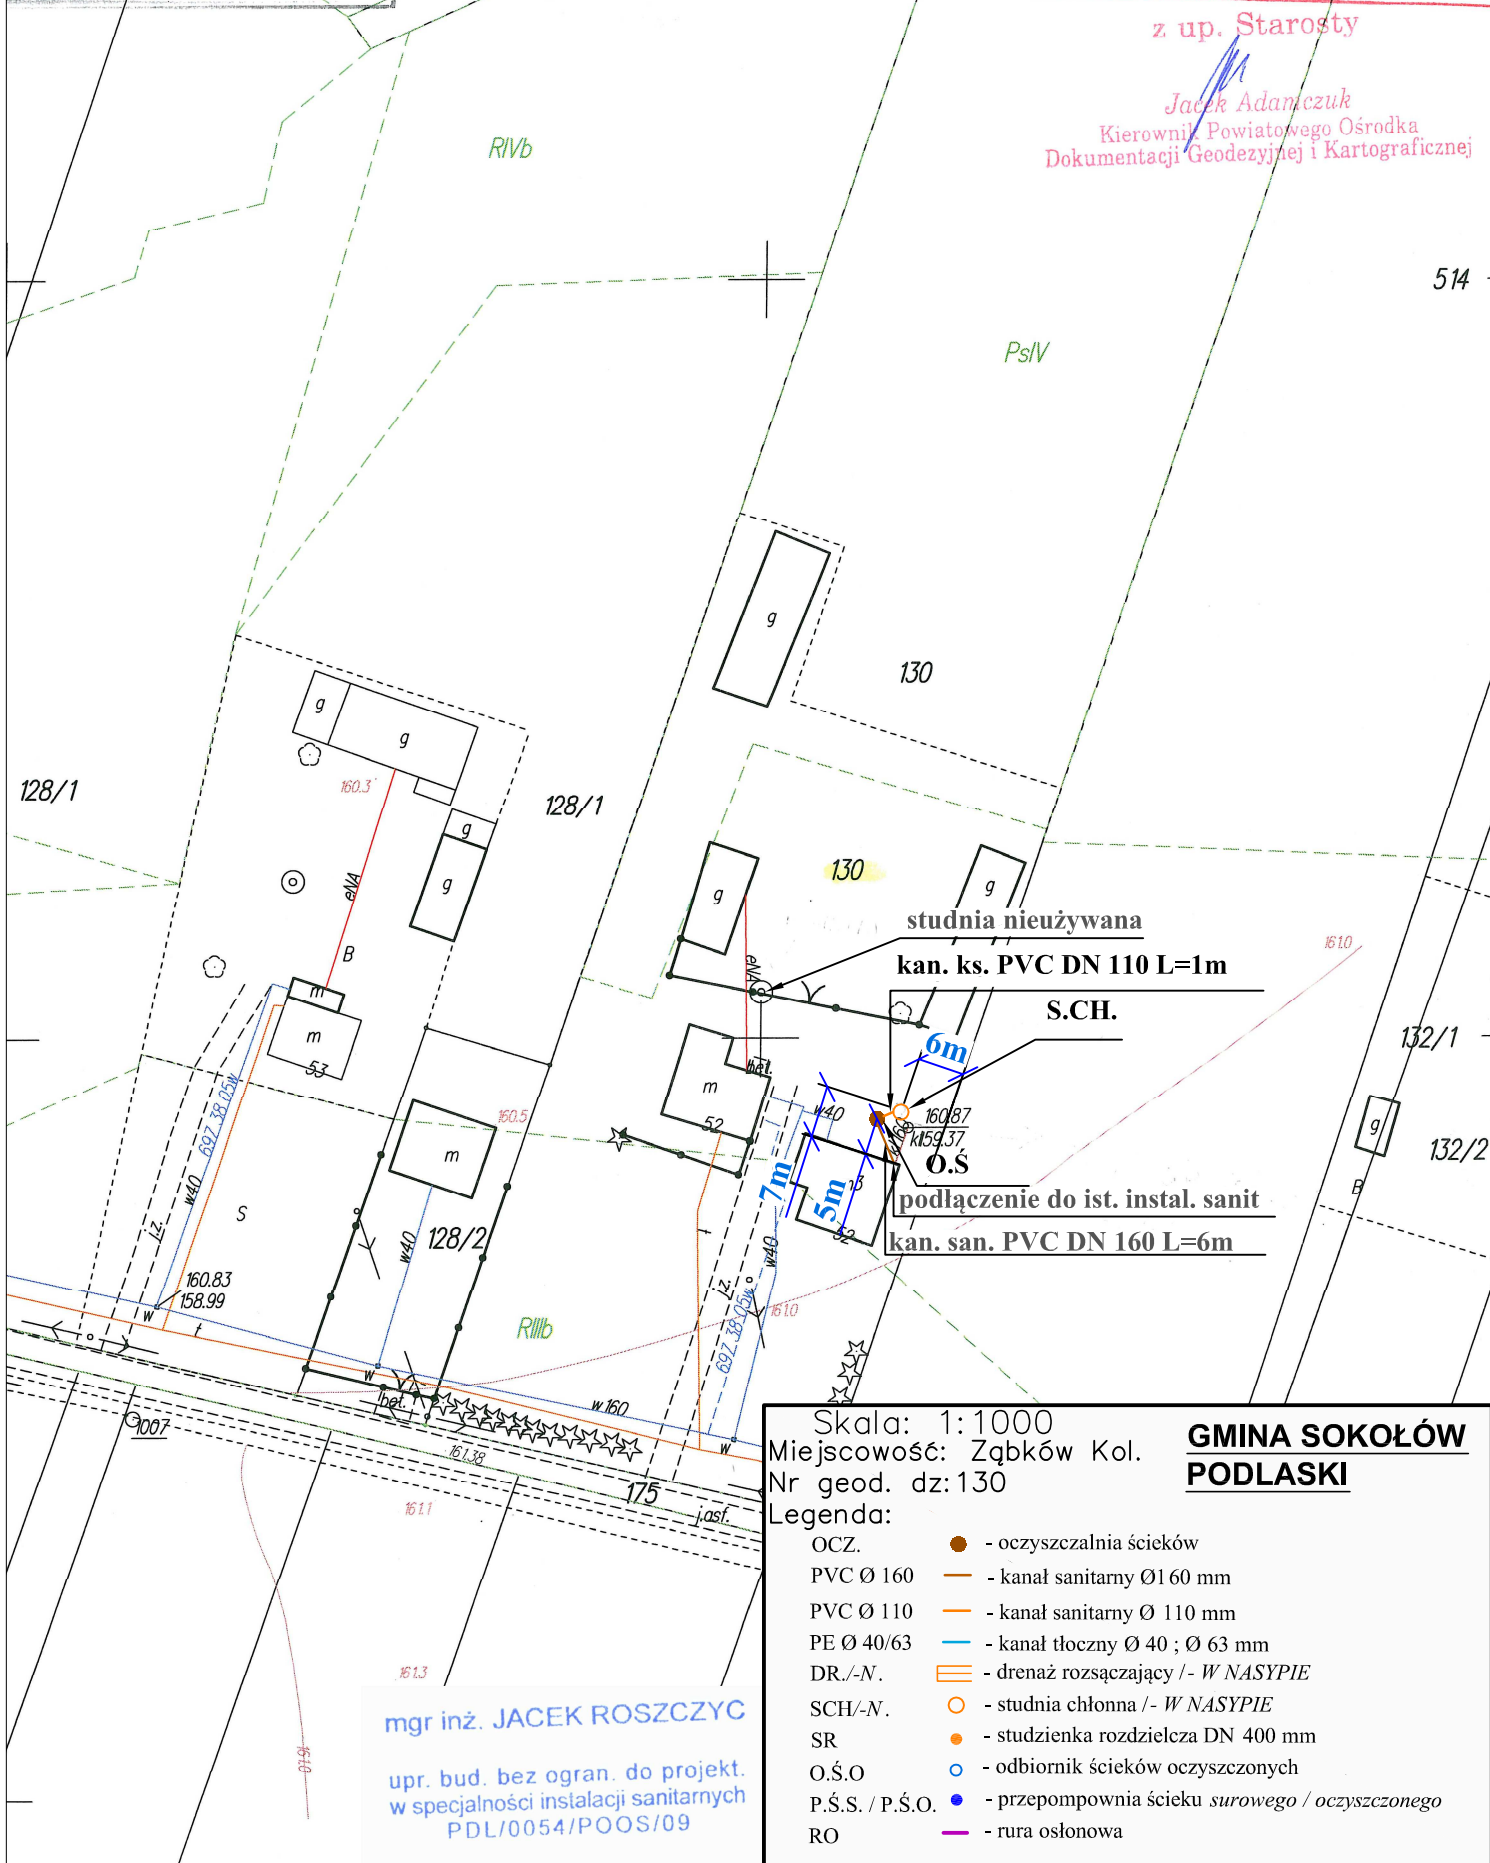

Skala: 1:1000
 Miejscowość: Ząbków Kol.
 Nr geod. dz: 130
 Legenda:

**GMINA SOKOŁÓW
 PODLASKI**

- OCZ. ● - oczyszczalnia ścieków
- PVC Ø 160 — - kanał sanitarny Ø160 mm
- PVC Ø 110 — - kanał sanitarny Ø 110 mm
- PE Ø 40/63 — - kanał tłoczny Ø 40 ; Ø 63 mm
- DR./-N. — - drenaż rozsączający /- W NASYPIE
- SCH/-N. ○ - studnia chłonna /- W NASYPIE
- SR ● - studzienka rozdzielcza DN 400 mm
- O.S.O ○ - odbiornik ścieków oczyszczonych
- P.Ś.S. / P.Ś.O. ● - przepompownia ścieku surowego / oczyszczonego
- RO — - rura osłonowa

mgr inż. JACEK ROSZCZYC
 upr. bud. bez ogran. do projekt.
 w specjalności instalacji sanitarnych
 PDL/0054/POOS/09