

DZ = 344/2014

woj. mazowieckie
pow. sokołowski


gm. **SOKOŁÓW PODLASKI**
obręb **CHMIELEW**

działka nr **175, 176, 225**

ark. mapy

SKALA 1:1000

Bez sprawdzenia w terenie

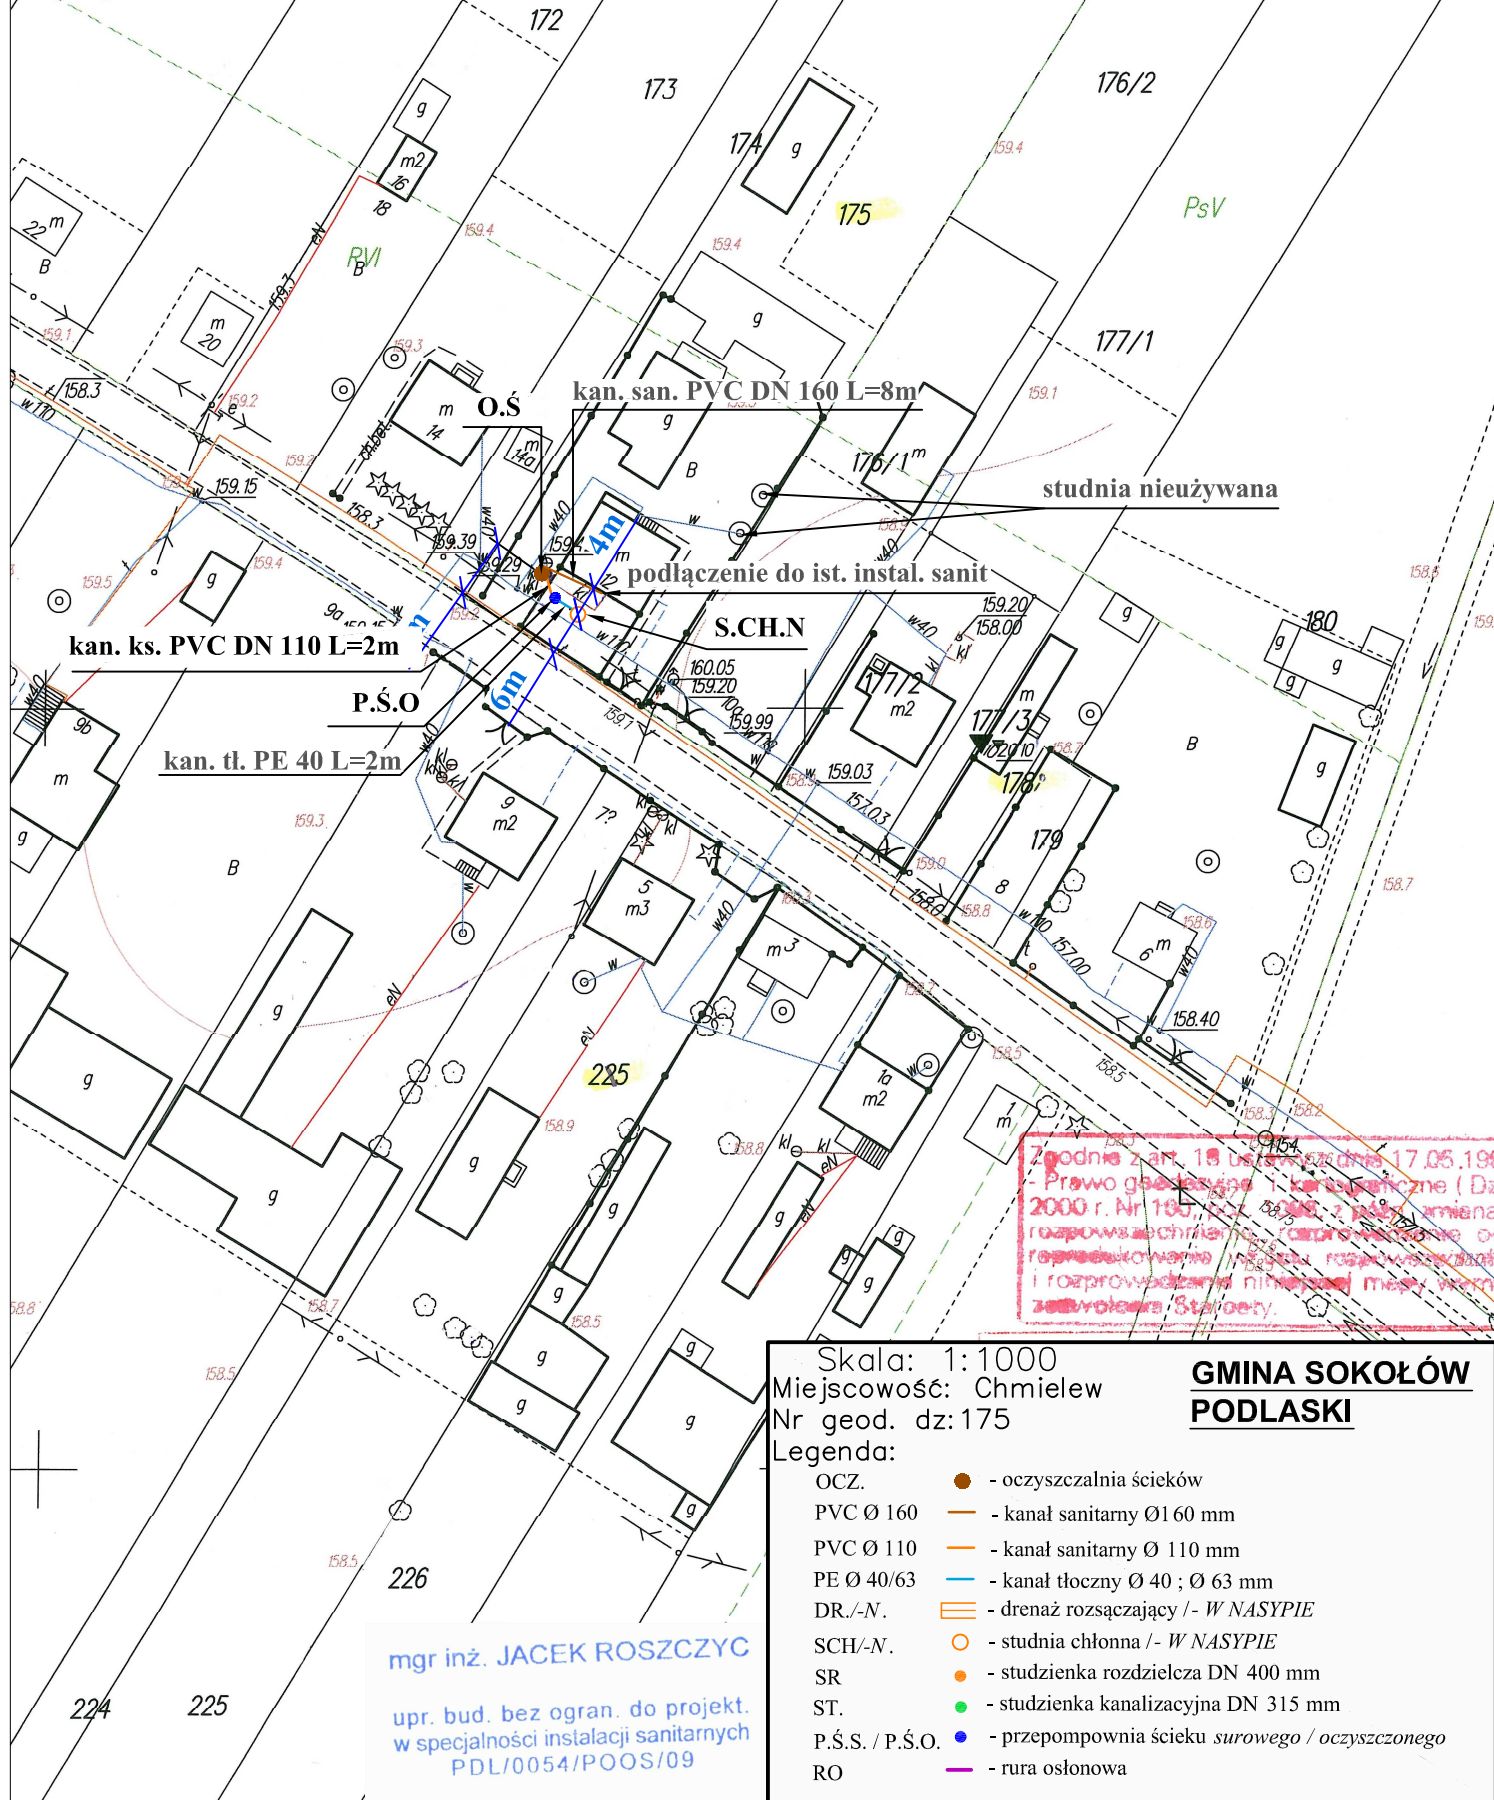

Zgodnie z art. 18 ustawy z dnia 17.05.1994 r. - Prawo gminne, § 1 karaspaniczne (Dz. 2000 r. Nr 100, poz. 3045) z późn. zmianami rozporządzenia, rozporządzenia o rozporządzeniu i rozporządzeniu niniejszej mapy wójt Sokołowski Starosty.

Skala: 1:1000
Miejscowość: Chmielew
Nr geod. dz: 175

**GMINA SOKOŁÓW
PODLASKI**

Legenda:

- OCZ. ● - oczyszczalnia ścieków
- PVC Ø 160 — - kanał sanitarny Ø160 mm
- PVC Ø 110 — - kanał sanitarny Ø 110 mm
- PE Ø 40/63 — - kanał tłoczny Ø 40 ; Ø 63 mm
- DR./-N. — - drenaż rozsączający /- W NASYPIE
- SCH/-N. ○ - studnia chłonna /- W NASYPIE
- SR ● - studzienka rozdzielcza DN 400 mm
- ST. ● - studzienka kanalizacyjna DN 315 mm
- P.S.S. / P.S.O. ● - przepompownia ścieku surowego / oczyszczonego
- RO — - rura osłonowa

mgr inż. JACEK ROSZCZYC

upr. bud. bez ogranicz. do projekt.
w specjalności instalacji sanitarnych
PDL/0054/POOS/09