

STANOWISKO POWIATOWE W SOKOŁOWIE PODLASKIM  
Wydział Geodezji, Kartografii, Katastru i Gospodarki Nieruchomościami  
Zastępca Dyrektora Dokumentacji Geodezyjnej i Kartograficznej

Przekazuję do zgodności niniejszej kopii z treścią materiału  
państwowego zasobu geodezyjnego i kartograficznego

nazwa materiału zasobu  
identyfikatory ewidencyjne  
materiału zasobu


data wykonania i podpis  
niezawieszko i podpis osoby  
przedstawiającej organ

NR PA 24540101220

14.02.2015.

z up. Starosty

Jan Adamczuk  
Kierownik Powiatowego Ośrodka  
Dokumentacji Geodezyjnej i Kartograficznej

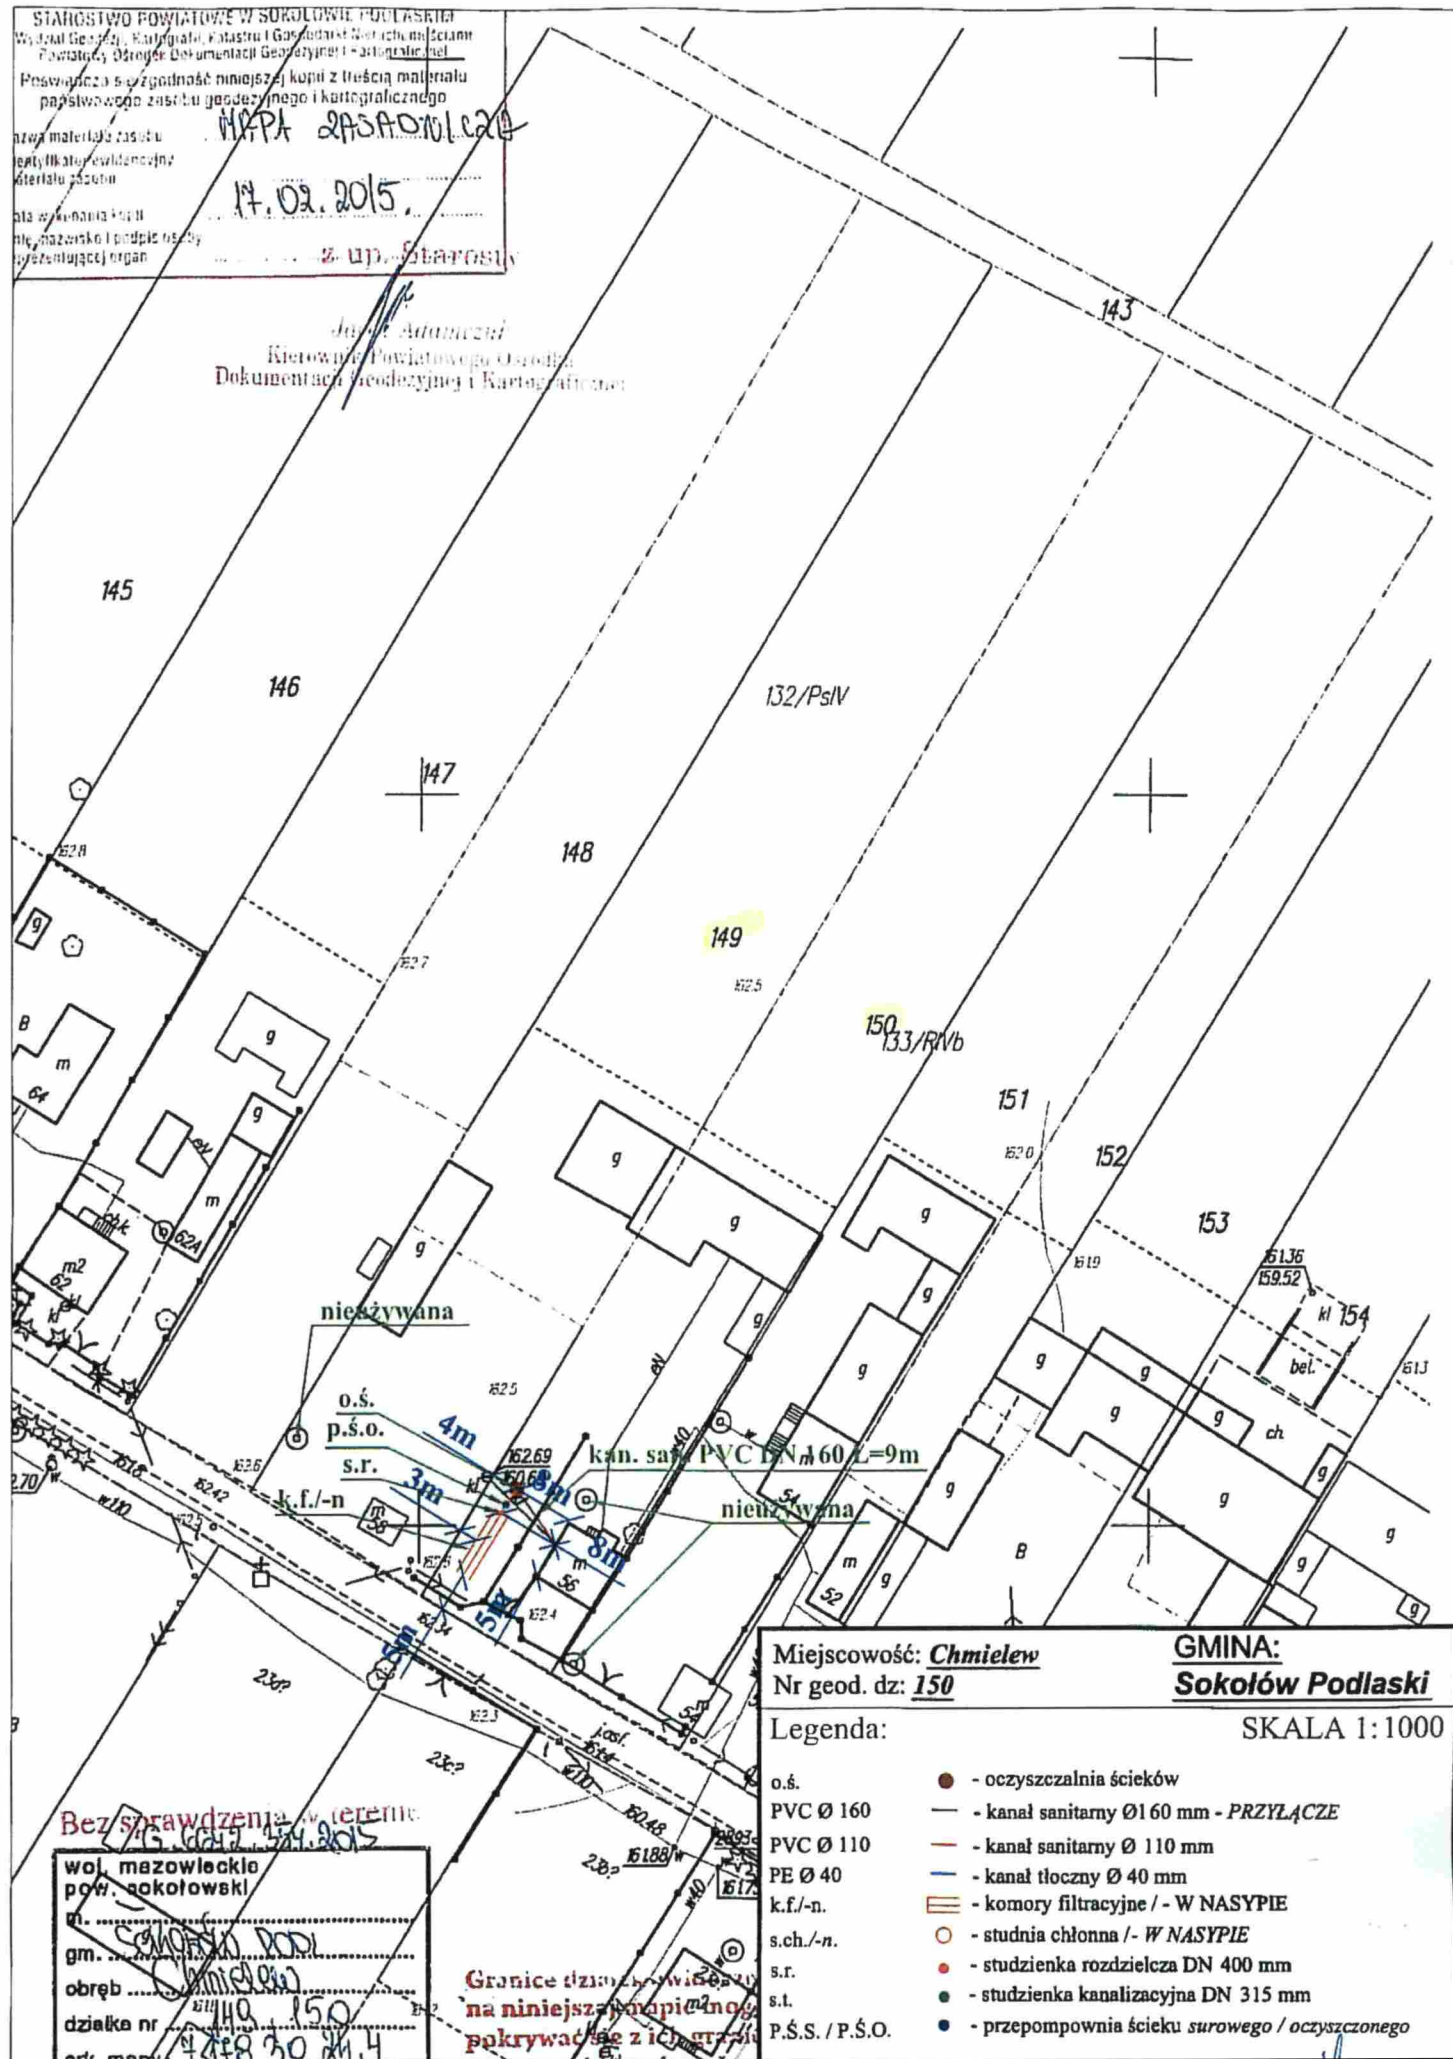

Miejscowość: Chmielew

Nr geod. dz: 150

GMINA:

Sokołów Podlaski

Legenda:

SKALA 1:1000

- o.ś. - oczyszczalnia ścieków
- PVC Ø 160 - kan. sanitarny Ø 160 mm - PRZYŁĄCZE
- PVC Ø 110 - kan. sanitarny Ø 110 mm
- PE Ø 40 - kan. tłoczny Ø 40 mm
- k.f./-n. - komory filtracyjne / - W NASYPIE
- s.ch./-n. - studnia chłonna / - W NASYPIE
- s.r. - studzienka rozdzielcza DN 400 mm
- s.t. - studzienka kanalizacyjna DN 315 mm
- P.S.S. / P.S.O. - przepompownia ścieku surowego / oczyszczonego

Bez sprawdzenia w terenie

woj. mazowiecki

pow. sokołowski

gm. Chmielew

obręb Chmielew

dzielnica nr 150

ark. mapy 1458 30 2014

Granice działek w tym zakresie  
na niniejszym mapie  
pokrywać się z i.e. granicami