


G. 6642, 854, 2015

Bez sprawdzenia w terenie

woj. podlaskie
 pow. sokołowski
 m. Sokołów Podl.
 gm. Sokołów Podl.
 obręb 150/150
 działka nr 801/1, 802/1
 ark. mapy 7.177.31.13.4
 SKALA 1: 1000

STAROSTWO POWIATOWE W SOKOŁOWIE PODLASKIM
 Wydział Geodezji, Kartografii i Gospodarki Nieruchomościami
 Powiatowy Ośrodek Dokumentacji Geodezyjnej i Kartograficznej
 Poświadczam zgodność niniejszej kopii z treścią materiałów
 państwowego zasobu geodezyjnego i kartograficznego
 Nazwa materiału zasobu
 Identyfikator ewidencyjny
 materiału zasobu
 Data wykonania kopii
 Imię, nazwisko i podpis osoby
 reprezentującej organ
 17.02.2015
 108/LIV

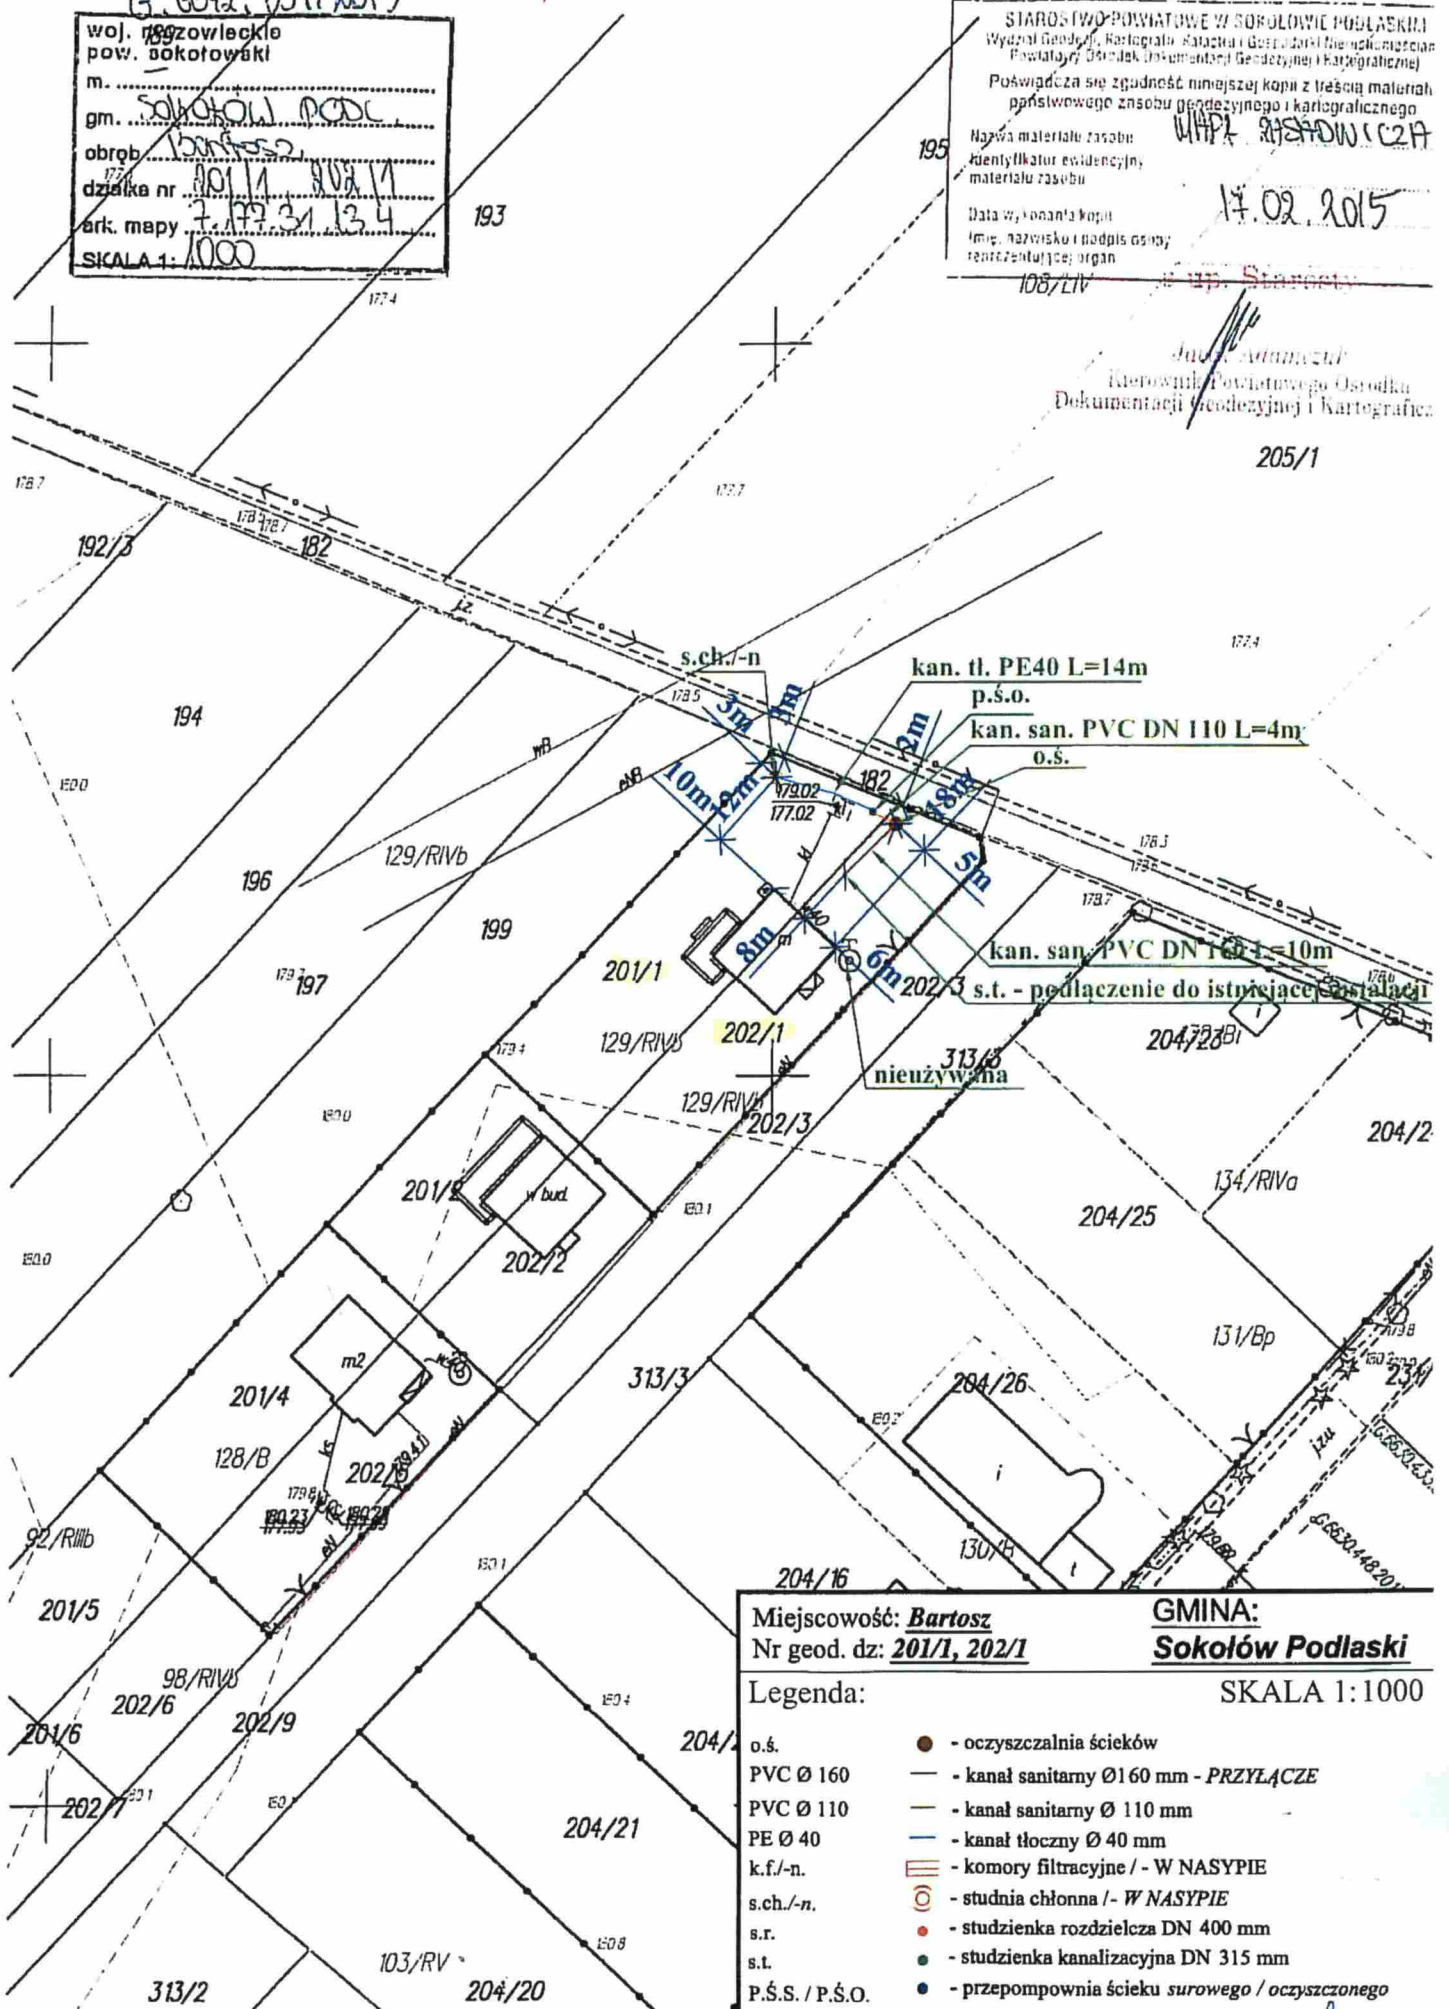

Miejscowość: Bartosz
 Nr geod. dz: 201/1, 202/1

GMINA:
Sokołów Podlaski

Legenda:

SKALA 1:1000

- | | |
|-----------------|---|
| o.s. | ● - oczyszczalnia ścieków |
| PVC Ø 160 | — - kanał sanitarny Ø160 mm - PRZYŁĄCZE |
| PVC Ø 110 | — - kanał sanitarny Ø 110 mm |
| PE Ø 40 | — - kanał tłoczny Ø 40 mm |
| k.f./-n. | ▨ - komory filtracyjne / - W NASYPIE |
| s.ch./-n. | ⊙ - studnia chłonna / - W NASYPIE |
| s.r. | ● - studzienka rozdzielcza DN 400 mm |
| s.t. | ● - studzienka kanalizacyjna DN 315 mm |
| P.S.S. / P.S.O. | ● - przepompownia ścieku surowego / oczyszczanego |