


Przekrój normalny  
od km 0+000 do km 0+320

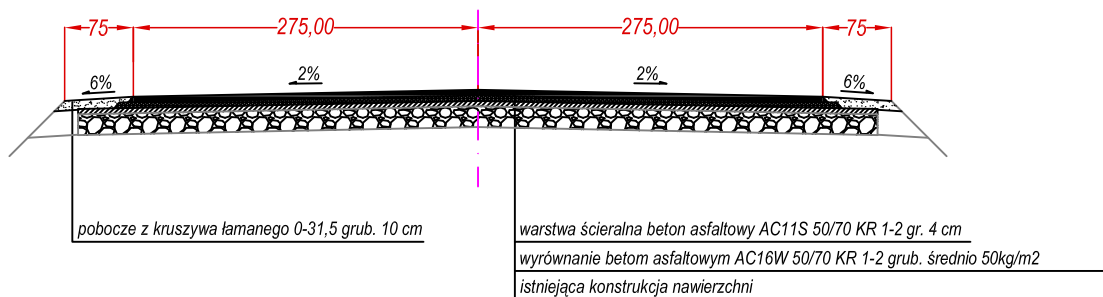

Inwestor: Gmina Sokół Podlaski ul. Wolności 44, 08-300 Sokół Podlaski.			
Obiekt: Przebudowa drogi kategorii gminnej w miejscowości Skibniew ul. Leśna gm. Sokół Podlaski			
Nazwa rysunku: Przekrój normalny		Skala: 1:50	
Imię i Nazwisko, numer uprawnień, specjalność		Podpis	Data: 10.2017
Projektowała:  Justyna Stolarczuk			Numer rysunku:  3