


Przekrój normalny
- od km 0+500 do km 0+940

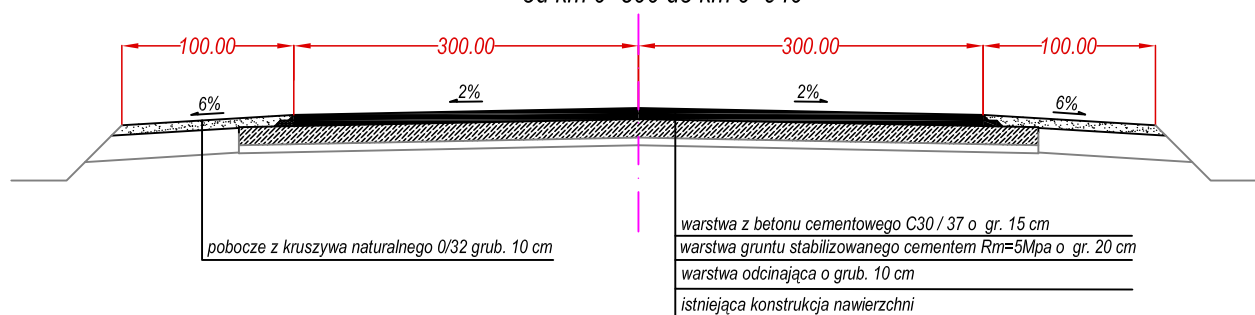

Inwestor: Gmina Sokółów Podlaski ul. Wolności 44, 08-300 Sokółów Podlaski.	
Objekt: Remont dróg gminnych nr 390721W w m. Skibniew-Podawce dz. ewid. nr 100/1 i w m. Kostki, dz. ewid. nr 416, na odc. od km 1+030 do km 1+655 oraz nr 390709W w m. Kostki, dz. ewid. nr 437, na odc. od km 0+000 do km 0+315 o łącznej dł. 940m.	
Nazwa rysunku: Przekrój normalny	Skala: 1: 50
Imię i Nazwisko, numer uprawnień, specjalność	Podpis
Projektowała: Justyna Stolarczuk	Data: 11.2017
	Numer rysunku: 3