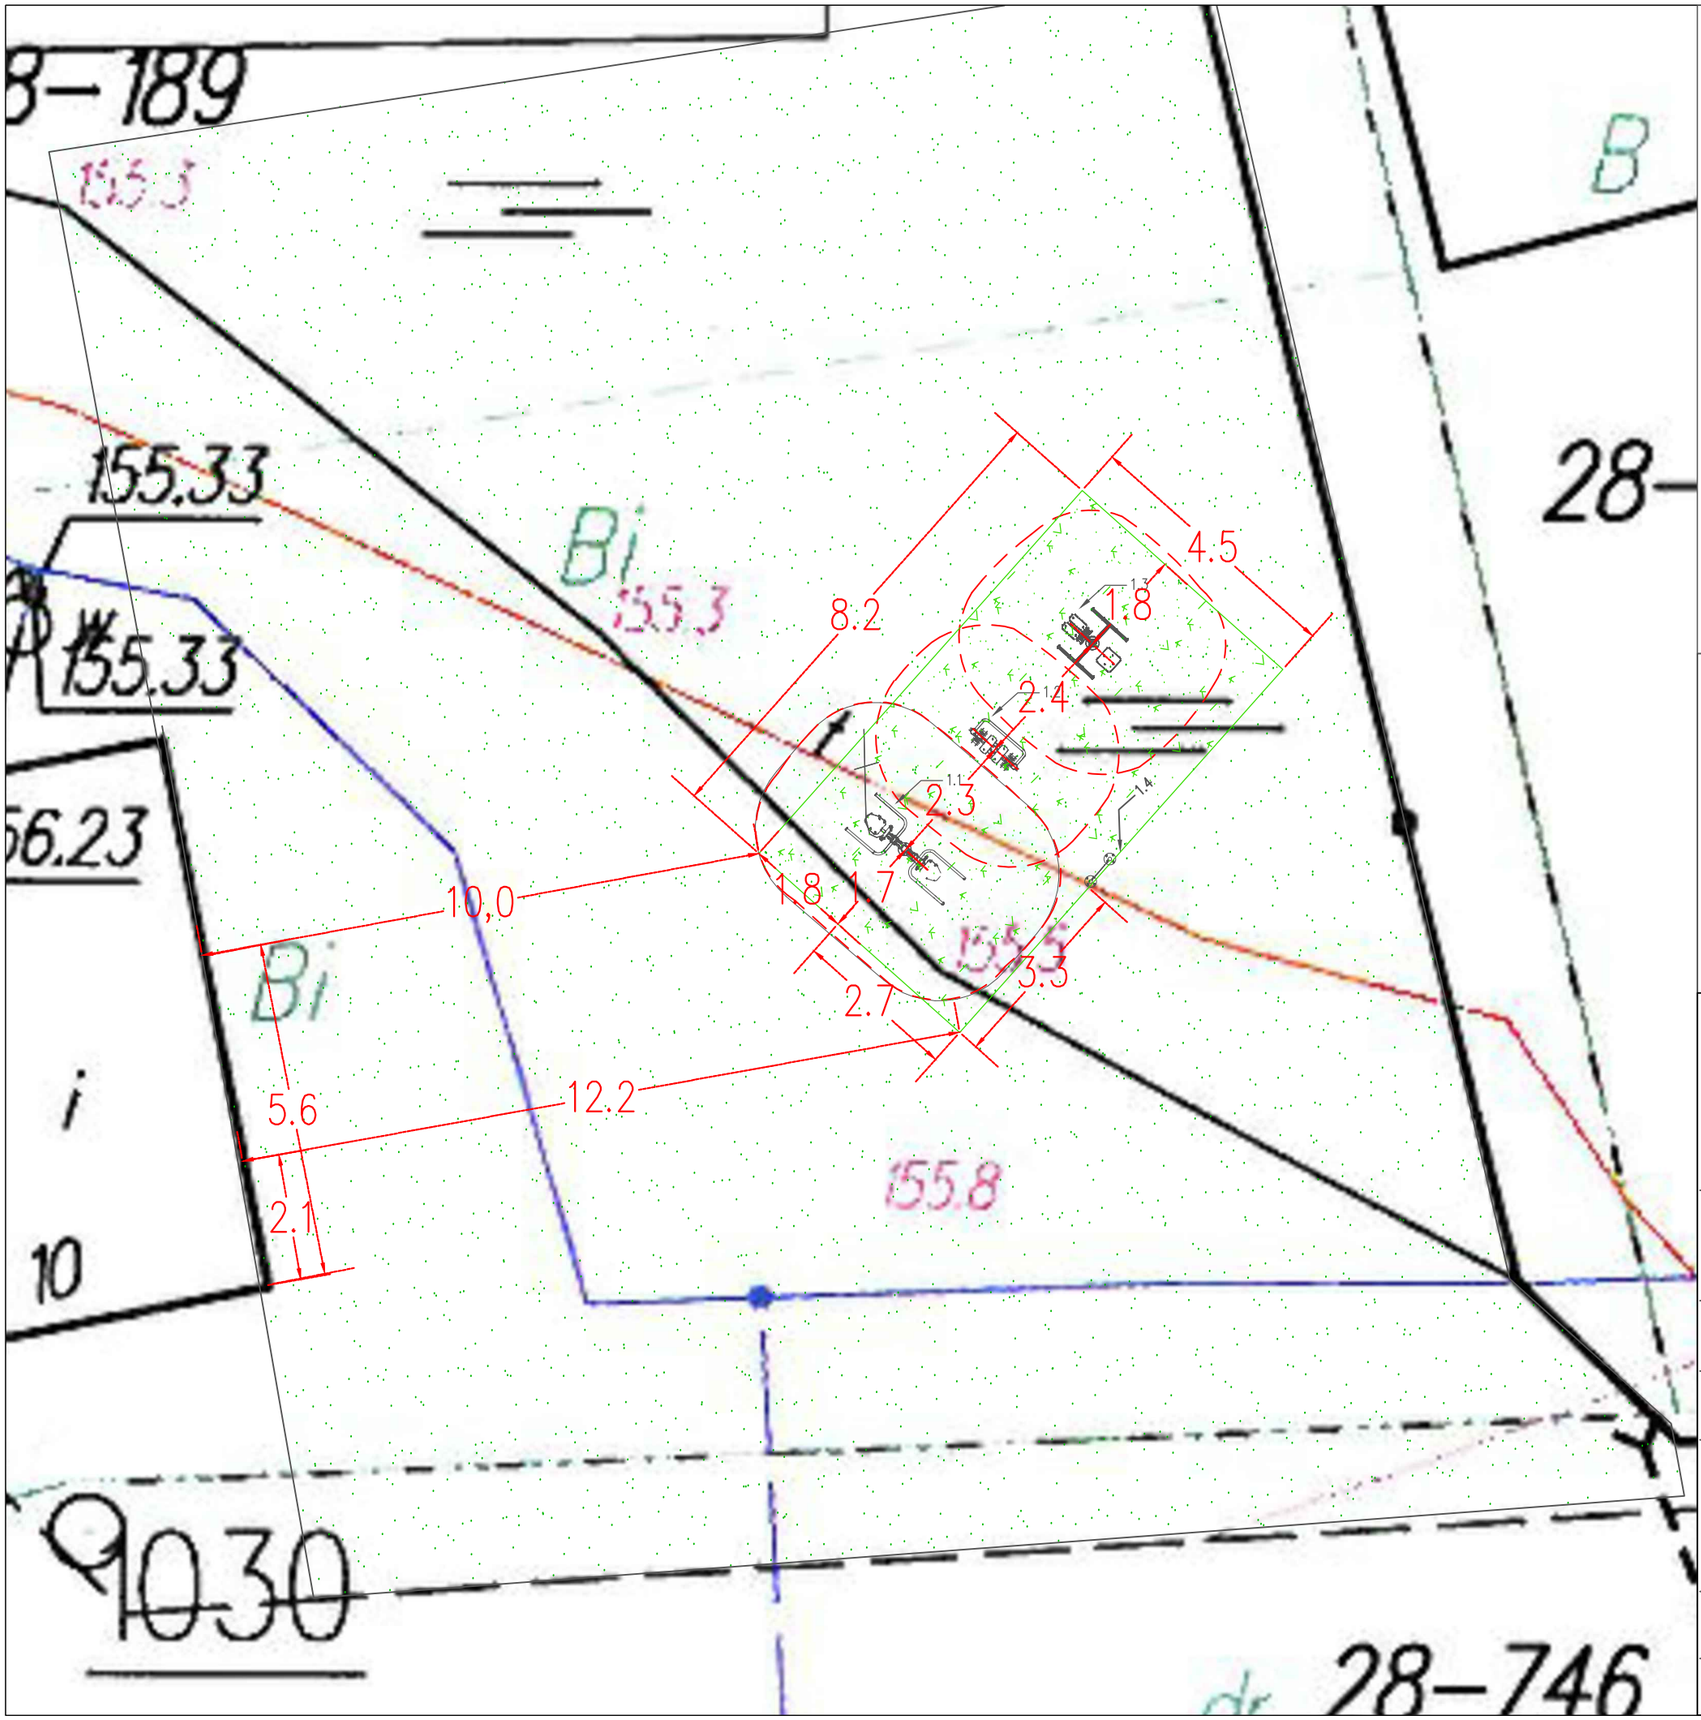

LEGENDA

- 1.1 Wyciąg górny + wyciskanie siedząc
- 1.2 Biegacz wolnostojący
- 1.3 Twister +Wahadło
- 1.4 Tablica informacyjna

nawierzchnia bezpieczna trawiasta

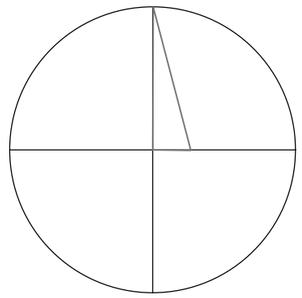

TEMAT:

PODNIESIENIE STANDARDÓW ŻYCIA POPRZEZ POPRAWĘ JAKOŚCI PRZESTRZENI PUBLICZNEJ, W TYM TERENÓW ZIELENI GMINY SOKOŁÓW PODLASKI

INWESTOR:

Gmina Sokołów Podlaski
08-300 Sokołów Podlaski, ulica Wolności 44

ZIELEŃ

STREET Przemysław Koziestański
Ul. 3 Maja 54, 08-110 Siedlce

FAZA:	BRANŻA:
PROJEKT WYKONAWCZY	ARCH. KRAJOBRAZU

TYTUŁ RYSUNKU:

Projekt siłowni na świeżym powietrzu w Pogorzeli

DATA EDYCJI:	NR RYSUNKU:
26.03.2017	**04**
SKALA RYSUNKU: 1:100	