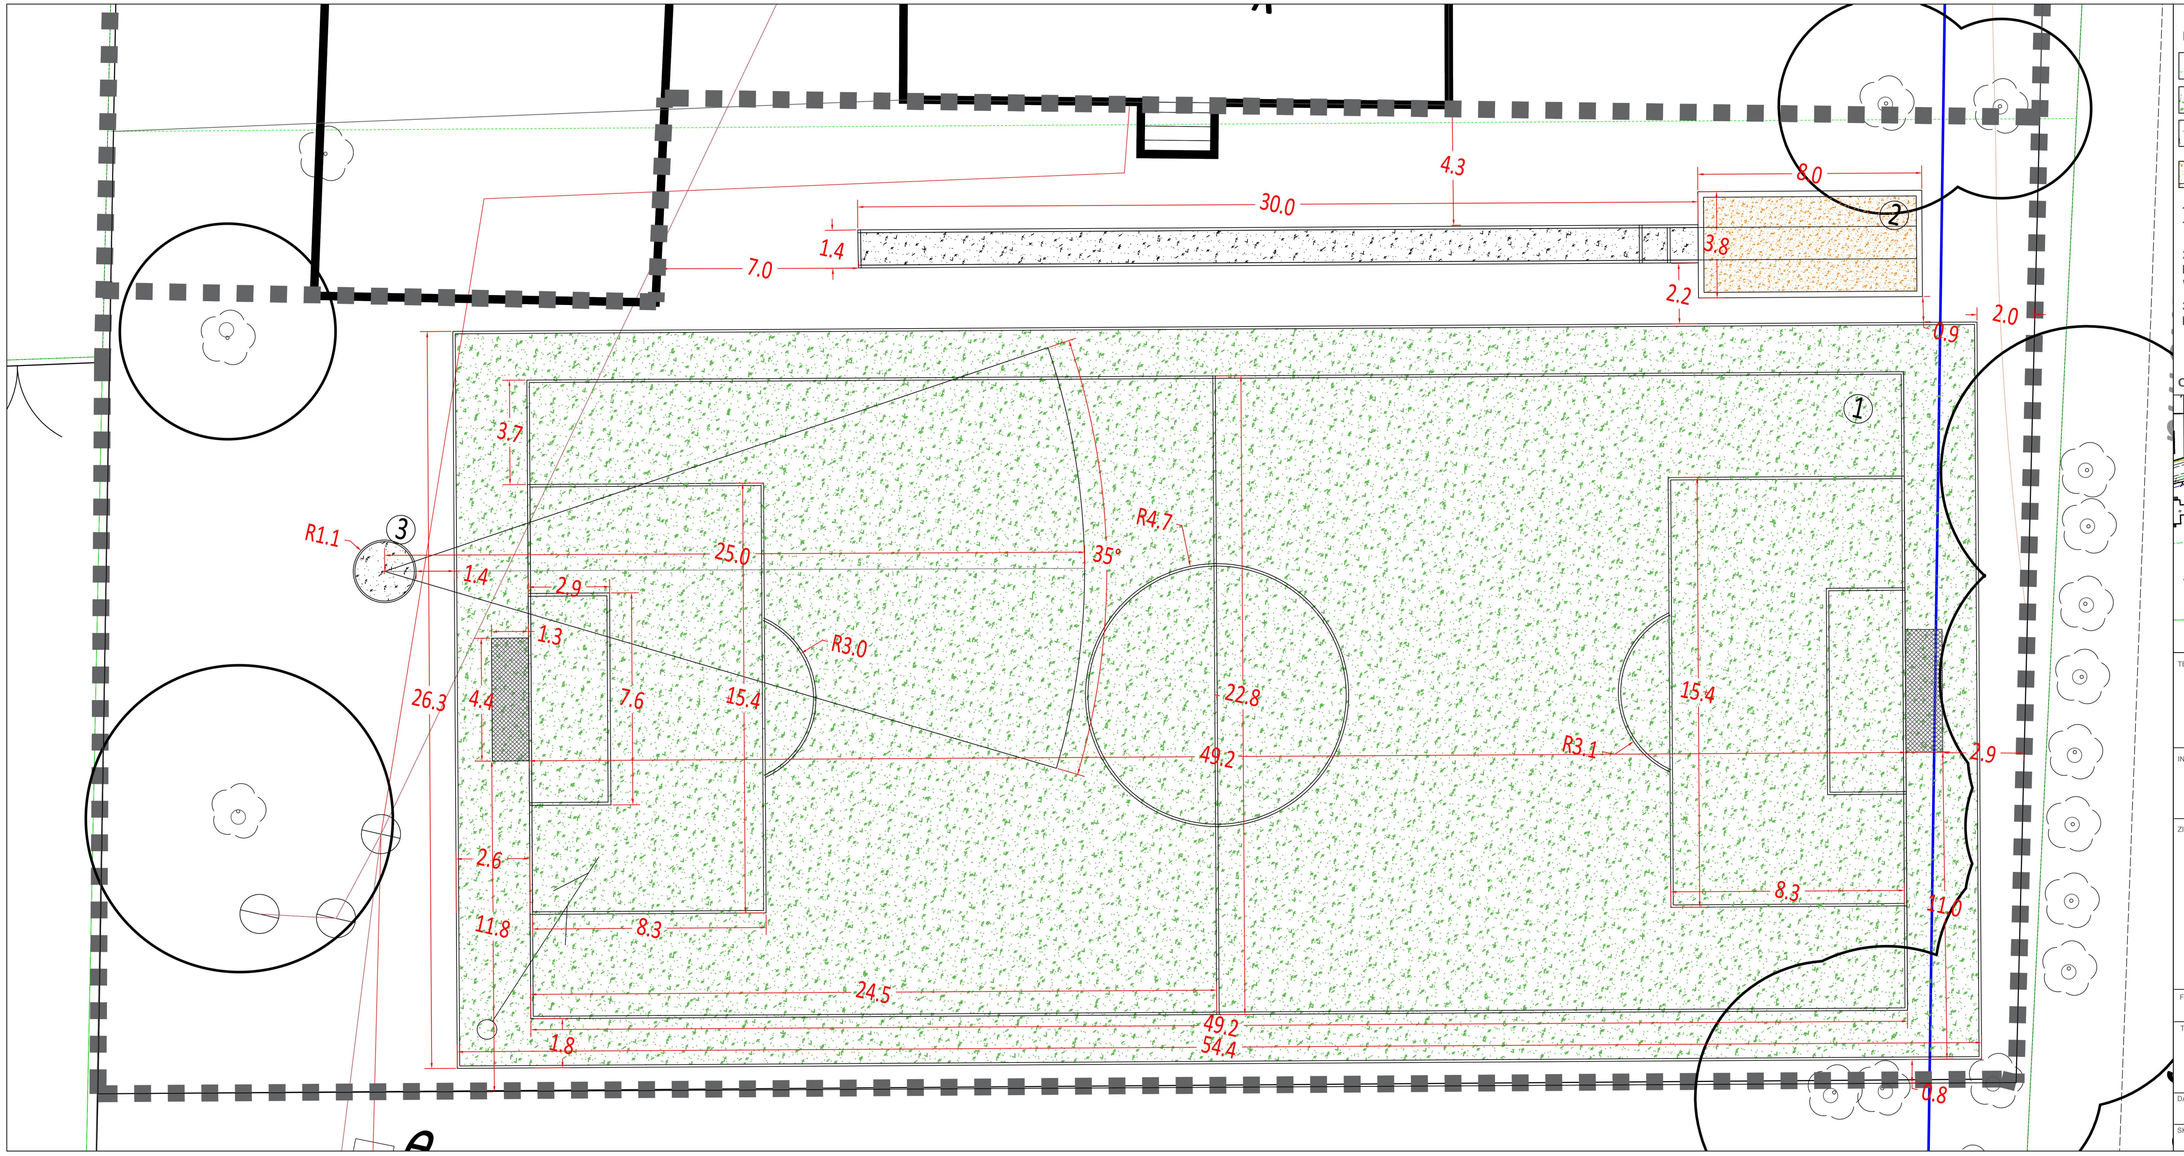

LEGENDA:

- GRANICA TERENU OPRACOWANIA
- NAWIERZCHNIA Z TRAWY NATURALNEJ
- NAWIERZCHNIA MINERALNA - ROZBIEG SKOCZNI, KOŁO DO PCHNIĘCIA KULĄ
- PIACH PŁUKANY - SKRZYNIA Z PIACHEM

1 - BOISKO DO PIŁKI NOŻNEJ NAWIERZCHNIA Z TRAWY NATURALNEJ.

2 - SKOCZNIA DO SKOKU W DAL. NABIEG Z NAWIERZCHNI MINERLANEJ WRAZ ZE SKRZYNIĄ WYPEŁNIONĄ PIASKIEM.

3 - KOŁO DO PCHNIĘCIA KULĄ. NAWIERZCHNIA MINERALNA.

ORIENTACJA:

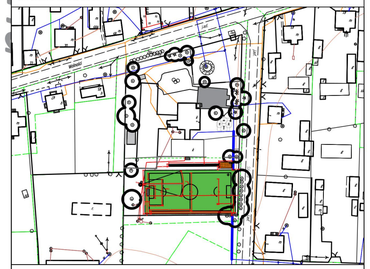

TEMAT:

REMONT BOISKA SPORTOWEGO, SKOCZNI DO SKOKU W DAL ORAZ KOŁA DO PCHNIĘCIA KULĄ W MIEJSCOWOŚCI NOWA WIEŚ, GMINA SOKOŁÓW PODLASKI

INWESTOR:

Gmina Sokołów Podlaski
08-300 Sokołów Podlaski, ulica Wolności 44

ZIELEŃ

green street
ARCHITEKTURA KRAJOBRAZU

Green Street Malwina Koziestańska
08-110 Siedlce, ulica Asza 2

FAZA:	BRANŻA:
PROJEKT WYKONAWCZY	ARCH. KRAJOBRAZU

TYTUŁ RYSUNKU:

REMONT BOISKA SPORTOWEGO, SKOCZNI DO SKOKU W DAL ORAZ KOŁA DO PCHNIĘCIA KULĄ W MIEJSCOWOŚCI NOWA WIEŚ, GMINA SOKOŁÓW PODLASKI - RZUT Z GÓRY

DATA EDYCJI:	NR RYSUNKU:
19.12.2017	01
SKALA RYSUNKU: 1:100	