


Przekrój normalny
- od km 0+000 do km 0+230

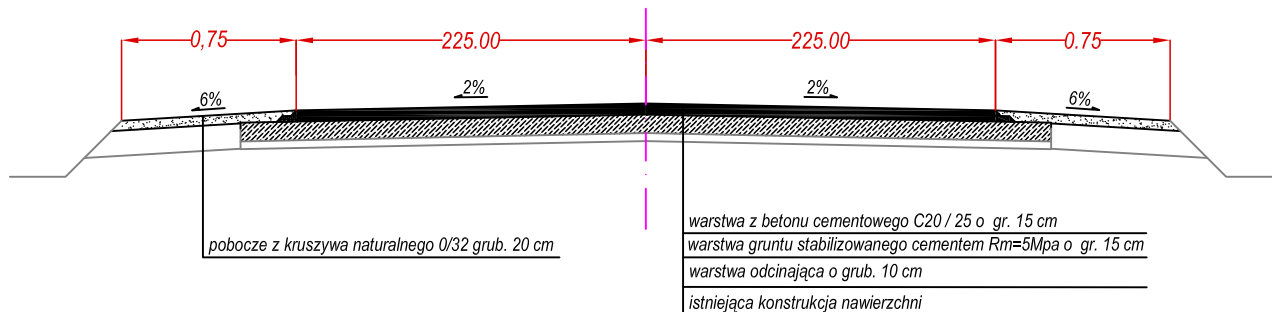

| | | |
|--|--|--|
| Inwestor: Gmina Sokółów Podlaski ul. Wolności 44, 08-300 Sokółów Podlaski. | | |
| Obiekt: Przebudowa - modernizacja drogi gminnej na odcinku Brzozów - Ząbków Kolonia, gm. Sokółów Podlaski | | |
| Nazwa rysunku: Przekrój normalny | | Skala: 1: 50 |
| Imię i Nazwisko, numer uprawnień, specjalność | | Podpis |
| Projektowała: Justyna Stolarczuk | | Data: 05.2018 Numer rysunku: 3 |