


MAPA DO CELÓW PROJEKTOWYCH	
Oznaczenie kancelaryjne zgłoszenia pracy geodezyjnej	G.6640.349.2018
Działka nr	134, 11
Jednostka ewidencyjna	142908 2
identyfikator	Sokołów Podlaski
Obwód ewidencyjny	142908 2.0308
identyfikator	Dąbrowa
nazwa	1:1000
Skala mapy	2000/7
Nazwa układu współrzędnych	prostokątnych płaskich
wysokości	Kronsztadt 36
Oznaczenie granic obszaru, który był przedmiotem aktualizacji	
Służebności gruntowe mające wpływ na zagospodarowanie gruntów zlokalizowanych w granicach projektowanej inwestycji	Nie wyklucza się istnienia służebności gruntowej na nieruchomości będącej przedmiotem pomiaru.
<p>Janusz Jozwa 8500094 UP. 11333</p> <p>2015-03-27</p> <p>Data</p> <p>Imię, nazwisko, nr uprawnień oraz podpis geodety uprawnionego, który opracował mapę</p>	

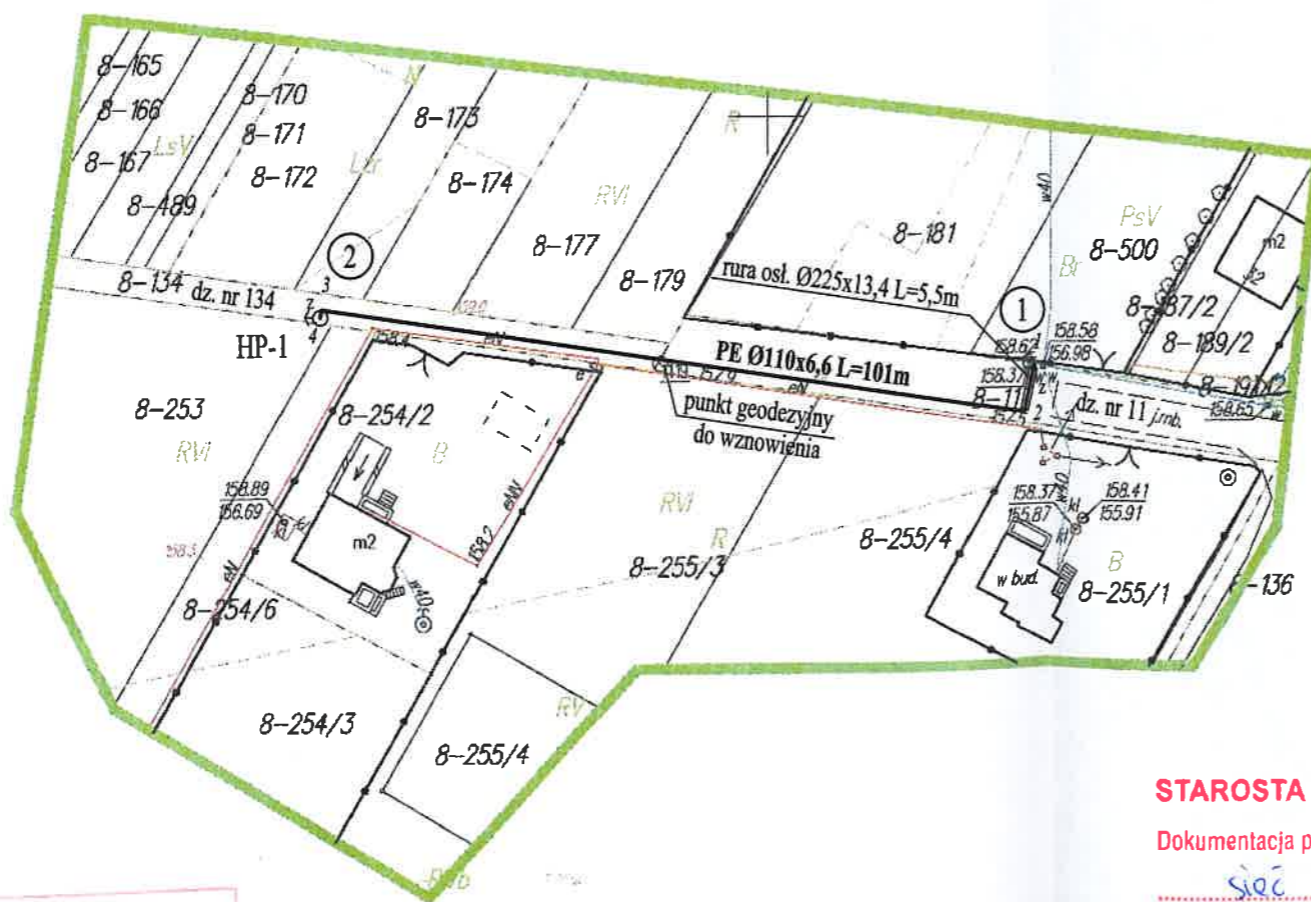

G.6630 48 20.18

STAROSTA SOKOŁOWSKI

Dokumentacja projektowa
sieć wodociągowa
 była przedmiotem narady koordynacyjnej przeprowadzonej za pomocą komunikacji elektronicznej/ zebranie uczestników narady w dniu 18.07 2018 r. w siedzibie Starostwa Powiatowego w Sokołowie Podlaskim, ul. Wolności 23

Z up. Starosty

Jacek Adamczuk
 Inspektor w Wydziale Geodezji, Kartografii, Katastru i Gospodarki Nieruchomościami

Potwierdzam za zgodność z oryginałem niniejszej kopii z kopią mapy do celów projektowych uzyskanej z P.O.D.G.i.K. w Sokołowie Podlaskim

KRZYSZTOF KRUK
 Upr. Bud. Nr GT.4224/14/13/81
 Specjalność instalacyjno-inżynierska

LEGENDA	
—	sieć wodociągowa
⊕	hydrant przeciwpożarowy nadziemny
Z	zasuwa wodociągowa
①	węzeł wodociagowy
1	punkty trasy określone współrzędnymi

BIURO USŁUG TECHNICZNYCH	
Krzysztof Kruk 07-100 Węgrów ul. Gdańska 21	
Zadanie: Rozbudowa sieci wodociągowej w miejscowości Dąbrowa gm. Sokołów Podlaski	
Nazwa rys.: Plan sytuacyjno-wysokościowy	
Projektant: Krzysztof Kruk Upr.GT.4224/14/13/81	<i>Kruk</i>
Opracował: Paweł Kruk	<i>Kruk</i>
Data VII.2018	Skala 1:1000
Nr rys. 2	

STAROSTWA SOKOŁOWSKI
 Powiat Sokołowski
 ul. Wolności 23, 14-200 Sokołów Podlaski
 P.1429.2018.566
 2018-04-27
 Z up. Starosty

Paweł Hardejewicz
 Kierownik Powiatowego Ośrodka Dokumentacji Geodezyjnej i Kartograficznej