


Załącznik do Uchwały Nr XL/217/2021
Rady Gminy Sokół Podlaski
z dnia 9 grudnia 2021 r.

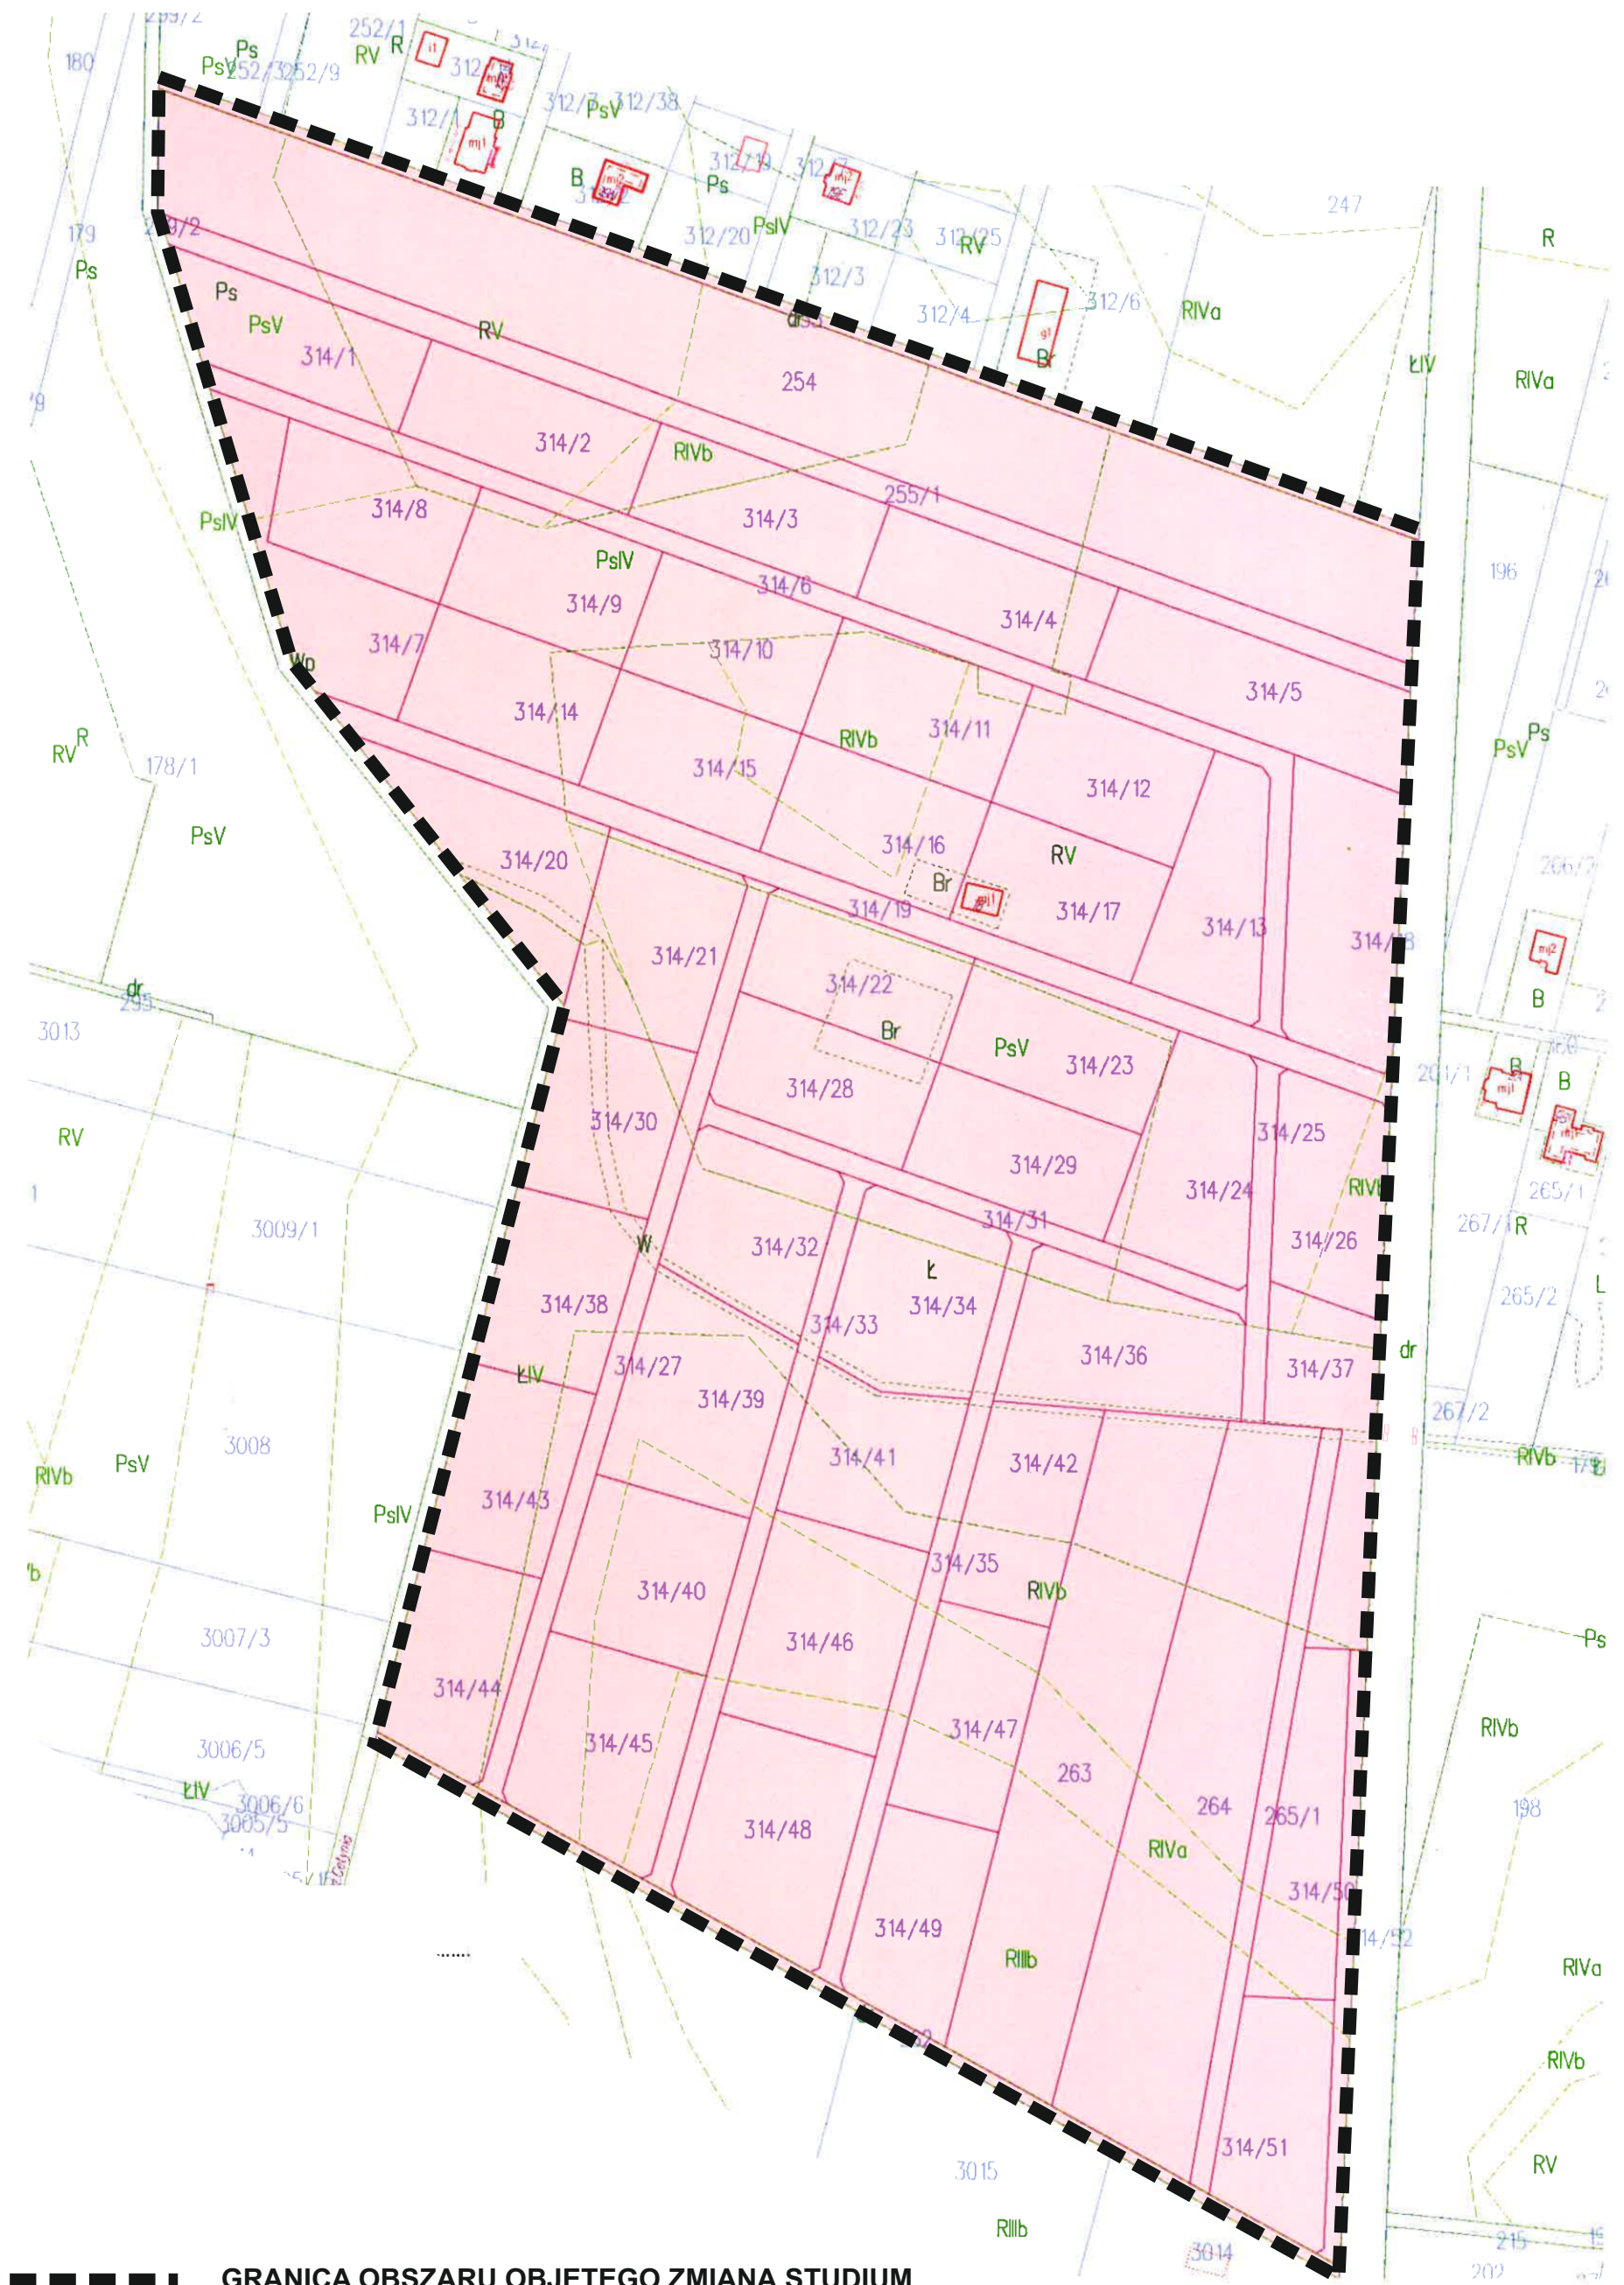

■■■■■ GRANICA OBSZARU OBJĘTEGO ZMIANĄ STUDIUM