


# PROGNOZA ODDZIAŁYWANIA NA ŚRODOWISKO MIEJSCOWEGO PLANU ZAGOSPODAROWANIA PRZESTRZENNEGO DLA CZĘŚCI OBRĘBU EWIDENCYJNEGO ŁUBIANKI

SKALA 1:2500

0 50 100 150 m

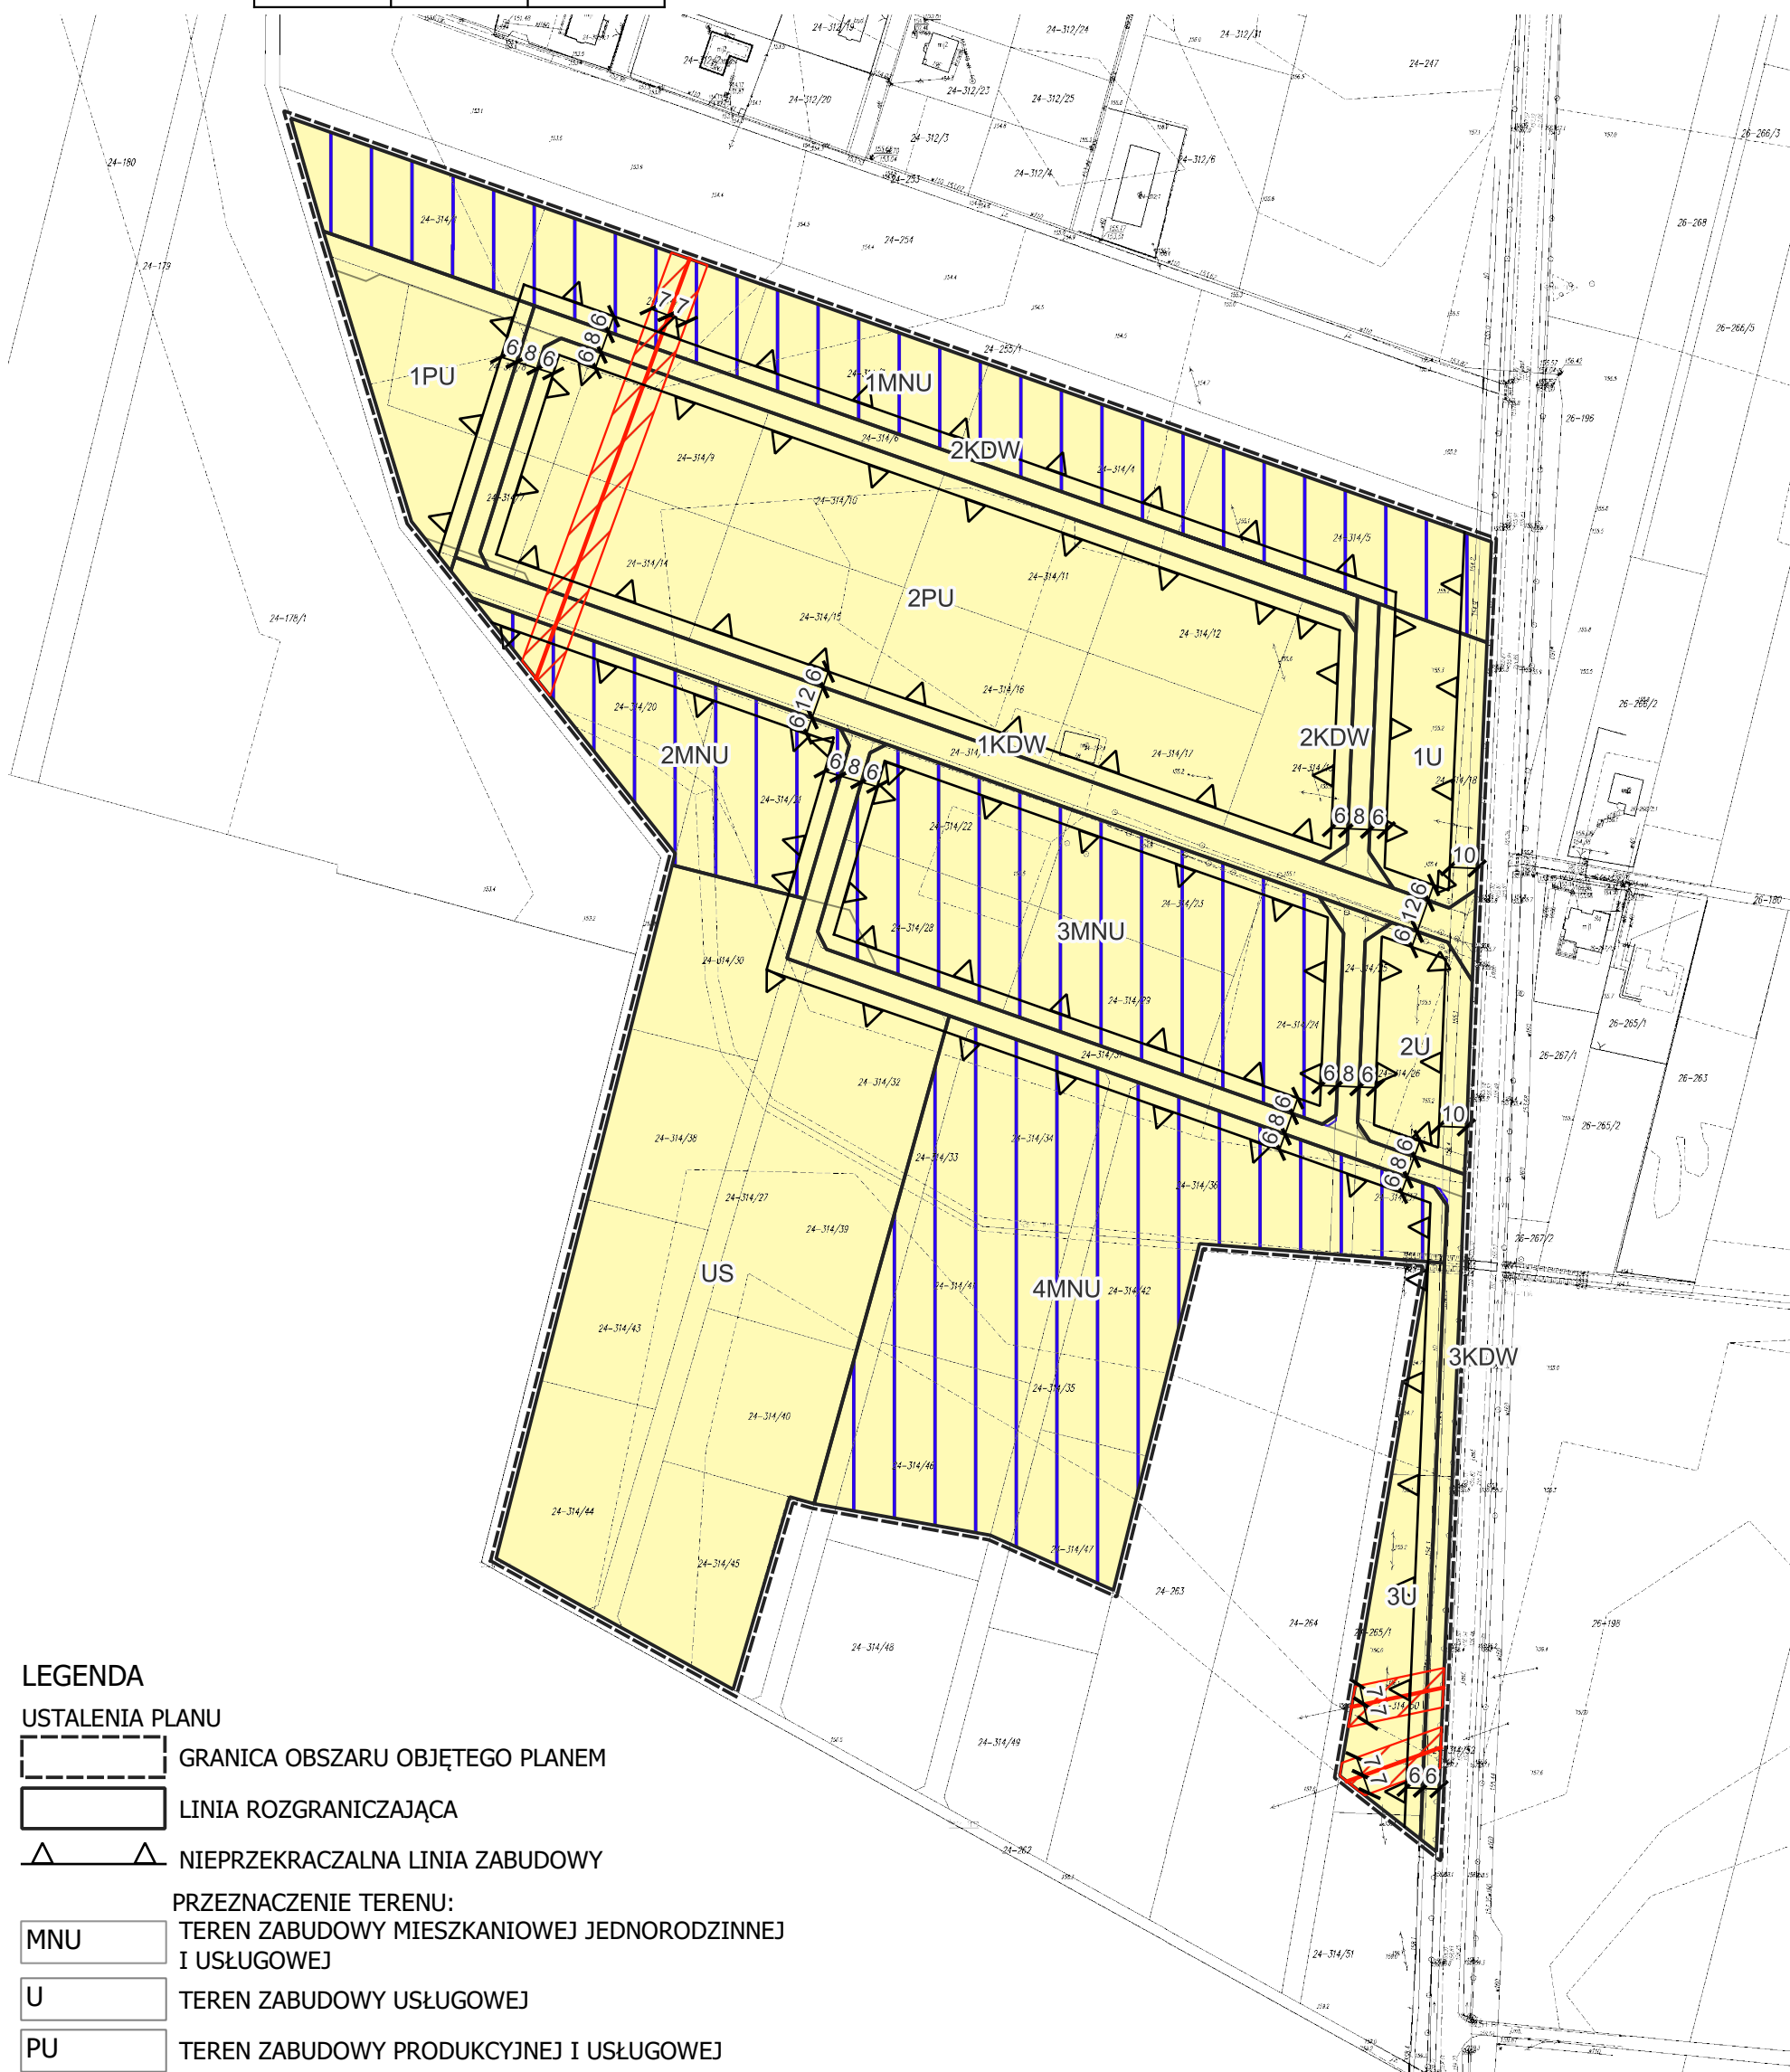

## LEGENDA

### USTALENIA PLANU

- GRANICA OBSZARU OBJĘTEGO PLANEM
- LINIA ROZGRANICZAJĄCA
- NIEPRZEKRACZALNA LINIA ZABUDOWY

### PRZEZNACZENIE TERENU:

- MNU TEREN ZABUDOWY MIESZKANIOWEJ JEDNORODZINNEJ I USŁUGOWEJ
- U TEREN ZABUDOWY USŁUGOWEJ
- PU TEREN ZABUDOWY PRODUKCYJNEJ I USŁUGOWEJ
- US TEREN USŁUG SPORTU I REKREACJI
- KDW TEREN DROGI WEWNĘTRZNEJ

GRANICE, TERENY I OBIEKTY WYWOŁUJĄCE SZCZEGÓLNE WARUNKI ZAGOSPODAROWANIA TERENÓW ORAZ OGRANICZENIA W ICH UŻYTKOWANIU

- STREFA OCHRONNA OD NAWIETRZNEJ LINII ELEKTROENERGETYCZNEJ ŚREDNIEGO NAPIĘCIA
- OŚ NAWIETRZNEJ LINII ELEKTROENERGETYCZNEJ ŚREDNIEGO NAPIĘCIA

## LEGENDA PROGNOZY ODDZIAŁYWANIA NA ŚRODOWISKO

### OBZARY OCHRONY AKUSTYCZNEJ

- OCHRONA AKUSTYCZNA JAK DLA TERENÓW ZABUDOWY MIESZKANIOWO - USŁUGOWEJ
- ODDZIAŁYWANIE USTALEŃ PLANU MIEJSCOWEGO
- OBSZARY, NA KTÓRYCH USTALENIA PLANU WERYFIKUJĄ OKREŚLONE PRZEZNACZENIE ORAZ MOGĄ WYWOŁAĆ NIEZNANE NEGATYWNE ODDZIAŁYWANIE NA ŚRODOWISKO POPRZECZ INTENSYFIKACJĘ ZABUDOWY LUB ZMNIJSZENIE POWIERZCHNI BIOLOGICZNIE CZYNNE