


Przekrój normalny
- od km 0+000 do km 0+300

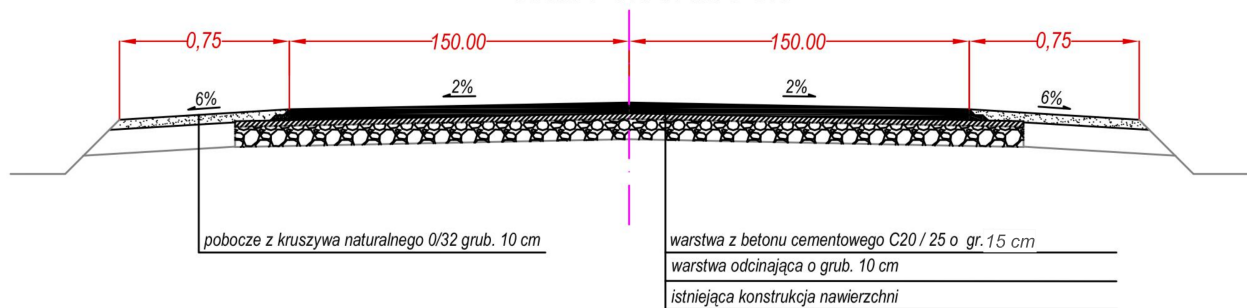

Inwestor: Gmina Sokółów Podlaski ul. Wolności 44, 08-300 Sokółów Podlaski.		
Obiekt: Przebudowa drogi kategorii gminnej w miejscowości Podkupiętyń, gm. Sokółów Podlaski		
Nazwa rysunku: Przekrój normalny		Skala: 1: 1000
Imię i Nazwisko, numer uprawnień, specjalność		Podpis
Projektowała: Justyna Stolarczuk		Data: 06.2017
		Numer rysunku: 3