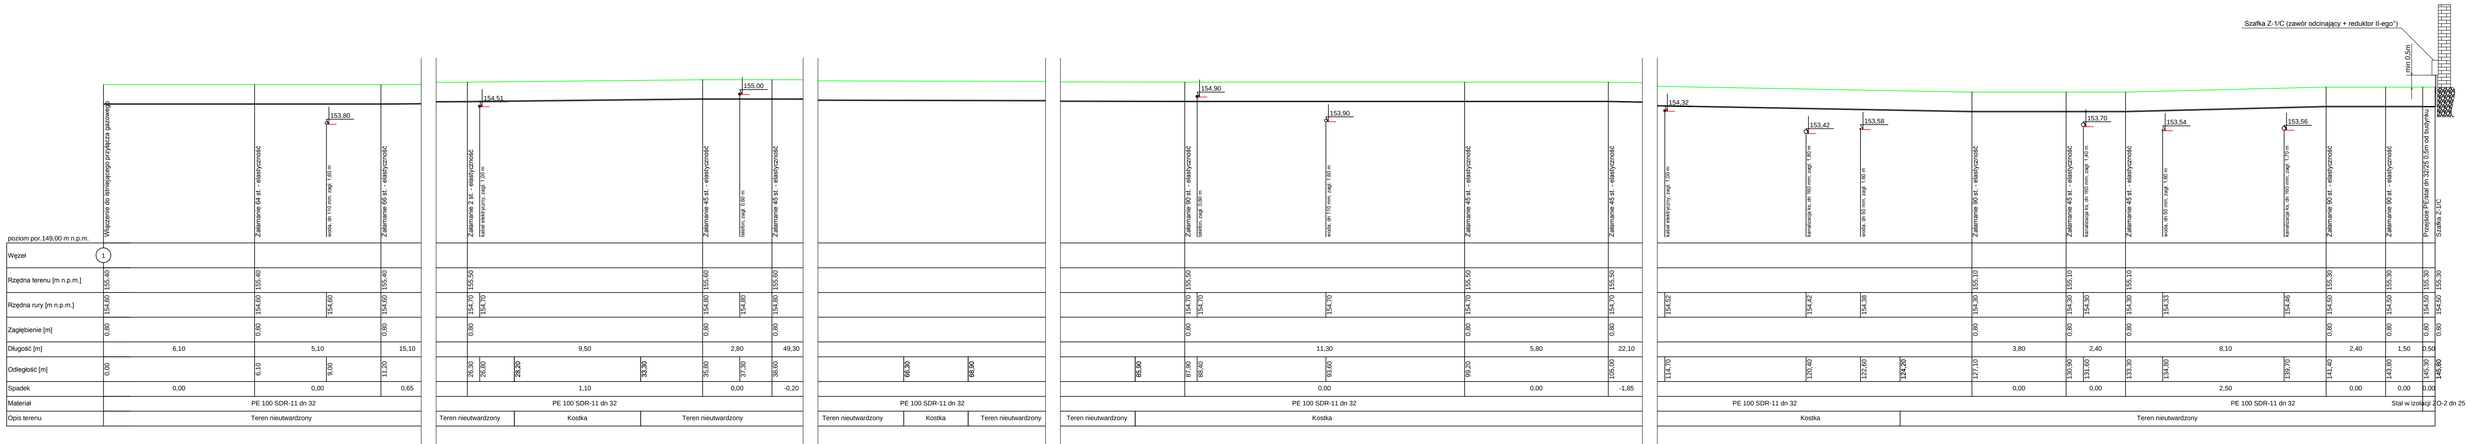

MEDIA PROJEKT	Listopad 2017	SKALA 1:100	Rys. nr 3
	PROFIL PRZYŁĄCZA GAZOWEGO		

Obiekt:	Projekt Budowlany przyłączem gazowym oraz wewnętrznej instalacji gazowej na gaz płynny
Dotyczy:	Budynku szkoły
Inwestor:	Gmina Sokołów Podlaski 08-300 Sokołów Podlaski ul. Wolności 44
Lokalizacja:	gm. Sokołów Podlaski (jednostka: 142908_2) m. Skibniew - Podawce (obręb: 0032 Dz. Ew. Nr 311/1
Projektant:	mgr inż. Łukasz Borkowski nr uprawnień LUB/0078/PWOD/17 z dnia 31.05.2017 r.
Asystent Projektanta:	mgr inż. Monika Burdach