


Przekrój normalny
- od km 0+500 do km 0+914

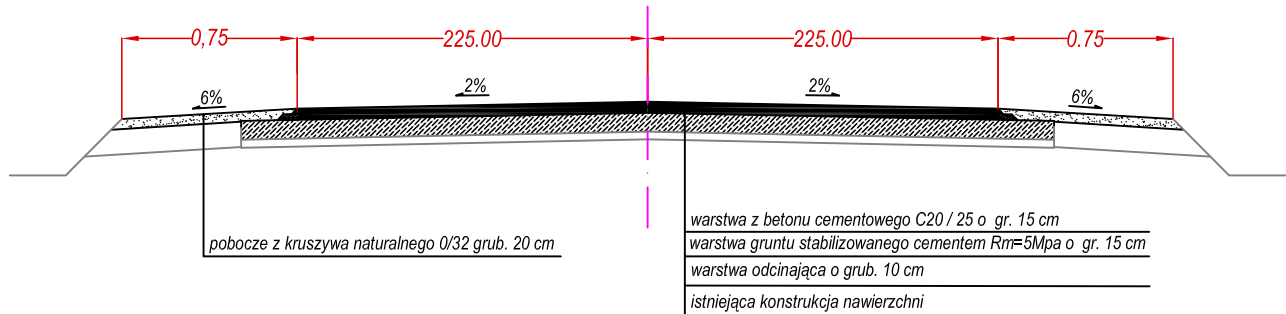

| | | |
|--|--|-------------------------|
| Inwestor: Gmina Sokółów Podlaski ul. Wolności 44, 08-300 Sokółów Podlaski. | | |
| Objekt: Przebudowa - modernizacja drogi gminnej na odcinku Brzozów - Ząbków Kolonia, gm. Sokółów Podlaski | | |
| Nazwa rysunku: Przekrój normalny | | Skala: 1: 50 |
| Imię i Nazwisko, numer uprawnień, specjalność | | Podpis |
| Projektowała: Justyna Stolarczuk | | Data: 12.2017 |
| | | Numer rysunku: 4 |